

## สรุปผลการประมาณราคาภายนอก

กลุ่มงาน/งาน กองทุนเงินให้กู้ยืมเพื่อการศึกษา (กยศ)  
 ชื่อโครงการ/งานก่อสร้าง ปรับปรุงพื้นที่สำนักงาน ชั้น ๕-๖  
 สถานที่ก่อสร้าง อาคารเอไอเอ แคปปิตอล เพลินทาวร์ ชั้น ๕ - ๖ ถนนรัชดาภิเษก เขตดินแดง กรุงเทพฯ  
 หน่วยงานเจ้าของโครงการ/งานก่อสร้าง สำนักงานกองทุนเงินให้กู้ยืมเพื่อการศึกษา  
 เสนอราคายield..... เมื่อวันที่.....

หน่วย : บาท

ลงชื่อ.....ผู้เสนอราคา

(.....)

ตำแหน่ง.....

On 21 Jan  
✓

## แบบสรุปราคาางก่อสร้างอาคาร

กสิกรรมงาน/งาน กองทุนเงินให้กู้ยืมเพื่อการศึกษา (กยศ)  
ชื่อโครงการ/งานก่อสร้าง ปรับปรุงพื้นที่สำนักงาน ชั้น ๕-๖  
สถานที่ก่อสร้าง อาคารเอไอเอ แคปปิตอล เซ็นเตอร์ ชั้น ๕ - ๖ ถนนรัชดาภิเษก เขตดินแดง กรุงเทพฯ

หน่วยงานเจ้าของโครงการ/งานก่อสร้าง สำนักงานกองทุนเงินให้กู้ยืมเพื่อการศึกษา  
เงินครัวค่าโดยสาร

เมื่อวันที่.....

หน่วย : บาท

คงที่อยู่.....ผู้เสนอราคา

(.....)

คำแนะนำ.....

Our 2d Wives

แบบสรุปครุภัณฑ์

กลุ่มงาน/งาน กองทุนเงินให้กู้ยืมเพื่อการศึกษา (กยศ)  
ชื่อโครงการ/งานก่อสร้าง ปรับปรุงพื้นที่สำนักงาน ชั้น ๕-๖  
สถานที่ก่อสร้าง อาคารเรียนอิโอดี้ แคบปิตตอล เช็นเตอร์ ชั้น ๕ - ๖ ถนนรัชดาภิเษก เขตดินแดง กรุงเทพ

หน่วยงานเจ้าของโครงการ/งานก่อสร้าง สำนักงานกองทุนเงินให้กู้ยืมเพื่อการศึกษา  
เสนอราคายี่ห้อ..... เมื่อวันที่.....

หน่วย : บาท

คงที่อ.....ผู้เสนอราคา

(.....)

ទំនាក់ទំនង

On 21 June  
Jack

፩፻፲፭

სამეცნიერო კურსები

ก่อสร้างงาน/งาน	ก่อสร้างบ้านให้ถึงพื้นที่การศึกษา (ยกยศ)
ซ่อมครุภาระ/งานก่อสร้าง	ปรับปรุงพื้นที่สำนักงาน ชั้น ๕-๖
งานก่อสร้างที่อยู่อาศัย	อาคารโถวโอล แปลงปีติวัฒน์ ชั้น ๕ - ๖ ๗
หน่วยงานเจ้าของทรัพย์สิน/งานบริหารงาน	สำนักงานกองทุนเพื่อการศึกษา

หน่วย : บ่า							
ลำดับที่	รายการ	จำนวน	หน่วย	ราคាត่อห้องน้ำ	จำนวนเงิน	ค่าใช้จ่ายและแรงงาน	รวม
๑	ห้องตากนสสถาปัตยกรรม						หมายเหตุ
๑.๑	๑.๑. ออกแบบรั้ยมการทํารื้น	๒๔๐๕	ตร.ม.				
	๑.๑.๒ ลิฟต์บ้านพักพื้นที่รั้งบันช์ + บีองก์กันผู้สูงชันต์บันช์	๑๒๘๘๙	ตร.ม.				
	๑.๑.๓ ติดตั้งบานพักห้องน้ำให้ทางเข้าบ้านชั้นสองและชั้นสามใช้ประโยชน์ได้	๗	รายการ				
	๑.๑.๔ ติดตั้งบานพักห้องน้ำทางบันได	๑	รายการ				
๑.๒	ห้องตากนสสถาปัตยกรรมภายนอก						
๑.๒.๑	๑.๒.๑. ผู้ช่วยสถาปัตยกรรม	๒๔๐๕	ตร.ม.				
	๑.๒.๑.๒ ผู้ช่วยสถาปัตยกรรม พื้น, ผู้ช่วย, ประดู, เทอร์นิลอล์ฟและอื่นๆ ที่ไม่	๓๖.๓๒	ตร.ม.				
	๑.๒.๑.๓ ทำหินเด่นๆ เอเชียหินงาไฟเบอร์ปั๊ก						
	WALL STRUCTURE						
	ผนังโครงสร้างบ้านชั้นสอง หนา ๑๒ มม. กรอบบานชั้นสอง ขนาด ๒๔๘๑๐๐	๒๔๘๑๐๐	ตร.ม.				
	ผนังโครงสร้างที่ติดตั้งกันผู้สูงชันต์บันช์ หนา ๑๒ มม. สูง	๑๐.๒๒	ตร.ม.				
	ผนังโครงสร้างที่ติดตั้งกันผู้สูงชันต์บันช์ หนา ๑๒ มม. สูง						
	WALL FINISHING						

ลำดับที่	รายการ	ค่าใช้จ่าย	จำนวนเงิน	ค่าใช้จ่าย	จำนวนเงิน	ค่าใช้จ่าย	จำนวนเงิน	ค่าวัสดุและแรงงาน	รวม	หมายเหตุ
1	ผู้ช่างรอกออลเปอร์ Bolta BVD-300	100.00	100.00	70.00	70.00					
2	ผู้ช่างทาสี SuperShield Duraclean D100	100.00	100.00	70.00	70.00					
	FLOOR FINISHING									
	พื้นห้องน้ำห้องน้ำดีมี	100.00	100.00	70.00	70.00					
	บานพื้นห้องน้ำห้องน้ำดีมี	100.00	100.00	70.00	70.00					
	BASE BOARD									
	บานตู้ไม้เมย์ BA-10	100.00	100.00	70.00	70.00					
	DOOR									
	D-O-LA ขนาด ๘๕๐x๑๖๐x๒๐๐ มม. ประตูบานเดี่ยว โครงสร้างสแตนเลส ก้ามไม้เข้มข้น สีขาว กันน้ำ กันไฟ ทนทาน แข็งแรง ลักษณะเดียวกับบานตู้ไม้เมย์ BA-10 ขนาด ๙๐๐x๑๖๐x๒๐๐ มม.	100.00	100.00	70.00	70.00					
	SIGNAGE									
	ป้ายชื่อห้อง	10.00	10.00	7.00	7.00					
	1.๓.๓ ห้องประชุม/C	100.00	100.00	70.00	70.00					
	ผู้ช่างรอกออลเปอร์ พื้น, ผู้ช่าง, ประปา, เฟอร์นิเจอร์และอื่นๆ ที่ไม่กำหนดในแบบ ใจจดใจชอบ นำไปเบิกหรือไปที่ร่าง	100.00	100.00	70.00	70.00					
	WALL STRUCTURE									
	ผู้ช่างรอกออลเปอร์ หัวฯ ๑๒ มม. กรอบอุโมงค์เส้นใหม่ ขนาด ๒๔๘x๗๐๐ ห้องอับลิทเทเชค	100.00	100.00	70.00	70.00					
	ผู้ช่างรอกออลเปอร์ ห้องน้ำ ๑๒ มม. ผู้ช่างรอกออลเปอร์ หัวฯ ๑๒ มม. ก่อจราจรห้องน้ำ แบบร่อง ลูกซูมท่อทัน	100.00	100.00	70.00	70.00					
	WALL FINISHING									
	ผู้ช่างรอกออลเปอร์ Bolta BVD-300	100.00	100.00	70.00	70.00					
	ผู้ช่างทาสี SuperShield Duraclean D100	100.00	100.00	70.00	70.00					
	BASE BOARD									
	บานตู้ไม้เมย์ BA-10	100.00	100.00	70.00	70.00					

ລັດທີ	ຮາຍການ	ຈຳນວນ	ໜ້າຍ	ຄ່າວົສດຸ	ຄ່ານຽມງານ	ຄ່ານຽມງານ	ຄ່າວິດແລະຮັງຈານ	ໜ້າຍເຫດ
DOOR	ID-01 ທຳມະ 850x1050 mm. ປະຫວານປົກຕົວ ໄສີອັນໄຟສັນ ບານ ຫ້າຈາກໂຄນໍ້າມື້ອົດແລະນູ່ປະຍົງກົດແລະຍົງໂຄຍຮອບ ປຶດ ພລາສີຄລາມີເນັດ ຄວາມທາງຮຽນ ແລະ ຊາມ. ເຫັນຈຳກຳສັ່ງຍົບ ພລາສີຄລາມີເນັດ / ກະຍົບ ວາກບອດຸນີ້ນີ້ຢືນ ທຳມະ 1050x1000 mm.							
1.6.3 ຜົນປະຊຸມຂັ້ນຕົ້ນ	ນ້າວີ່ອ່ອນໆເອົາຍ້າຍ ພິບ, ຜິບ, ປະຫຼຸງ, ເກືອນເລືອງແລະອືນາຖາ ທີ່ໄຟ ກຳທາງຄົນແນບເອົາຍ້າຍ ນັ້ນໄປເຖິງຫົວຂອບເປົ້າ	243.84	7 ປັນ					
WALL STRUCTURE	ຜົນງານຈົກທານປັບປຸງ ພິບ 10 ນມ. ກຣອບອອຸນື່ນຢືນ ທຳມະ 2050x1000 ພົນອາບເສີເຫດ	210.84	7 ປັນ					
WALL FINISHING	ຜົນງົງຄຣະອະປ່າໃຈຫຼຸບສັງກະລຸນາ ພາຍໃນກຽມວານກັນເສີຍ (NRC 0.45)	145.45	7 ປັນ					
BASE BOARD	ຜົນງານທາສີ SuperShield Duraclean 1000	58.84	7 ປັນ					
DOOR	ID-02 ທຳມະ 850x1050 mm. ປະຫວານປົກຕົວ ໄສີອັນໄຟສັນ ບານ ຫ້າຈາກໂຄນໍ້າມື້ອົດແລະນູ່ປະຍົງກົດແລະຍົງໂຄຍຮອບ ປຶດ ພລາສີຄລາມີເນັດ ຄວາມທາງຮຽນ ແລະ ຊາມ. ເຫັນຈຳກຳສັ່ງຍົບ ພລາສີຄລາມີເນັດ / ກະຍົບ ວາກບອດຸນີ້ນີ້ຢືນ ທຳມະ 1050x1000 mm.	145.45	7 ປັນ					
SIGNAGE	ບົງລຸ້ມື້ຢືນ BA-1	1	ຮາຍການ					
	ບົງລຸ້ມື້ຫົວ້ວຍ	1	ຮາຍການ					
	ບົງນໍ້າ	1	ຮາຍການ					
	ຫົ້ວ້ວຍ ຜອ. ຜ້າຍ	1	ຮາຍການ					
	ຫົ້ວ້ວຍ ດອ.	1	ຮາຍການ					
	ຫົ້ວ້ວຍ ດອ.	1	ຮາຍການ					

គោតបំពី	រាយការ	ចំណែក	គ្រាន់ទៅអនុយ	ចំណែកសំខាន់	គ្រាន់អនុយ	ចំណែកសំខាន់រវាងរបៀប
សារិរិនធមួយការឃើញ ស្ថិត, ប្រជុំ, ពូវិសារិនធមួយការឃើញ មិន ការងារនៃឱយបែង នៅក្នុងការងារបែងប៉ែង	សារិរិនធមួយការឃើញ ពាណិជ្ជកម្ម ក្រុមហ៊ុនអាជីវកម្ម ឯកសារ ១០៣០០០ ដែលក្រុមហ៊ុនបានបង្កើតឡើង ក្នុងប្រព័ន្ធបច្ចុប្បន្ន ឯកសារ ១០៣០០០	៩៨.៨៤	៩៨.៨៤	៩៨.៨៤	៩៨.៨៤	៩៨.៨៤
WALL STRUCTURE						
ផែងក្រុងទីដែលបានបែងប៉ែង ពាណិជ្ជកម្ម ក្រុមហ៊ុនអាជីវកម្ម ឯកសារ ១០៣០០០ ដែលក្រុមហ៊ុនបានបង្កើតឡើង ក្នុងប្រព័ន្ធបច្ចុប្បន្ន ឯកសារ ១០៣០០០	៩៨.៨៤	៩៨.៨៤	៩៨.៨៤	៩៨.៨៤	៩៨.៨៤	៩៨.៨៤
WALL FINISHING						
ផែងក្រុងទីដែលបានបែងប៉ែង Bolta BVD-កាល០២ ដែលក្រុមហ៊ុនបានបង្កើតឡើង ក្នុងប្រព័ន្ធបច្ចុប្បន្ន ឯកសារ ១០៣០០០	៩៨.៩៦	៩៨.៩៦	៩៨.៩៦	៩៨.៩៦	៩៨.៩៦	៩៨.៩៦
BASE BOARD						
ប៉ែងក្រុងឱយបែង BA-១	៩៨.០៥	៩	៩	៩	៩	៩
DOOR						
១.១.៥ ផែងក្រុងទីដែលបានបែងប៉ែង ពាណិជ្ជកម្ម ឯកសារ ១០៣០០០ ដែលក្រុមហ៊ុនបានបង្កើតឡើង ក្នុងប្រព័ន្ធបច្ចុប្បន្ន ឯកសារ ១០៣០០០	៩៨.៧៦	៩៨.៧៦	៩៨.៧៦	៩៨.៧៦	៩៨.៧៦	៩៨.៧៦
WALL STRUCTURE						
ផែងក្រុងទីដែលបានបែងប៉ែង ក្នុងប្រព័ន្ធបច្ចុប្បន្ន ឯកសារ ១០៣០០០ ដែលក្រុមហ៊ុនបានបង្កើតឡើង ក្នុងប្រព័ន្ធបច្ចុប្បន្ន ឯកសារ ១០៣០០០	៩៨.៧៦	៩៨.៧៦	៩៨.៧៦	៩៨.៧៦	៩៨.៧៦	៩៨.៧៦
WALL FINISHING						
ផែងក្រុងទីដែលបានបង្កើតឡើង ក្នុងប្រព័ន្ធបច្ចុប្បន្ន ឯកសារ ១០៣០០០	៩៨.៧៦	៩៨.៧៦	៩៨.៧៦	៩៨.៧៦	៩៨.៧៦	៩៨.៧៦
BASE BOARD						
ប៉ែងក្រុងឱយបែង BA-១	៩៨.៧៦	៩	៩	៩	៩	៩
DOOR						





ລັດຕັບທີ	ຮາຍການ	ຈຳນວນ	ໜ່ວຍ	ຄ່າເສົ້າ	ຈຳນວນເປົ້າ	ຄ່ານຽມງານ	ຂະນະ	ໝາຍເຫດ
ໜ່າງດາວນະໂຫຍບປະກອບອາຄາຊ "ຈ່ານຮ່ານປະກອບພິວຕາຕະຫຼອຮ່າສາຮ"								
ຕາກ	ກົບປະກອບຄະນຸມພົວເຕັກສົກສະຫຼຸບ							
ຕ.1.1	ອະນຸຍາຍການຫຼັງປາ							
ຕ.1.1.1	ການວັດຖຸປາກຄຸນນີ້ໃຫ້ປັບປຸງ + ປູ້ອາກົ່ານຸ່ມ+ສ່ວນມາດ	6	ຮາຍກາງ					
ຕ.1.1.2	ການວັດຖຸປາກຄຸນນີ້ໃຫ້ປັບປຸງ + ຂົມພາກ	6	ຮາຍກາງ					
ຕ.1.2	ຄ່າລັບໄຟກາກໍາຈານຄະກຳ	6	ຮາຍກາງ					
ຕ.1.3	ອັກສອນ (Main Equipment)							
AC Power Distribution ໭໭ Universal Outlet w/Cable 1.5. & Sui	6	ອັນ						
ພົກສະຫຼຸດ 2 ຕ້າ	6	ຫຼຸດ						
Switch Cisco	6	ຕົວ						
ຕາກ	Rack & Race way							
ຕື່ Rack								
ຕື່ Rack ແຕ່ U	6	ຫຼຸດ						
WIRE WAY 1000X100 mm x 10mm thk	0	M						
WIRE WAY 1000X100 mm x 10mm thk	100	M						
WARE WAY 1000X100 mm x 10mm thk	100	M						
ຮັນ UPVC Coxexcom	100	M						
ACCESSORIES	6	Lot						
ຕ.4	Data & cabling and Accessories							
UTP CAT5	1000m	M						
ເຕັກບໍລອມພໍາເຫຼວດ ສໍາກັບປະເທດການ (ຫຼັກອາງເຕີມ)	50	SET						
ເຕັກບໍລອມພໍາເຫຼວດ ສໍາກັບປະເທດການເພື່ອນຳມານີ້ທີ່ມີຄະນະ	50	SET						
24 Port CAT6 Patch Panel With fixing and labeling	5	ຫຼຸນ						
Cable management	10	ຫຼຸນ						
Patch cord 1.50m	500	ເສັ້ນ						





ລຳດັບເຖິງ	ຮາຍການ	ຈຳນວນ	ຫນ່ວຍ	ຄວາສົດ	ຄວາຮອງຈານ	ຈຳນວນເພື່ອຫຍ່າຍ	ຈຳນວນເປັນ	ຄ່າວັດທະນະຮຽນຈານ	ຮ້ວມ	ໝາຍເຫດ
ຕະ.ຕ.	ໝາຍເຫດອານຸຄະຊຸມລົງສຳຫັກຮັບ ໂລຍະທຳມານັ້ນຂຶ້ນ ດີ									
ຕະ.ຕ.ຕ.	ໂລຍະທຳມານ ກ້າວ ၃၀။ ສັກ ၃၀။ ສູງ ၇၄။ ຊມ. ມື້ຕົ້ນເທິງ ၃ ຫຼັບ ຍົດຕົກກັບ ໂລຍະທຳມານຫຼາວ ສີຫາອ່ອນເນັ້ນຕົວ - ້່ນ PB ປົກສິນມານີ້ເນັ້ນຕົວ (P107-ຫR)/(PY/PY)									-
ຕະ.ຕ.ຕ.ຕ.	ເກົ່າວິ່ນໜັງກິລານຸການປະນະແພັນກິພິພົນໜັງໝູນໜັງ ປັບປຸງສັນຕິພິບ ທາ ແລະ ແນວດ ອົງ ຕົ້ນກັບສິນຕົວ ລົງພາກສັດຕິກັດເສື້ອ ຢົມ ດົກເກີດໄວ້ ແລະ ພົມຂົວຂົວຂົວຂົວ	၃၀	ຮາຍກາຮ							
ຕະ.ຕ.ຕ.ຕ.ຕ.	Partition ສູງ ၁၃၀ × ກ້າວ ၅၀ × ທຳນາ ၄ ໜມ. ແຜນທີບ ໂຄຮນສັງເກົາ ແຜນໄກ່ເກົ່າຫຼັກສູນເສົາກ່າວສອງຕໍ່ານ	၃၀	ຮາຍກາຮ							
ຕະ.ຕ.ຕ.ຕ.ຕ.ຕ.	Partition ສູງ ၁၃၀ × ກ້າວ ၅၀ × ທຳນາ ၄ ໜມ. ແຜນທີບ ໂຄຮນສັງເກົາ ເຫັນໄກ່ເກົ່າຫຼັກສູນເສົາກ່າວສອງຕໍ່ານ	၀	ຮາຍກາຮ							
ຕະ.ຕ.ຕ.ຕ.ຕ.ຕ.ຕ.	Partition ສູງ ၁၃၀ × ກ້າວ ၁၀၀ × ທຳນາ ၄ ໜມ. ແຜນທີບ ໂຄຮນສັງເກົາ ເຫັນໄກ່ເກົ່າຫຼັກສູນເສົາກ່າວສອງຕໍ່ານ	၆၄	ຮາຍກາຮ							
ຕະ.ຕ.ຕ.ຕ.ຕ.ຕ.ຕ.ຕ.	Partition ສູງ ၁၃၀ × ກ້າວ ၁၀၀ × ທຳນາ ၄ ໜມ. ແຜນທີບ ໂຄຮນສັງເກົາ ເຫັນໄກ່ເກົ່າຫຼັກສູນເສົາກ່າວສອງຕໍ່ານ	၆၇	ຮາຍກາຮ							
ຕະ.ຕ.ຕ.ຕ.ຕ.ຕ.ຕ.ຕ.	ຫ້ອງໄກ່ລັກເກີຍ ທີ່ໄດ້									-
ຕະ.ຕ.ຕ.ຕ.ຕ.ຕ.ຕ.ຕ.ຕ.	ໂລຍະທຳມານ ກ້າວ ၃၀။ ສັກ ၃၀။ ສູງ ၇၄။ ຊມ. ມື້ຕົ້ນເທິງ ၃ ຫຼັບ ຍົດຕົກກັບ ໂລຍະທຳມານຫຼາວ ສີຫາອ່ອນເນັ້ນຕົວ - ້່ນ PB ປົກສິນມານີ້ເນັ້ນຕົວ (P107-ຫR)/(PY/PY)	၃၀	ຮາຍກາຮ							
ຕະ.ຕ.ຕ.ຕ.ຕ.ຕ.ຕ.ຕ.ຕ.	ເກົ່າວິ່ນໜັງກິລານຸການປະນະແພັນກິພິພົນໜັງໝູນໜັງ ປັບປຸງສັນຕິພິບ ທາ ແລະ ແນວດ ອົງ ຕົ້ນກັບສິນຕົວ ລົງພາກສັດຕິກັດເສື້ອ ຢົມ ດົກເກີດໄວ້ ແລະ ພົມຂົວຂົວຂົວຂົວ	၆၀	ຮາຍກາຮ							
ຕະ.ຕ.ຕ.ຕ.ຕ.ຕ.ຕ.ຕ.ຕ.	ເກົ່າວິ່ນໜັງກິລານຸການປະນະແພັນກິພິພົນໜັງໝູນໜັງ ປັບປຸງສັນຕິພິບ ທາ ແລະ ແນວດ ອົງ ຕົ້ນກັບສິນຕົວ ລົງພາກສັດຕິກັດເສື້ອ ຢົມ ດົກເກີດໄວ້ ແລະ ພົມຂົວຂົວຂົວ = ၄၀ ທີ່ນັງ	၆၀	ຮາຍກາຮ							
ຕະ.ຕ.ຕ.ຕ.ຕ.ຕ.ຕ.ຕ.ຕ.	ຫ້ອງໄກ່ຮັບຮັບ ຫ້ອງໄກ່ຮັບຮັບ	၆၀	ຮາຍກາຮ							
ຕະ.ຕ.ຕ.ຕ.ຕ.ຕ.ຕ.ຕ.ຕ.	ຈາກຕິດຕັ້ງຈະໄປປະຈຸດຕອර + Ceiling support	၈	ຮາຍກາຮ							

ລຳດັບທີ	ຮາຍການ	ຈຳນວນ	ຫຼວງ	ຄ່າສອງ	ຄ່ານຮອງການ	ຮວມ	ຄ່າວັດທຸນຂອງຮຽນ	ໝາຍເຫດ
ລຳດັບທີ	ຮາຍການ	ຈຳນວນ	ຫຼວງ	ຄ່າສອງ	ຄ່ານຮອງການ	ຮວມ	ຄ່າວັດທຸນຂອງຮຽນ	ໝາຍເຫດ
ດ.ດ.៣	ຈານຈັດທານເນີດຕົ້ນພໍາໄຕ Board ພ້ອມທີ່ວ່າງປາກາ ຫານາດ ៣ ແມ່ຣ X ៩.៩.០ ໜັດ	១	ຮາຍການ	ຈຳນວນສິນ	ຮາຄາສ່ວນຍ່າຍ	ຈຳນວນເຈັນ	ຄ່າວັດທຸນຂອງຮຽນ	ໝາຍເຫດ
ດ.ດ.៤	ຫ້ອງປະຊຸມ & D						-	ຈົບ ກາຍລ
ດ.ດ.៥	ຈານຈັດຕົ້ນຈົບໂປ່ງໂຄນົດເອົ້າ+ Ceiling support							
ດ.ດ.៦	ຈານຈັດຕົ້ນຈົບໂປ່ງໂຄນົດພໍາໄຕ White Board ພ້ອມທີ່ວ່າງປາກາ ຫານາດ ៣ ແມ່ຣ X ៦.០.០ ໜັດ	១	ຮາຍການ	ຈຳນວນສິນ	ຮາຄາສ່ວນຍ່າຍ	ຈຳນວນເຈັນ	ຄ່າວັດທຸນຂອງຮຽນ	ໝາຍເຫດ
ດ.ດ.៧	ໂຕປະປະຫຼຸມ ຫານາດ W.ແວມ & D.ແວມ x H.ລົງ ໭໫.໨ ແນ່ນເບີໂປ່ງປາກາໃສ້ ຢັ້ງ ແນ່ນເບີໄປ້ມີ PB ຫານະລູດ ໂນ. E0 ປຶກຜົກຂອບ PVC EDGE ໜັງທີ່ ອັນ ເລັກ Flipper ຜ່ານ້ຳນັນປັບຕົ້ນ ທາແລະຄວາມໂປ່ງ ອັນຄວາມຮູ້ອົມ ຂາກຄາງເປົ້າວິວຂອຍສະໄໝໄຫຼື (ມີຮຽນອຸປະກອນໄປ້ຫຼື)	១	ຮາຍການ	ຈຳນວນສິນ	ຮາຄາສ່ວນຍ່າຍ	ຈຳນວນເຈັນ	ຄ່າວັດທຸນຂອງຮຽນ	ໝາຍເຫດ
ດ.ດ.៨	ເກົ້ວປະຫວານພັນກັບຫຼື ມັກງານຫຼັງ ແລະລັບອື່ນໆ ຫຼືມັກງານທີ່ຍືມ ບັນບັນ ຫຼືມັກໃຫ້ ທາ ៥ ແນວດ ຖືກ້ອອກຮາສຕິເກີດ ຫານາດໄກ້ ເຕັກໂທລອດຕະຫຼານ	១	ຮາຍການ	ຈຳນວນສິນ	ຮາຄາສ່ວນຍ່າຍ	ຈຳນວນເຈັນ	ຄ່າວັດທຸນຂອງຮຽນ	ໝາຍເຫດ
ດ.ດ.៩	ເກົ້ວປະຫວານພັນກັບຫຼື ມັກງານແມ່ນຄະເລີຍອື່ນໆ ຫຼືມັກງານທີ່ຍືມ ບັນບັນ ໃຫ້ ທາ ៥ ແນວດ ສູງລົດລົດຄາສຕິເກີດ ຫານາດໄກ້ ເຕັກໂທລອດຕະຫຼານ.	១	ຮາຍການ	ຈຳນວນສິນ	ຮາຄາສ່ວນຍ່າຍ	ຈຳນວນເຈັນ	ຄ່າວັດທຸນຂອງຮຽນ	ໝາຍເຫດ
ດ.ດ.១០	ໜ້າຫວັງຈານຄຽນມີ້ຫຼັງສັນ							
ດ.ດ.១១	ໜ້າຫວັງຈານຄຽນມີ້ຫຼັງສັນ ເຊີ້ນກັບ ເຊີ້ນກັບຫຼັງສັນ ລົງ						-	
ດ.ດ.១២	ໂຕທີ່ກ່າງ ກ່າງ ៣០ ສີ ៣០ ສູງ ៣០ ຊມ. ນີ້ຖືກຕົກ ລົງ ໂຕທີ່ກ່າງຕ້ານຫາ ສີກາຂອງທີ່ຫຼັງ - ມີ PB ປຶກວິນສີເນັ້ນຫຼັງຫຼັງ (P.ຕອຫ-ຖ.ຖ.)/(P.Y/P.Y)	០	ຮາຍການ	ຈຳນວນສິນ	ຮາຄາສ່ວນຍ່າຍ	ຈຳນວນເຈັນ	ຄ່າວັດທຸນຂອງຮຽນ	ໝາຍເຫດ
ດ.ດ.១៣	ເກົ້ວປະຫວານກົາການປະເມີນທີ່ມີ້ມັກ ປັບປິບມືນໄດ້ ທາ ແນວດ ຖືກ້ອອກຮາສຕິເກີດ ແລ້ວຄາສຕິເກີດ ຫານາດໄກ້ ເຕັກໂທລອດຕະຫຼານ	០	ຮາຍການ	ຈຳນວນສິນ	ຮາຄາສ່ວນຍ່າຍ	ຈຳນວນເຈັນ	ຄ່າວັດທຸນຂອງຮຽນ	ໝາຍເຫດ
ດ.ດ.១៤	ຫຼັກສັນ ສີ ៣០ ຂໍ້ວັນ ៥០ X ສີ ៥ ເຊັ່ນ ແນວດ ໂຄຮະຮັງນິກິດ ແພັນໄກ່ເຫັນສັນເຫັນຫຼັກສັນເຫັນຫຼັກສັນ	៦	ຮາຍການ	ຈຳນວນສິນ	ຮາຄາສ່ວນຍ່າຍ	ຈຳນວນເຈັນ	ຄ່າວັດທຸນຂອງຮຽນ	ໝາຍເຫດ
ດ.ດ.១៥	Parabixion ສີ ៣០ ຂໍ້ວັນ ៥០ X ສີ ៥ ເຊັ່ນ ແນວດ ໂຄຮະຮັງນິກິດ ແພັນໄກ່ເຫັນສັນເຫັນຫຼັກສັນເຫັນຫຼັກສັນ	៦	ຮາຍການ	ຈຳນວນສິນ	ຮາຄາສ່ວນຍ່າຍ	ຈຳນວນເຈັນ	ຄ່າວັດທຸນຂອງຮຽນ	ໝາຍເຫດ

ສຳຕັບທີ	ຮາຍການ	ຈຳນວນ	ໜ່າຍ	ຄວາສົດ	ຄານຮຽງຈານ	ຮາມ	ຄ່າວິສຸດມະນຸມຮຽງຈານ	ໝາຍເຫຼຸດ
				ຮາຄາລ່ອທັບຍ່າງ	ຈຳນວນເຈັນ	ຮາຄາລ່ອທັບຍ່າງ	ຈຳນວນເຈັນ	
ແຜນທີ 1	Partition ສູງ 1,600 x ກົວງ 1,600 x ຫານາ 5 ແມ່ນ ໂຄຮງຕັ້ງ							
ເພື່ອແກ້ໄຂ ແນ່ນຫຼາຍເລື້ອກຫຼຸດຫຼັງສັນຍາຫຼັງທັນ								
ແຜນທີ 2	Partition ສູງ 1,600 x ກົວງ 1,600 x ຫານາ 5 ແມ່ນ ໂຄຮງຕັ້ງ							
ເພື່ອແກ້ໄຂ ແນ່ນຫຼາຍເລື້ອກຫຼຸດຫຼັງສັນຍາຫຼັງທັນ								
ແຜນທີ 3	ຫຼອງແຍ້ ທົບນັ້ນ							
ແຜນທີ 4	ໂດຍໃຫນາດ ກົວງ 1,600 ສູງ 1,600 ເມື່ອ ແນ່ນຫຼຸດຫຼັງສັນຍາໄຟ ພົບ/E10 ໄຫນາ ໄດ້ແນ່ນ. ປຶກຄົງວາມສາມາດນັບ (DPI) ເຫັນຈຸດວາມຮັບອັນຫາຍໄຟເພື່ອ ຕ້ານມູນຂອງຈາກ ມີຮັບ ເຖິງດ່ວຍການຕົ້ນຫຼາຍຈາກ ກົວງ 1,600 ສູງ 1,600 ຢື່ນ 1,600 ຢື່ນ 1,600. ແພັນກັນໄປປະ ແລະ ທີ່ໄດ້ເປັນເຫຼືອກຫຼຸດຫຼັງທັນ ອັບຄວາມຮັ້ອມ ຮ້ອຍສາຍໄຫຼິດ	1	ຮາຍກາຮ					
ແຜນທີ 5	ຟົມບາຍສັນຫຼັກ ດ ທີ່ນ ພານາດ W1,600 X D1,600 X H1,600 MM "ໄຟ້ PB / E10 ຫານາ 1,600 ມມ. ແພັນທີ່ອັນເປັນຫຼັງນ້າບານເສັ້ນຫຼັກຕົ້ນສອ ສິນຫຼັກຕ່າງໃໝ່ເພື່ນແນ່ງຫຼັງນີ້ / ນິກູ້ລື້ອ +ມືອັງຈີນທີ່ສິເນົາ+ຢູ່ແຈ້ວສົດ	1	ຮາຍກາຮ					
ແຜນທີ 6	ເກົ້ອຂັ້ນພົບສູງ ມາຍແລ້ວນັກທີ່ຫຼັງຫຼັງທີ່ມີປັບປຸງສົດໄຟ້ ບໍ່ ແລກ ຊົກລົ້າອາຫາດຕົກຕິຕໍ່ຕໍ່ ທັນາໄກ້ເຊື້ອ ເຕັກຊັດວັດ 700.	1	ຮາຍກາຮ					
ແຜນທີ 7	ເກົ້ອຂັ້ນພົບສູງ ພະນັກທີ່ໃຫ້ນັ້ນໜັງ ປັບປຸງສົດໄຟ້ ບໍ່ ສົວລັກສົກສົກ ຂານາຕົກກົອ້ ເຕັກຊັດວັດ 700.	1	ຮາຍກາຮ					
ແຜນທີ 8	ພົບປຸງຕົງຈານຫຼັກ ລ							
ແຜນທີ 9	ຈົດກຳວາງຂອມຫຼືກົດ ກຣະດາຕົກແລະຫຼັກຫອກລົກ ພາກປະຮ່າຍ 0.50 ມືດຕ ທີ່ມ ແມ່ນ ຈຳນວນ 5 ແມ່ນຕ່ອນນີ້ ຫຼັງ 2 ຫ້ານ້ອງຮັບປະການ ວາງກາຮ	1	ຮາຍກາຮ					
ແຜນທີ 10	ຈົດກຳວາງຂອມຫຼືກົດ ບອຮົງກະຈາງ ຫານາຕົກປະຮ່າຍ 0.50 ໝົດຕ ທີ່ມ ມືດຕ ຈຳນວນ 2 ແມ່ນຕ່ອນນີ້ ຫຼັງ 2 ໂຫຼນຜູ້ປີບປັດ	1	ຮາຍກາຮ					
ແຜນທີ 11	ຮຽມຮາມການຈົດກຳວາງຂອມຫຼືກົດ ຂອງຈົດກຳວາງຂອມຫຼືກົດ							

ຮັງຈີ້ (.....)  
(.....)  
ຕຳແໜ່ງນິກູ້ລື້ອ (.....)  
(.....)

แผนงานพิเศษภาระน้ำประปาจังหวัดเชียงใหม่

จังหวัดเชียงใหม่ ให้บริการด้านน้ำดื่มและน้ำเสีย<sup>๒๙</sup>  
มาตรา เอ็มบี แอนด์ จำกัด ถนน ๕๖ วันตาภิเนช ตำบลแม่กลอง อำเภอท่าแพ

จังหวัดเชียงใหม่ จำกัด ดำเนินการด้านน้ำดื่มและน้ำเสีย<sup>๒๙</sup>  
มาตรา เอ็มบี แอนด์ จำกัด ถนน ๕๖ วันตาภิเนช ตำบลแม่กลอง อำเภอท่าแพ

จังหวัดเชียงใหม่ จำกัด ดำเนินการด้านน้ำดื่มและน้ำเสีย<sup>๒๙</sup>  
มาตรา เอ็มบี แอนด์ จำกัด ถนน ๕๖ วันตาภิเนช ตำบลแม่กลอง อำเภอท่าแพ

จังหวัดเชียงใหม่ จำกัด

วันที่ ๑๙ มกราคม พ.ศ. ๒๕๖๒

แบบฟอร์มรับเอกสาร

(แบบฟอร์ม)

PROJECT NO. 41-1410

14th floor/Asoke Tower Office Building  
218/44 Asoke Road (Sukhumvit 21)  
Klongtoey Nua, Wattana, Bangkok 10110  
Tel: (66-2) 2600160 - 7, Fax: (66-2) 2591191  
www.iatoi.com email: iatoi@iatoi.com

iatoi

๒๙ ก. ๘๖

ແບບນາມຄະນະໄພພໍາແລະສືອດກ  
ສໍາເນົາກຳນົານາຄອງທີ່ມາເນີນໃຫຍ່ມາເພື່ອກາວຕີການ  
ຫາມາຮ້າຍ ອ້າຍອດ ແກ້ວມະນຸຍາ ຫຼັນພອດ ສູນ ຂ-6 ດັບຕົກໃນເກາ ເຮດຕິນແລດ ກຽມງາມ

PROJECT NO. 4-1410

16 ພັນຈານ 2558

ແບບນາມຄະນະໄພພໍາ


ຫາມາຮ້າຍ

14th floor,Astoria Tower,Office Building  
218/44, Aduke Road,(Soi Phra Nok 21)  
Klongtoey Nua, Wattana, Bangkok 10110  
Tel: (66-2) 2500156 - 7, Fax: (66-2) 259-161  
www.astio.com email : office@astio.com

ໃຈ 113

ຫາມາຮ້າຍ

ក្រុងការរំលែកប្រព័ន្ធឌីឡូតិ៍ដែលបានបង្កើតឡើង	ការណាំខ្លះនៅក្នុងការរំលែកប្រព័ន្ធឌីឡូតិ៍ដែលបានបង្កើតឡើង
គិត ៣-៤ តម្លៃ កំណត់ ចំនួនគត់ទៅក្នុងការរំលែកប្រព័ន្ធឌីឡូតិ៍ដែលបានបង្កើតឡើង	ការណាំខ្លះនៅក្នុងការរំលែកប្រព័ន្ធឌីឡូតិ៍ដែលបានបង្កើតឡើង
ក្នុងការរំលែកប្រព័ន្ធឌីឡូតិ៍ដែលបានបង្កើតឡើង	ក្នុងការរំលែកប្រព័ន្ធឌីឡូតិ៍ដែលបានបង្កើតឡើង
ក្នុងការរំលែកប្រព័ន្ធឌីឡូតិ៍ដែលបានបង្កើតឡើង	ក្នុងការរំលែកប្រព័ន្ធឌីឡូតិ៍ដែលបានបង្កើតឡើង
ក្នុងការរំលែកប្រព័ន្ធឌីឡូតិ៍ដែលបានបង្កើតឡើង	ក្នុងការរំលែកប្រព័ន្ធឌីឡូតិ៍ដែលបានបង្កើតឡើង

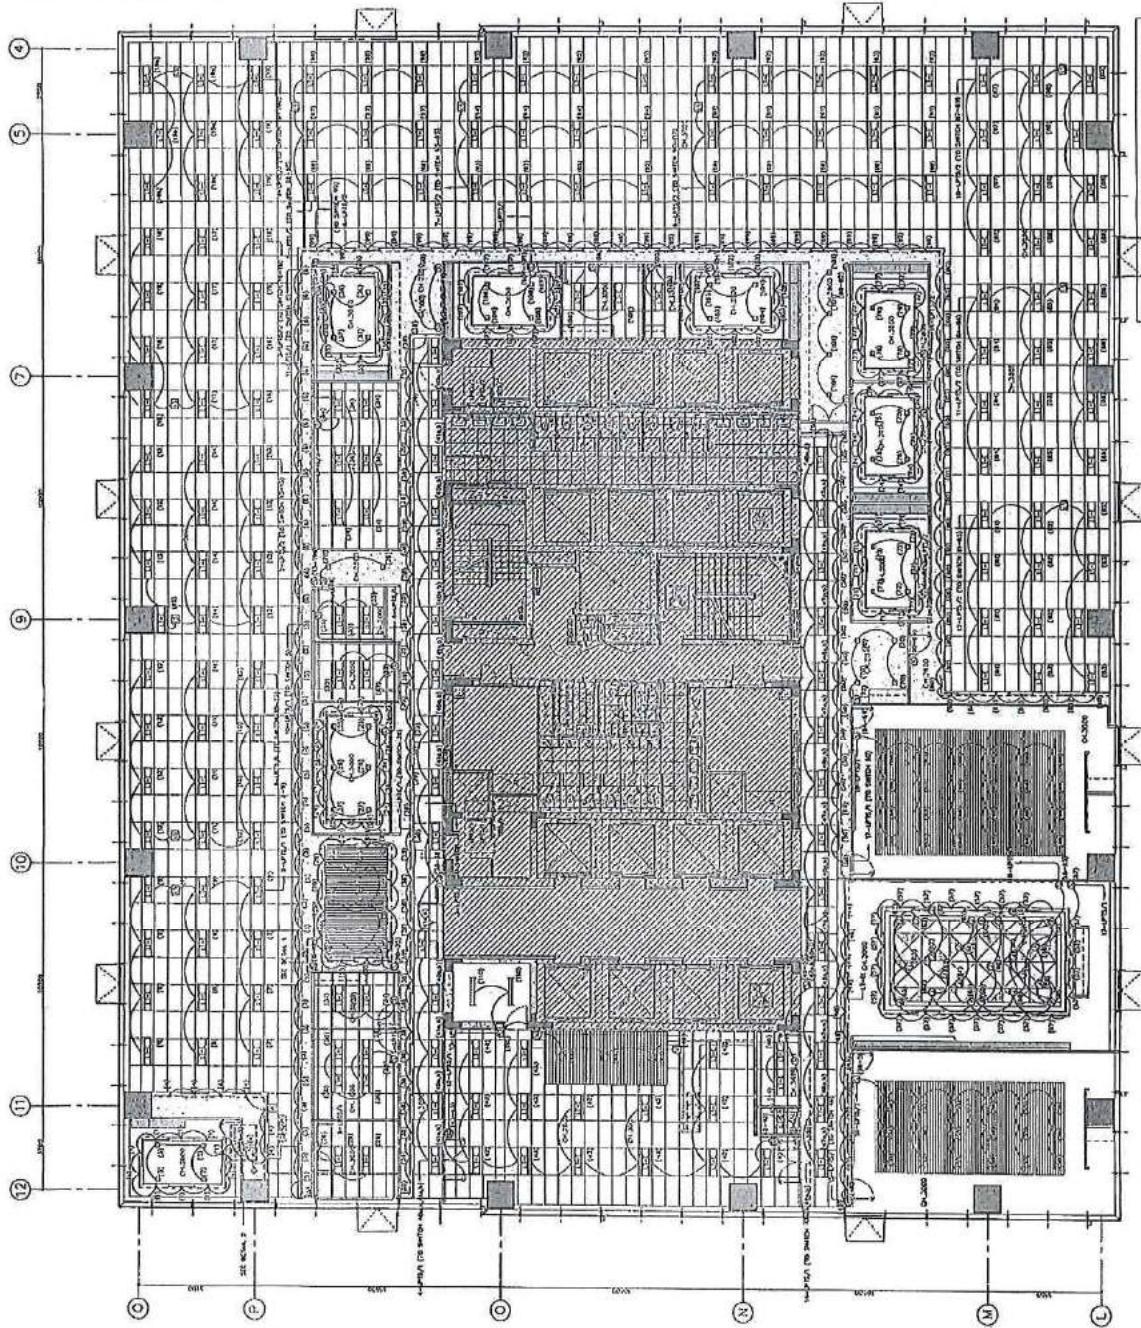

LIGHTING SYSTEM LAY OUT – OFFICE LEVEL 5

001 05 02 02 02 06 06 04 04 04 04 04

CHECKED BY	PREPARED BY
SARAH SR	EEO9
DATE:	DATE:
2018-07-10	2018-07-10

សាស្ត្រ  
សាស្ត្រ


Project Name : ការណាំខ្លះនៅក្នុងការរំលែកប្រព័ន្ធឌីឡូតិ៍ដែលបានបង្កើតឡើង	
Project No. : ស.ស. 10	
Project Name : ការណាំខ្លះនៅក្នុងការរំលែកប្រព័ន្ធឌីឡូតិ៍ដែលបានបង្កើតឡើង	
Project No. : ស.ស. 10	
Project Name : ការណាំខ្លះនៅក្នុងការរំលែកប្រព័ន្ធឌីឡូតិ៍ដែលបានបង្កើតឡើង	
Project No. : ស.ស. 10	


Lighting System Lay Out

Office Level 5

Lighting System Lay Out

Office Level 5

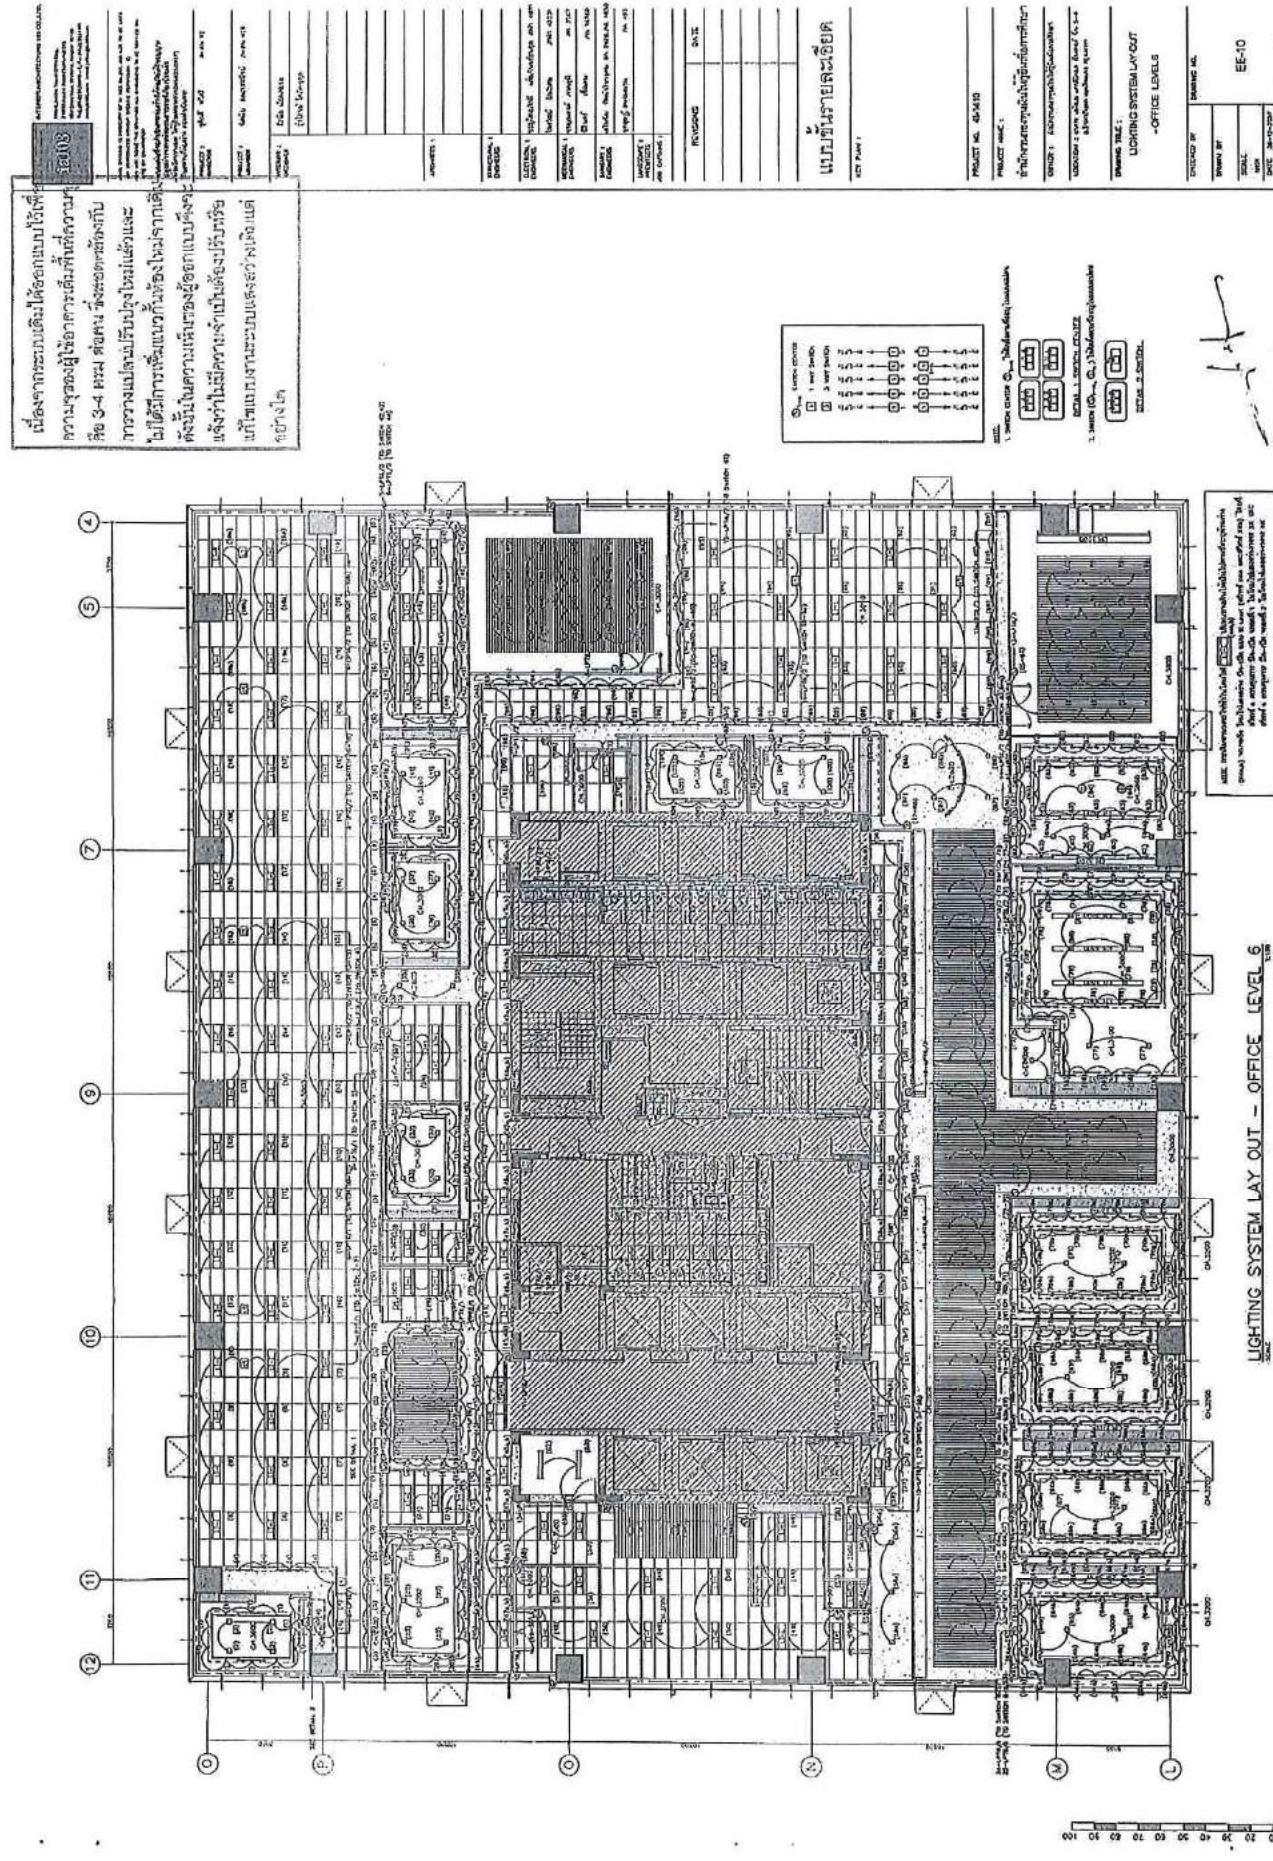

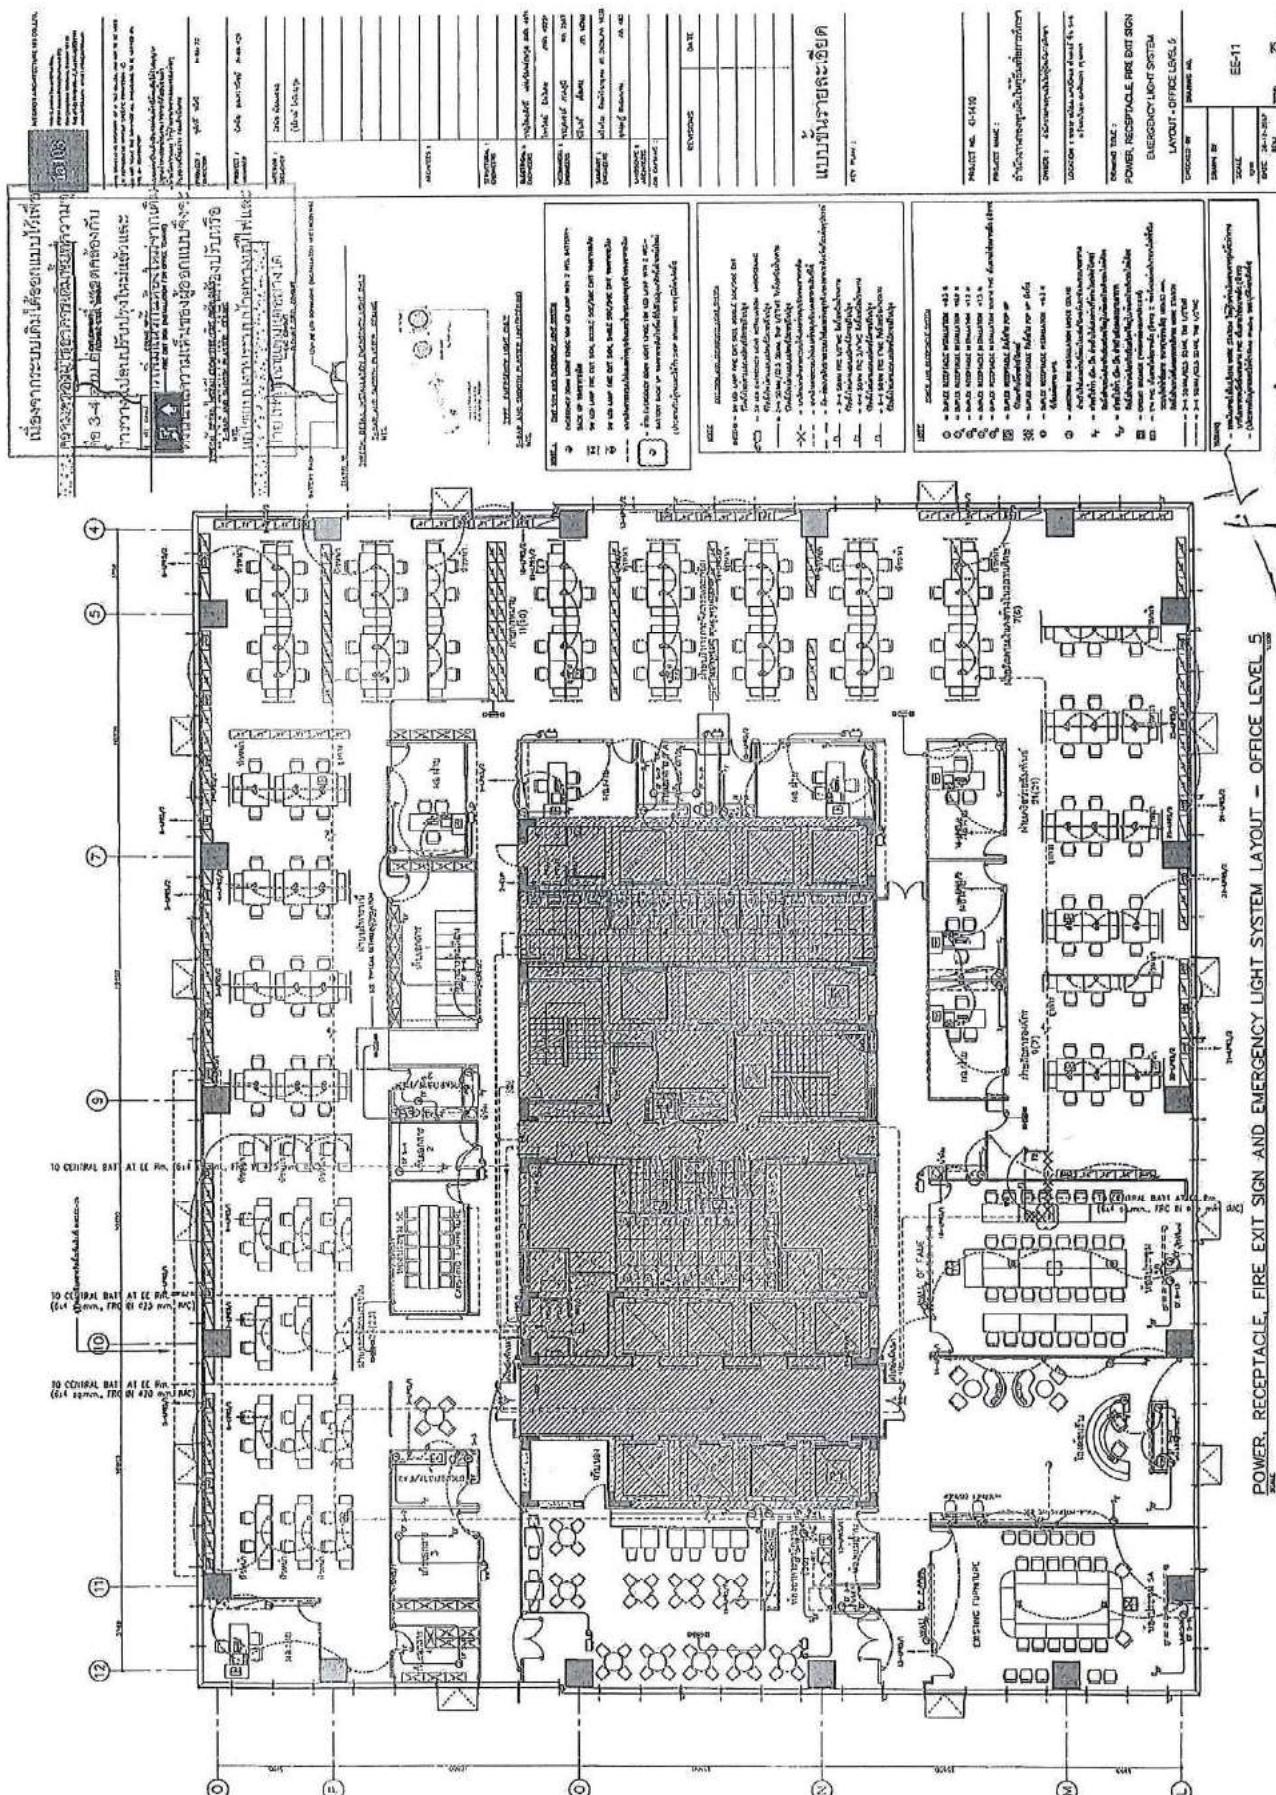


01 05 09 06 09 06 09 05 02 01


PROJECT NO.:	EE-01-010
PROJECT NAME :	ชั้น 5 ห้องทำงานสำนักงานใหญ่
LOCATION :	อาคารสำนักงานใหญ่ กองทัพเรือ ถนนสุขุมวิท แขวงคลองเตย เขตคลองเตย กรุงเทพฯ
POWER, RECEPTACLE, FIRE EXIT SIGN	ELECTRICAL LIGHT SYSTEM
LAYOUT / OFFICE LEVELS	DRAWING NO. : EE-11
SCALE :	1:50
DRAWN BY :	EE-2017
DATE :	25

On 25/05/2017

POWER, RECEPTACLE, FIRE EXIT SIGN AND EMERGENCY LIGHT SYSTEM LAYOUT - OFFICE LEVEL 5

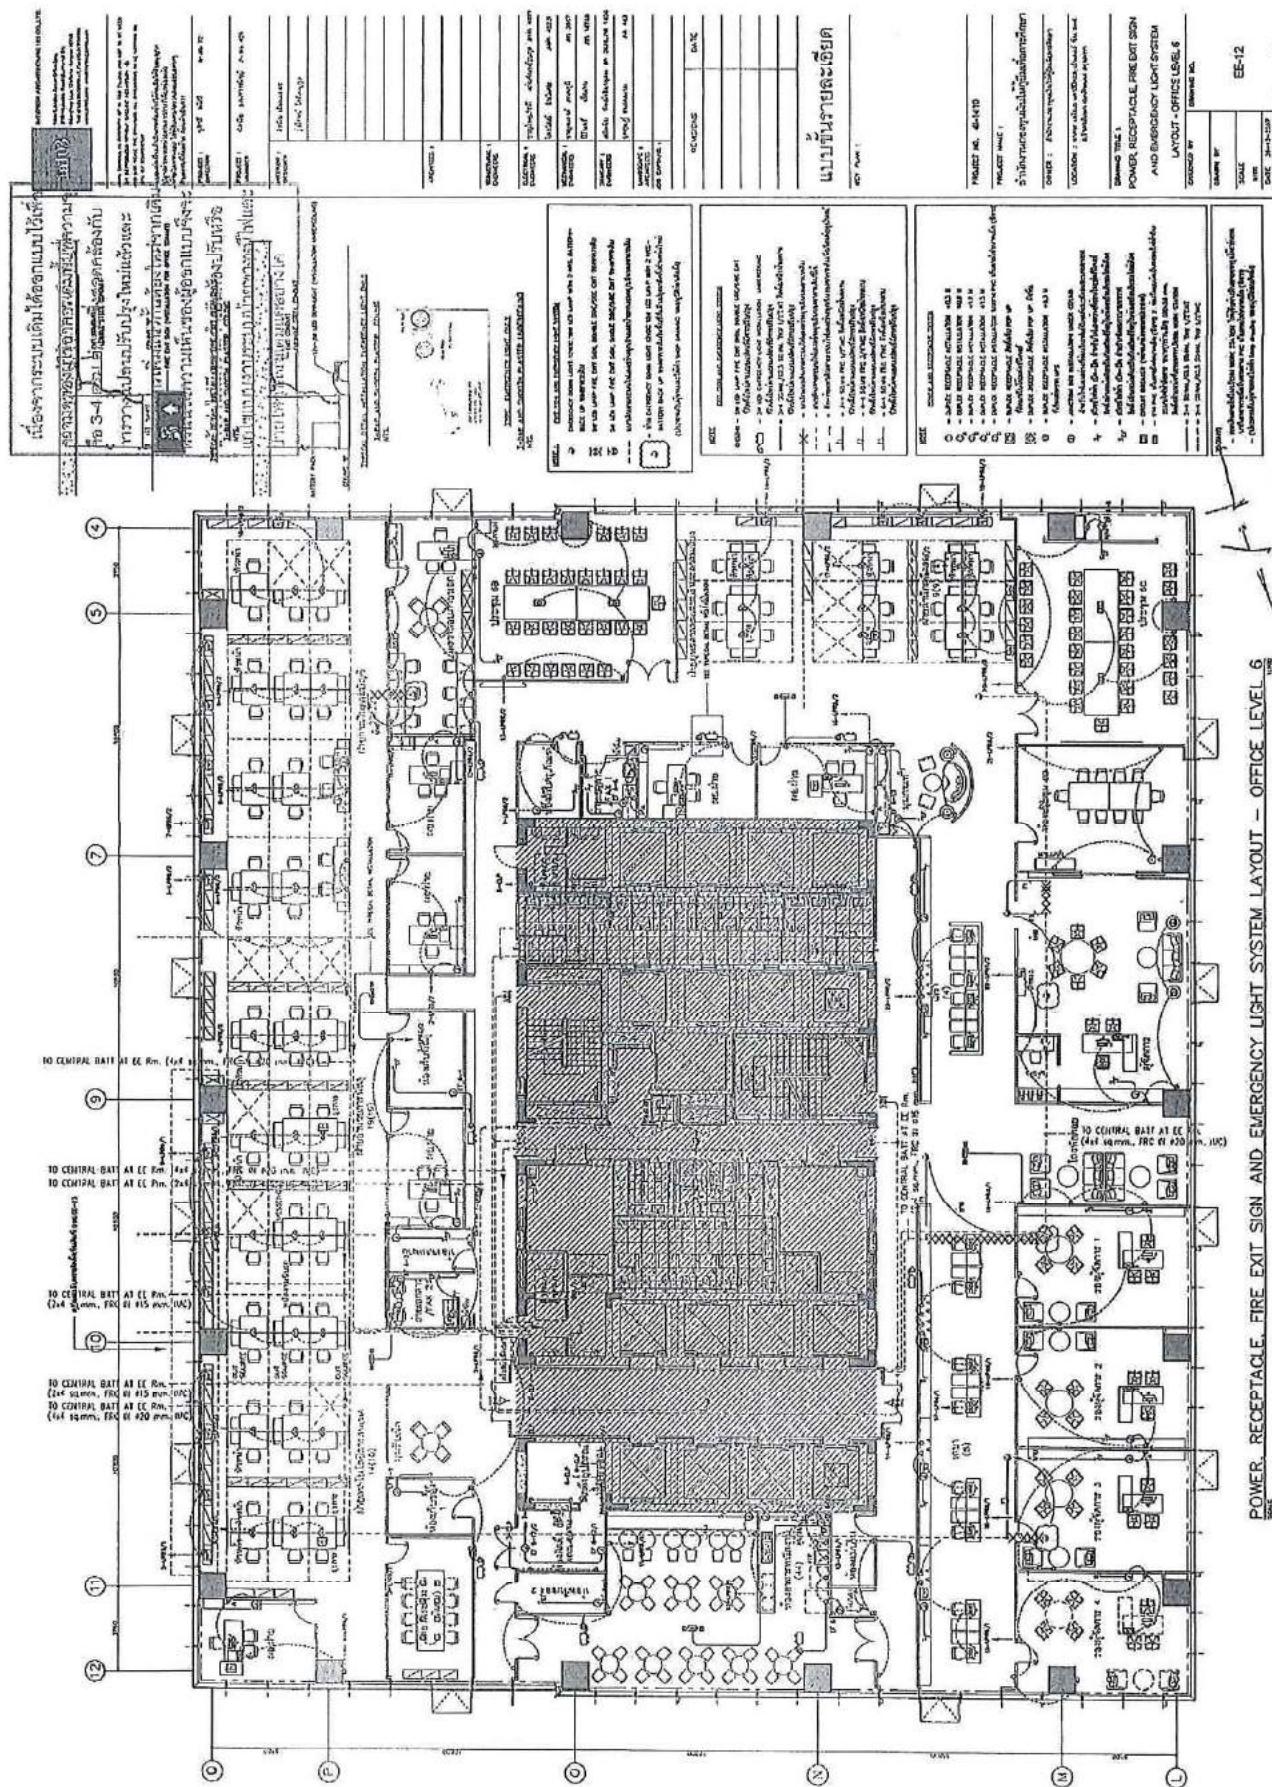


ເພື່ອສະໜັບສະໜັບໃຫຍ້ເກມປະເທດໄປ	
ການຈົດຕະລິການສະໜັບສະໜັບໃຫຍ້ເກມປະເທດໄປ	
ໃຫຍ້ເກມປະເທດໄປ	
ການຈົດຕະລິການສະໜັບສະໜັບໃຫຍ້ເກມປະເທດໄປ	
ການຈົດຕະລິການສະໜັບສະໜັບໃຫຍ້ເກມປະເທດໄປ	

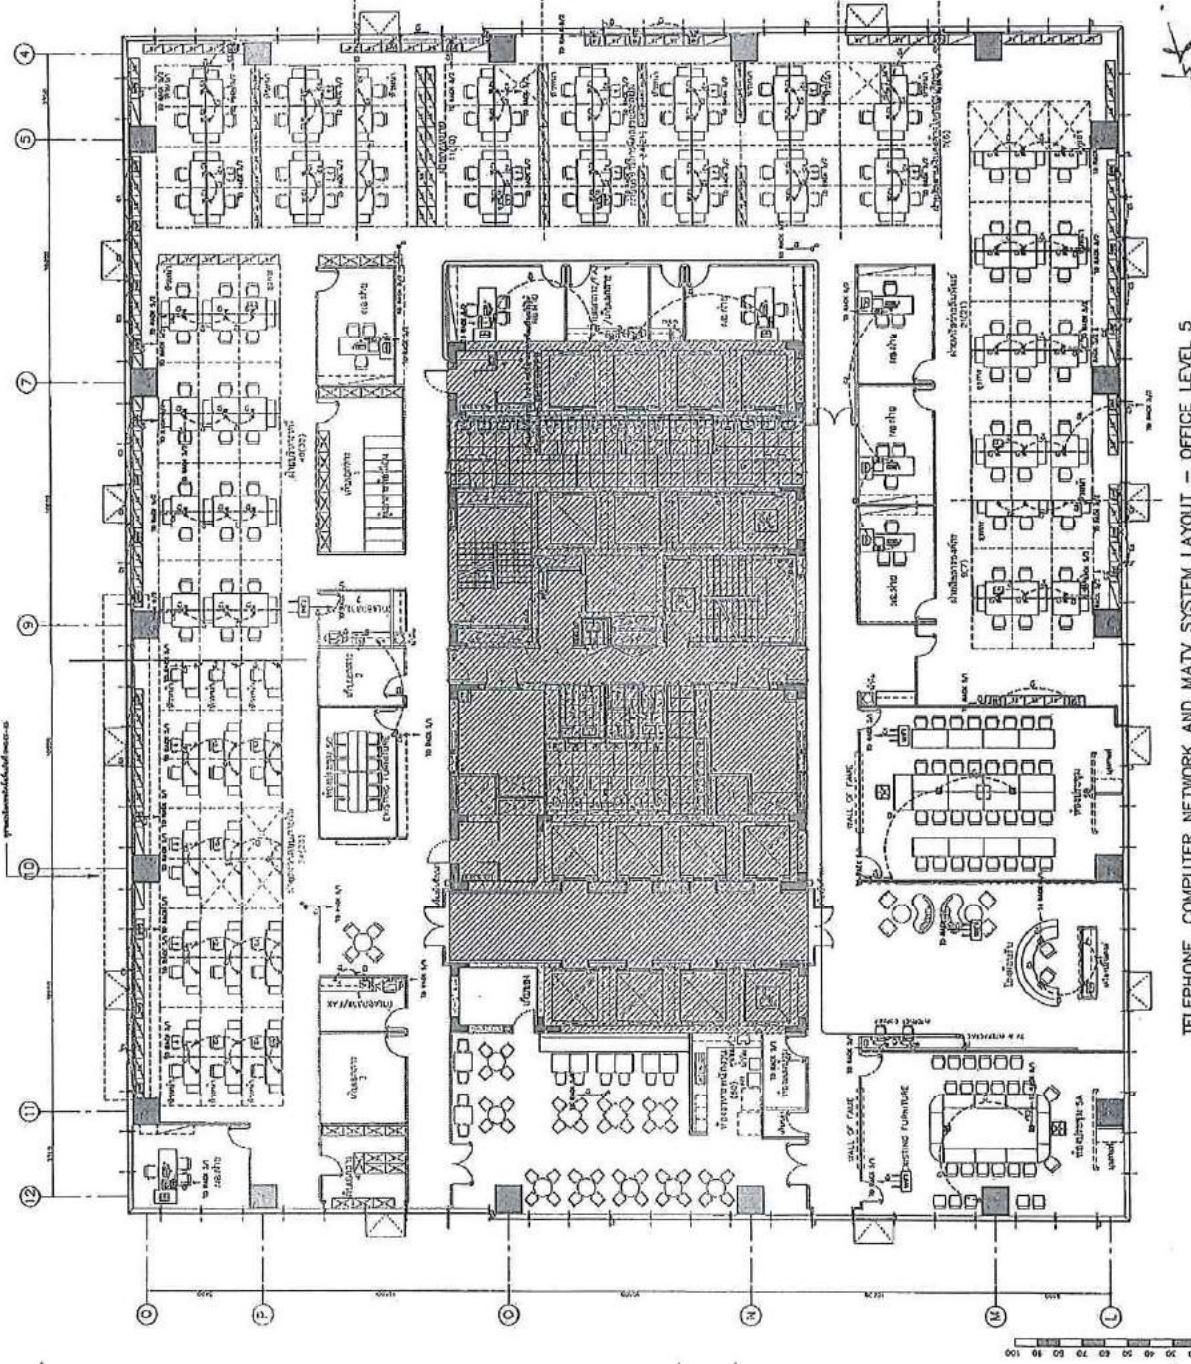


TELEPHONE, COMPUTER NETWORK AND MATV SYSTEM LAYOUT – OFFICE LEVEL 5

LEVEL-OF-OFFICE LEVEL 5	
DESIGN BY	EE-13
DATE	25
PHOTOGRAPH BY	
DRAWING NO.	

ក្រសួងរៀបចំបច្ចេកវិទ្យាបណ្តាគ នគរាម៉ាស៊ីន នគរាម៉ាស៊ីន ជំនាញទី៥	
ភី. ៥-៤ ផ្លូវ ៩១២៣ ភូមិ ឃុំឪក សង្កាត់អីក រាជធានីភ្នំពេញ	
ភ្នំពេញ ពិភពលោក ដែលជាផ្លូវលក្ខណៈរៀបចំបច្ចេកវិទ្យាបណ្តាគ នគរាម៉ាស៊ីន នគរាម៉ាស៊ីន ជំនាញទី៥	
តើម្រូវការណែនាំ ដែលបានរួមចំណាំជាភាសាអង់គ្លេស និងជាមុន និងជាថ្មី ដើម្បីបង្ហាញ និងរកចំណាំសំខាន់សំខាន់នៃក្រសួងរៀបចំបច្ចេកវិទ្យាបណ្តាគ នគរាម៉ាស៊ីន នគរាម៉ាស៊ីន ជំនាញទី៥ និងបង្ហាញការងាររបស់ពីរបាល នគរាម៉ាស៊ីន នគរាម៉ាស៊ីន ជំនាញទី៥	
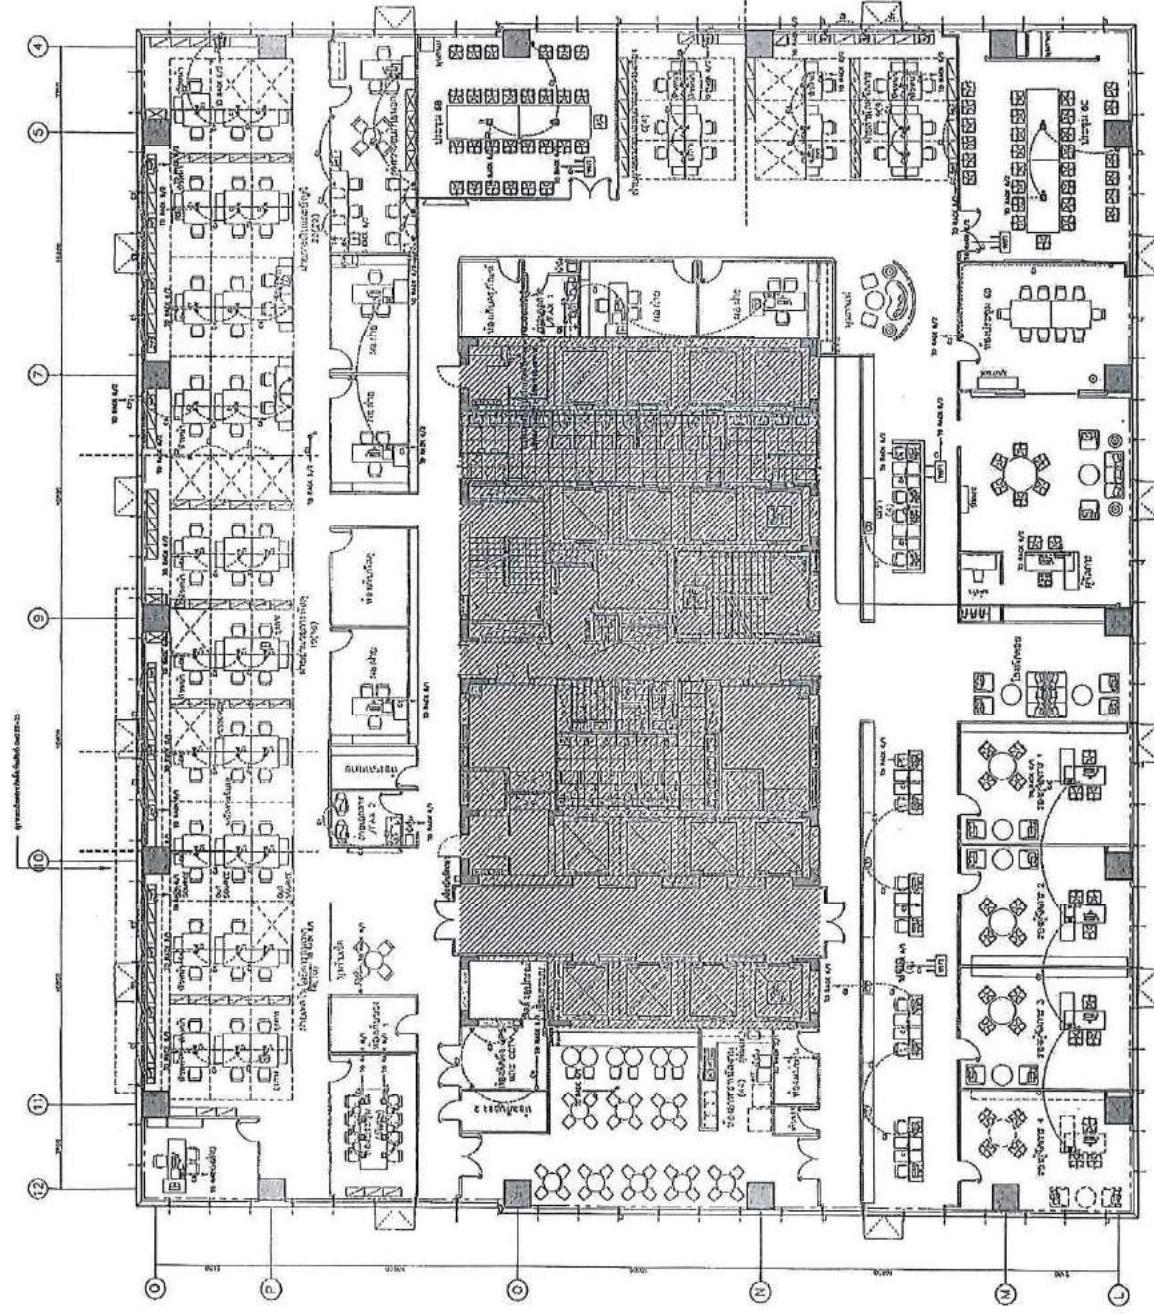


TELEPHONE COMPUTER NETWORK AND MATV SYSTEM LAYOUT - OFFICE LEVEL 6

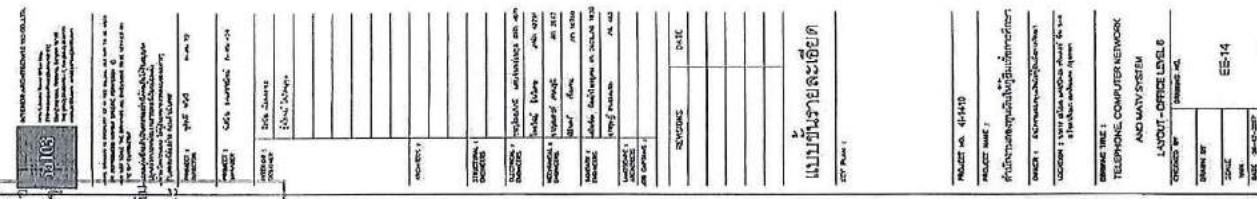


LAYOUT - OFFICE LEVEL 6  
ROOM NO. E6-14  
DIM. 25' X 35'






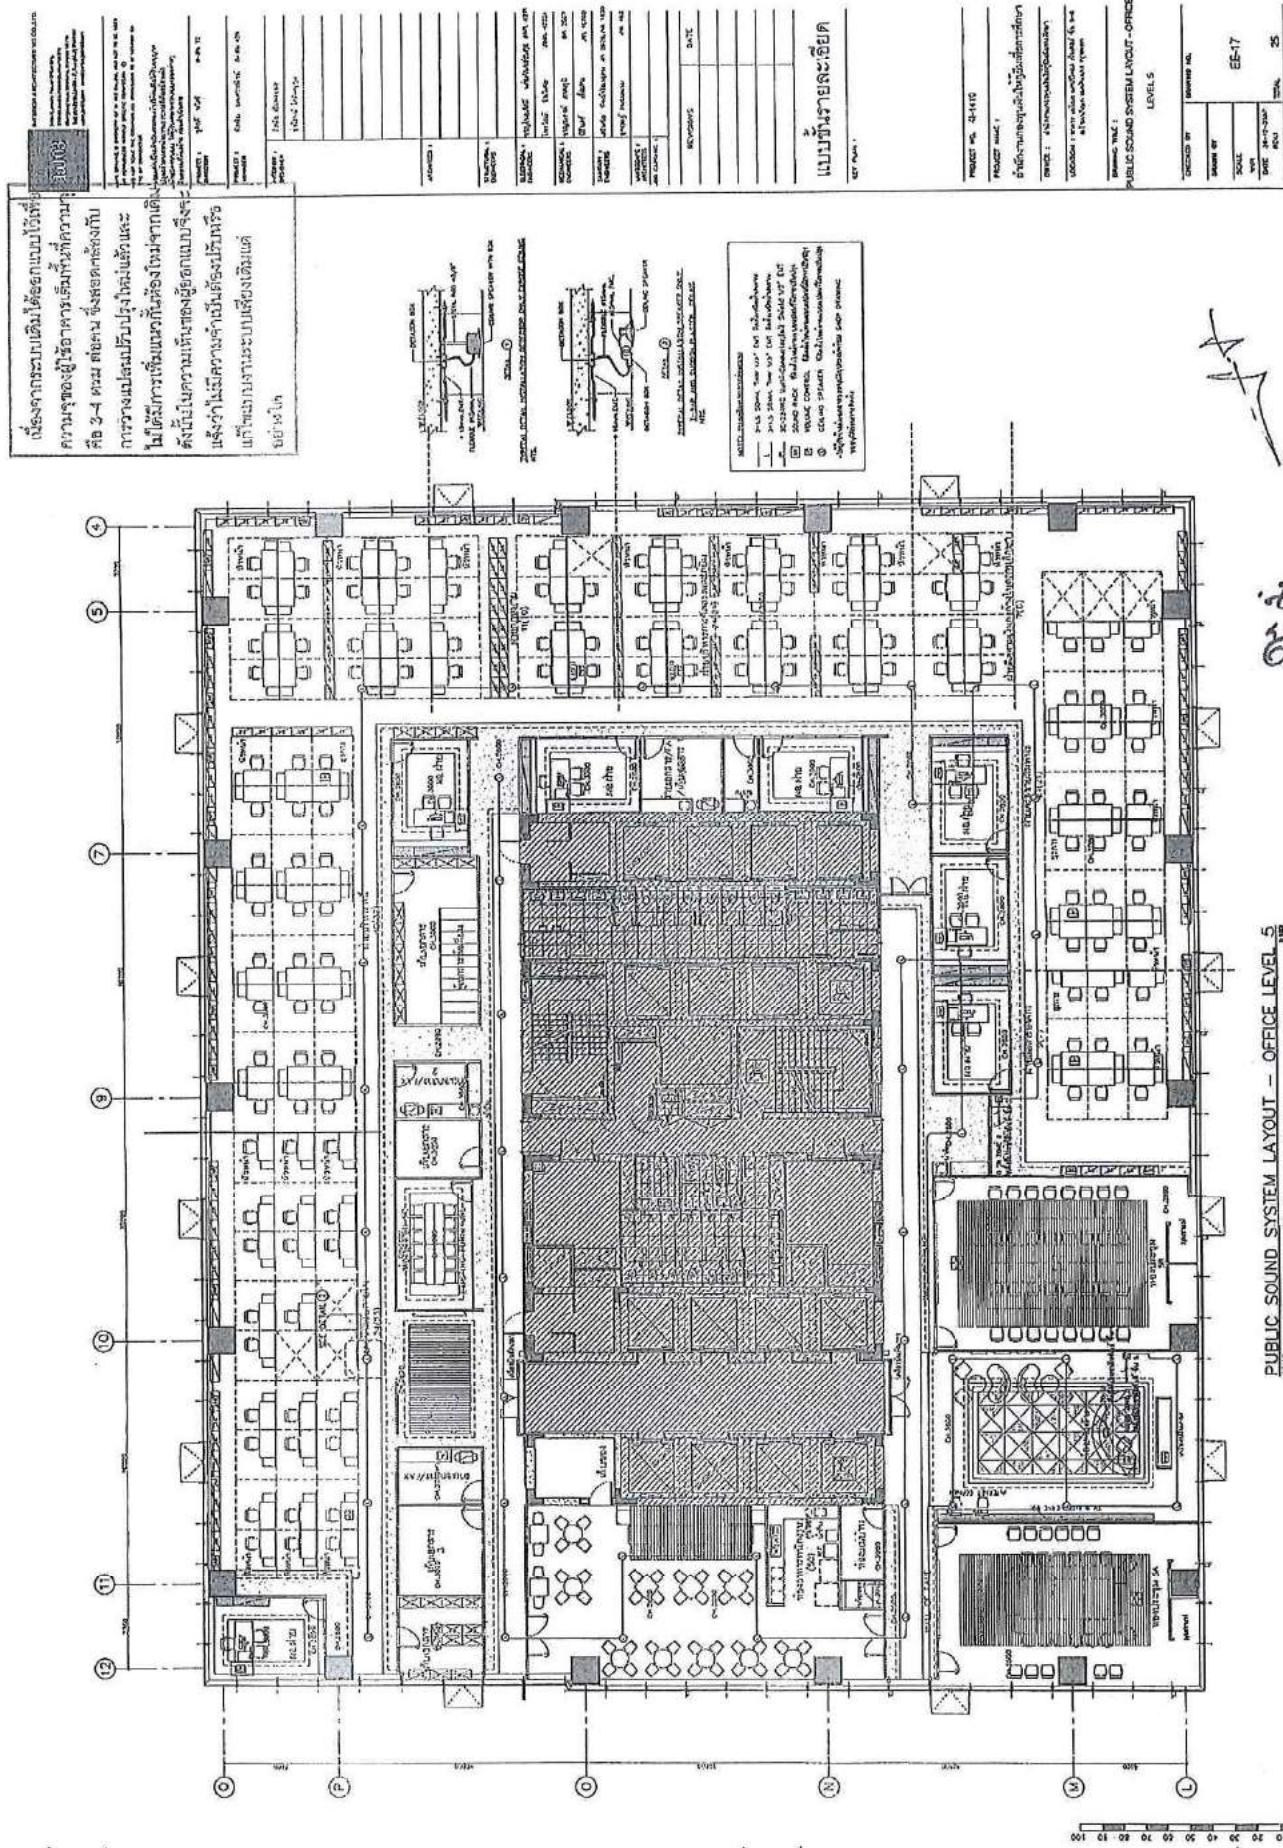

PUBLIC SOUND SYSTEM LAYOUT - OFFICE LEVEL 5

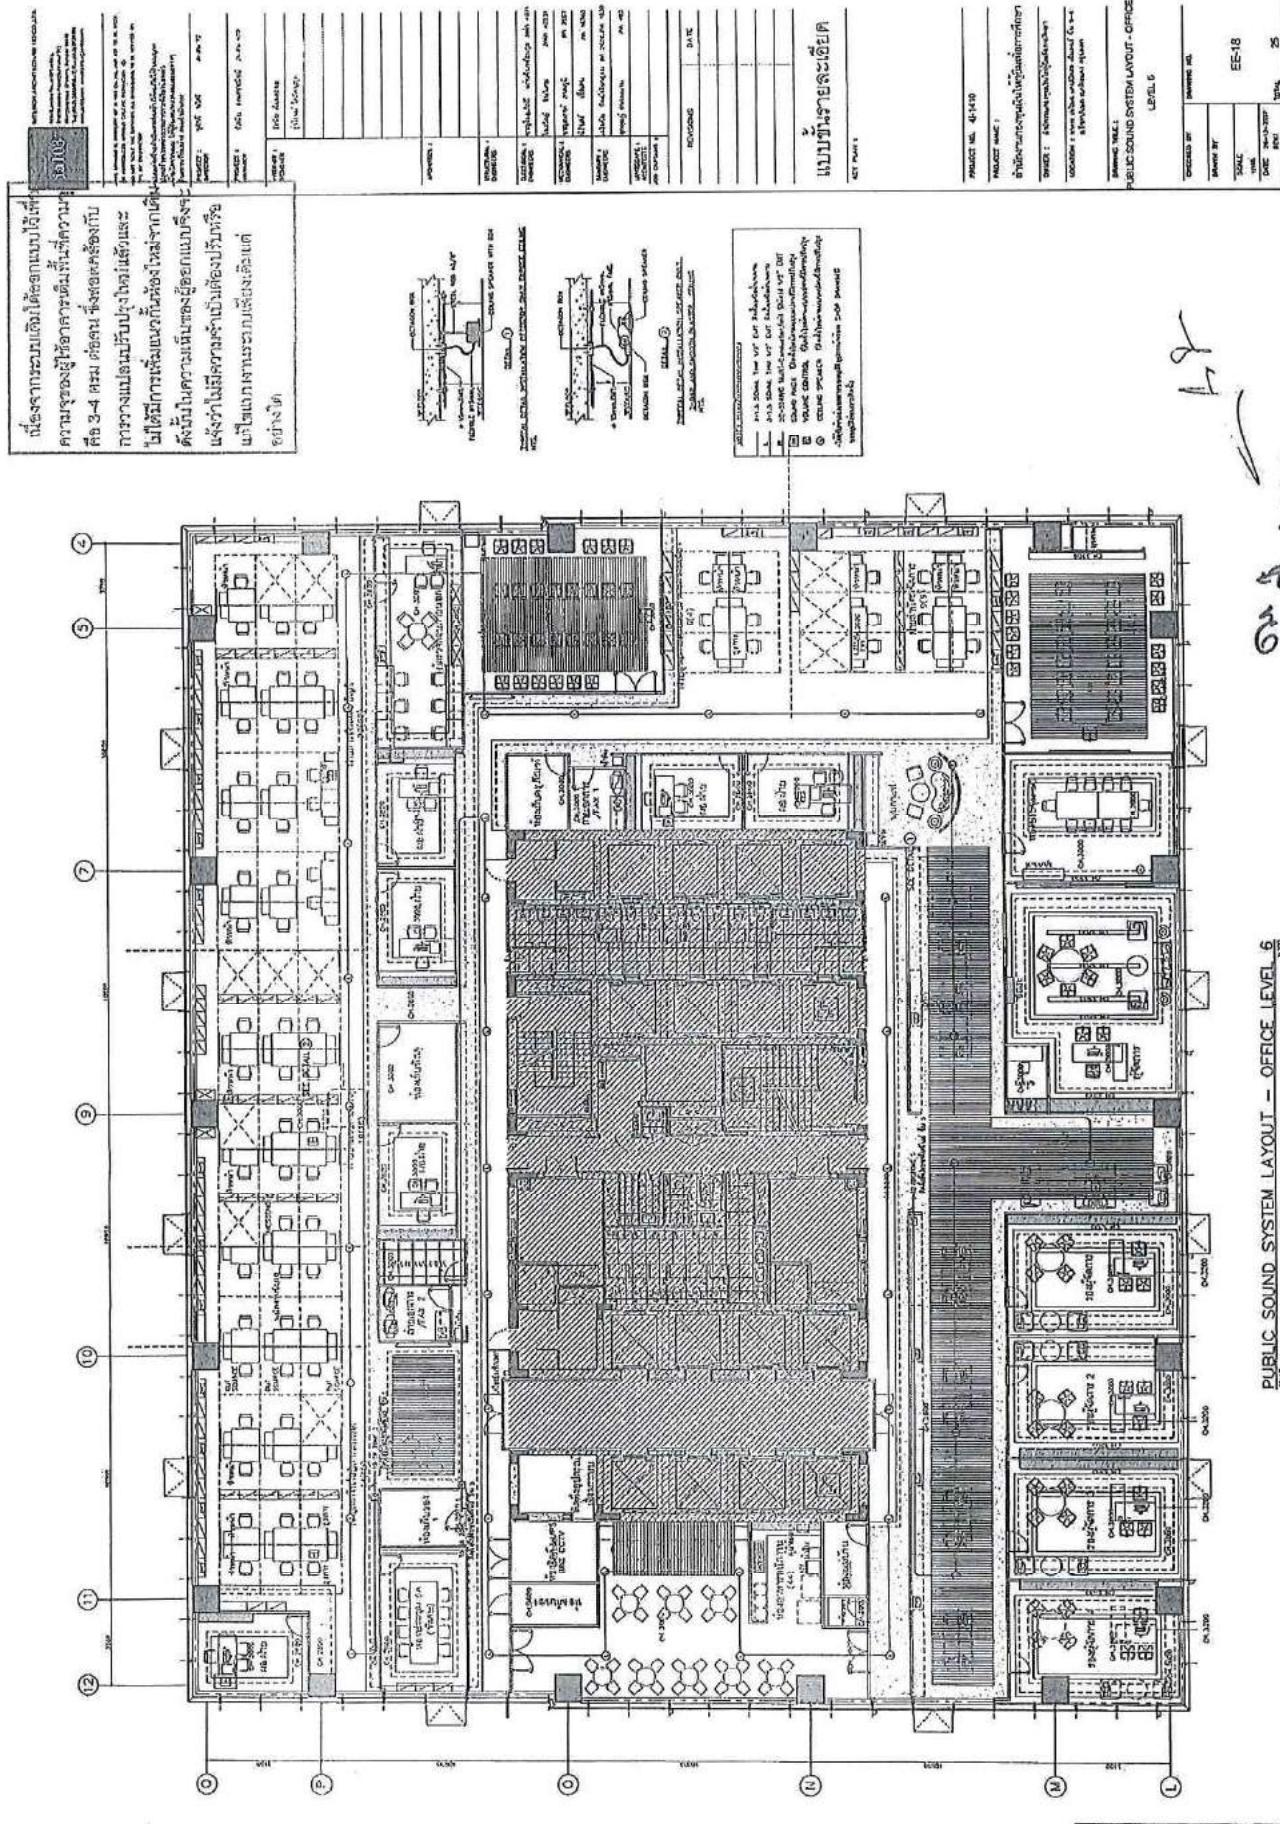



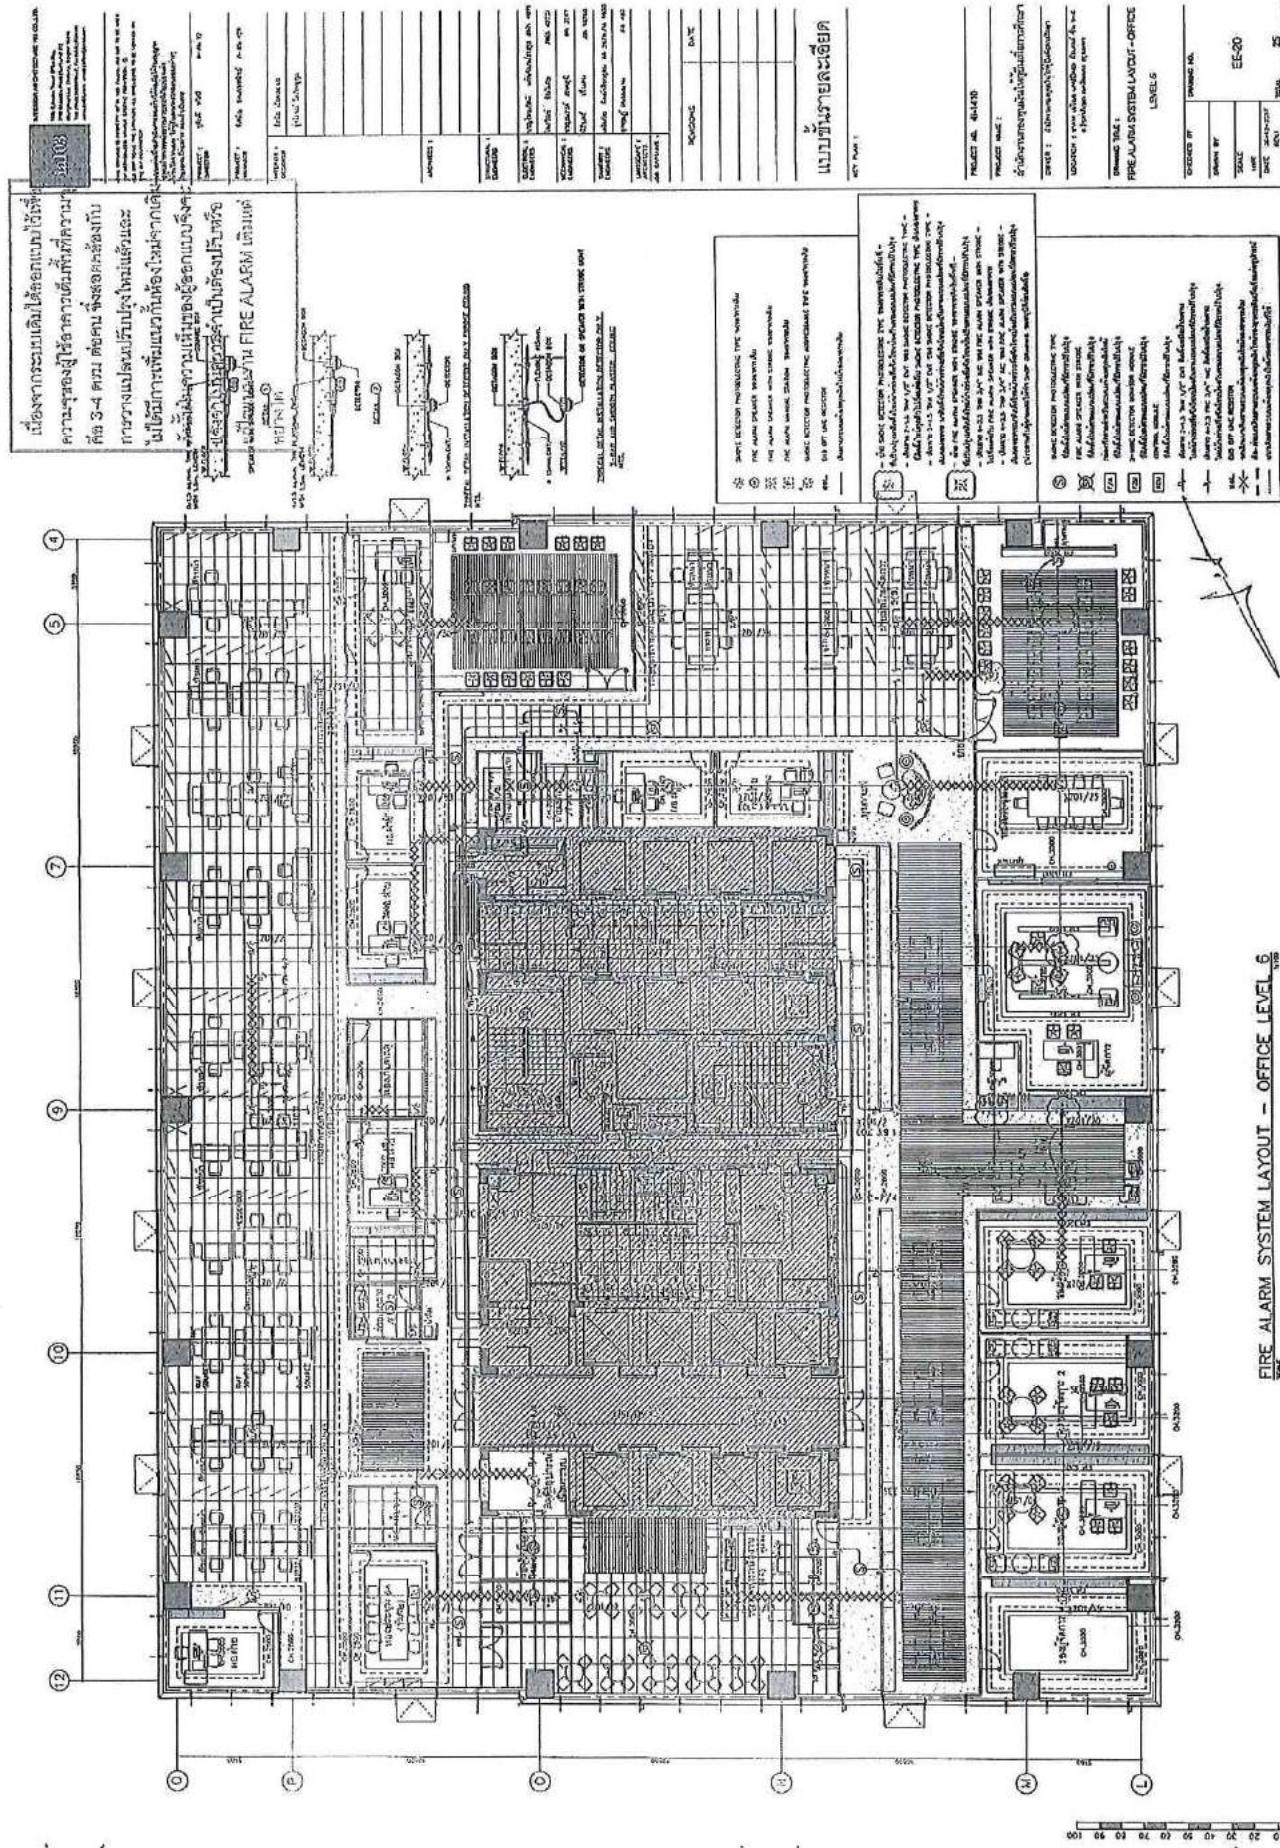

FIRE ALARM SYSTEM LAYOUT – OFFICE LEVEL 6

แบบงานรับงานสู่ภาคีภาครัฐและภาคเอกชน  
๒ ๒

## สำเนาของงานก่อจ้างที่ไม่ให้ยื่นเพื่อการติดเชิง

โครงการ บ่อแม่ แคปปิ่นชล แขวงทราย ถนน ๕-๖ บ. รังษะภิรัตน์ เขตติดเชิง กรุงเทพฯ

PROJECT NO. 41-1410


แบบรับงานร่างสัญญา

๑๖ มกราคม ๒๕๕๘

14th Floor, Asoke Tower, Office Building  
218/44, Asoke Road (Sathornwadi 21)  
Klongtoey Nua, Wattana, Bangkok 10110  
Tel: (66-2) 2360180-7; Fax: (66-2) 2360181  
[www.dci.com](http://www.dci.com) email: [dci@dcic.com](mailto:dci@dcic.com)

ดีซีไอ


แบบรับ  
งานร่าง  
สัญญา

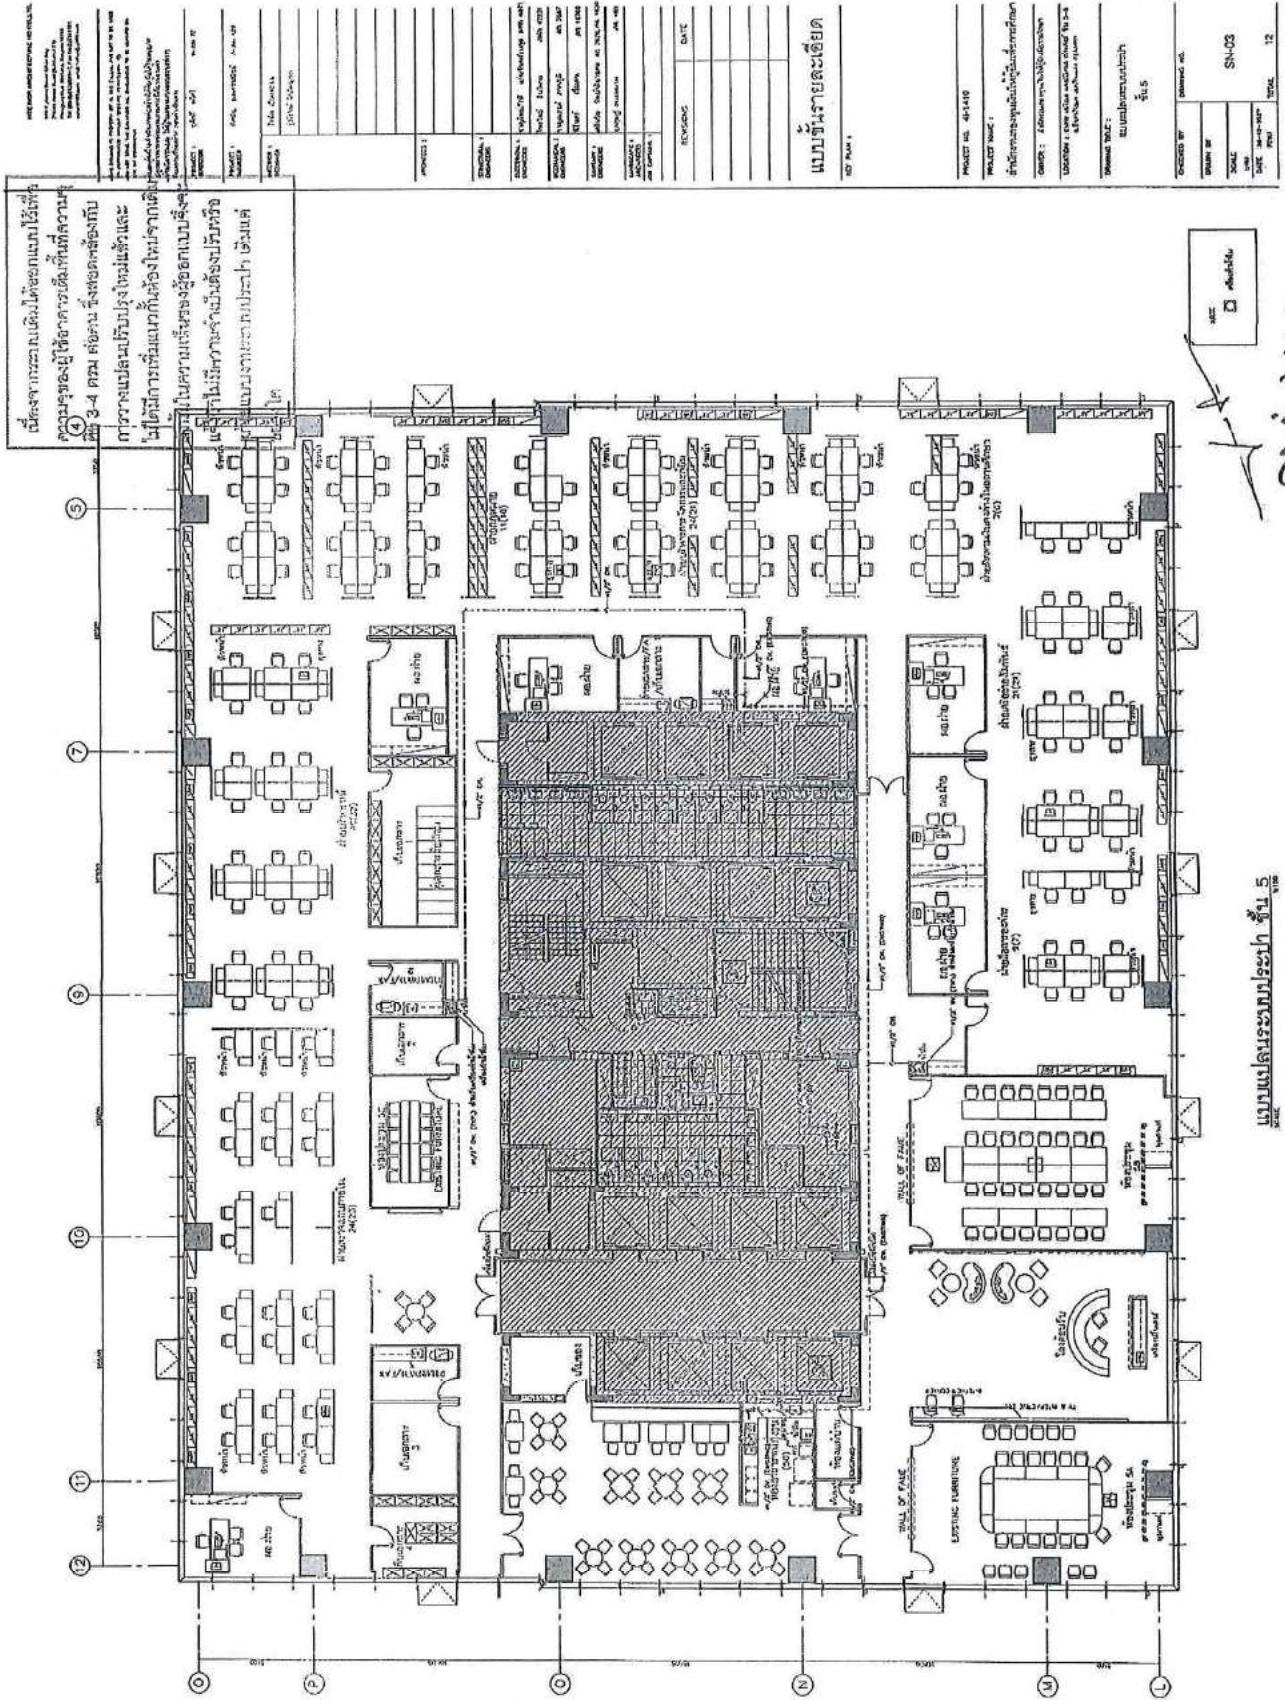


លើករងការណែនាំព្រៃនអនុវត្តន៍ សាលានគរបាល ទី ៥

សម្រាប់



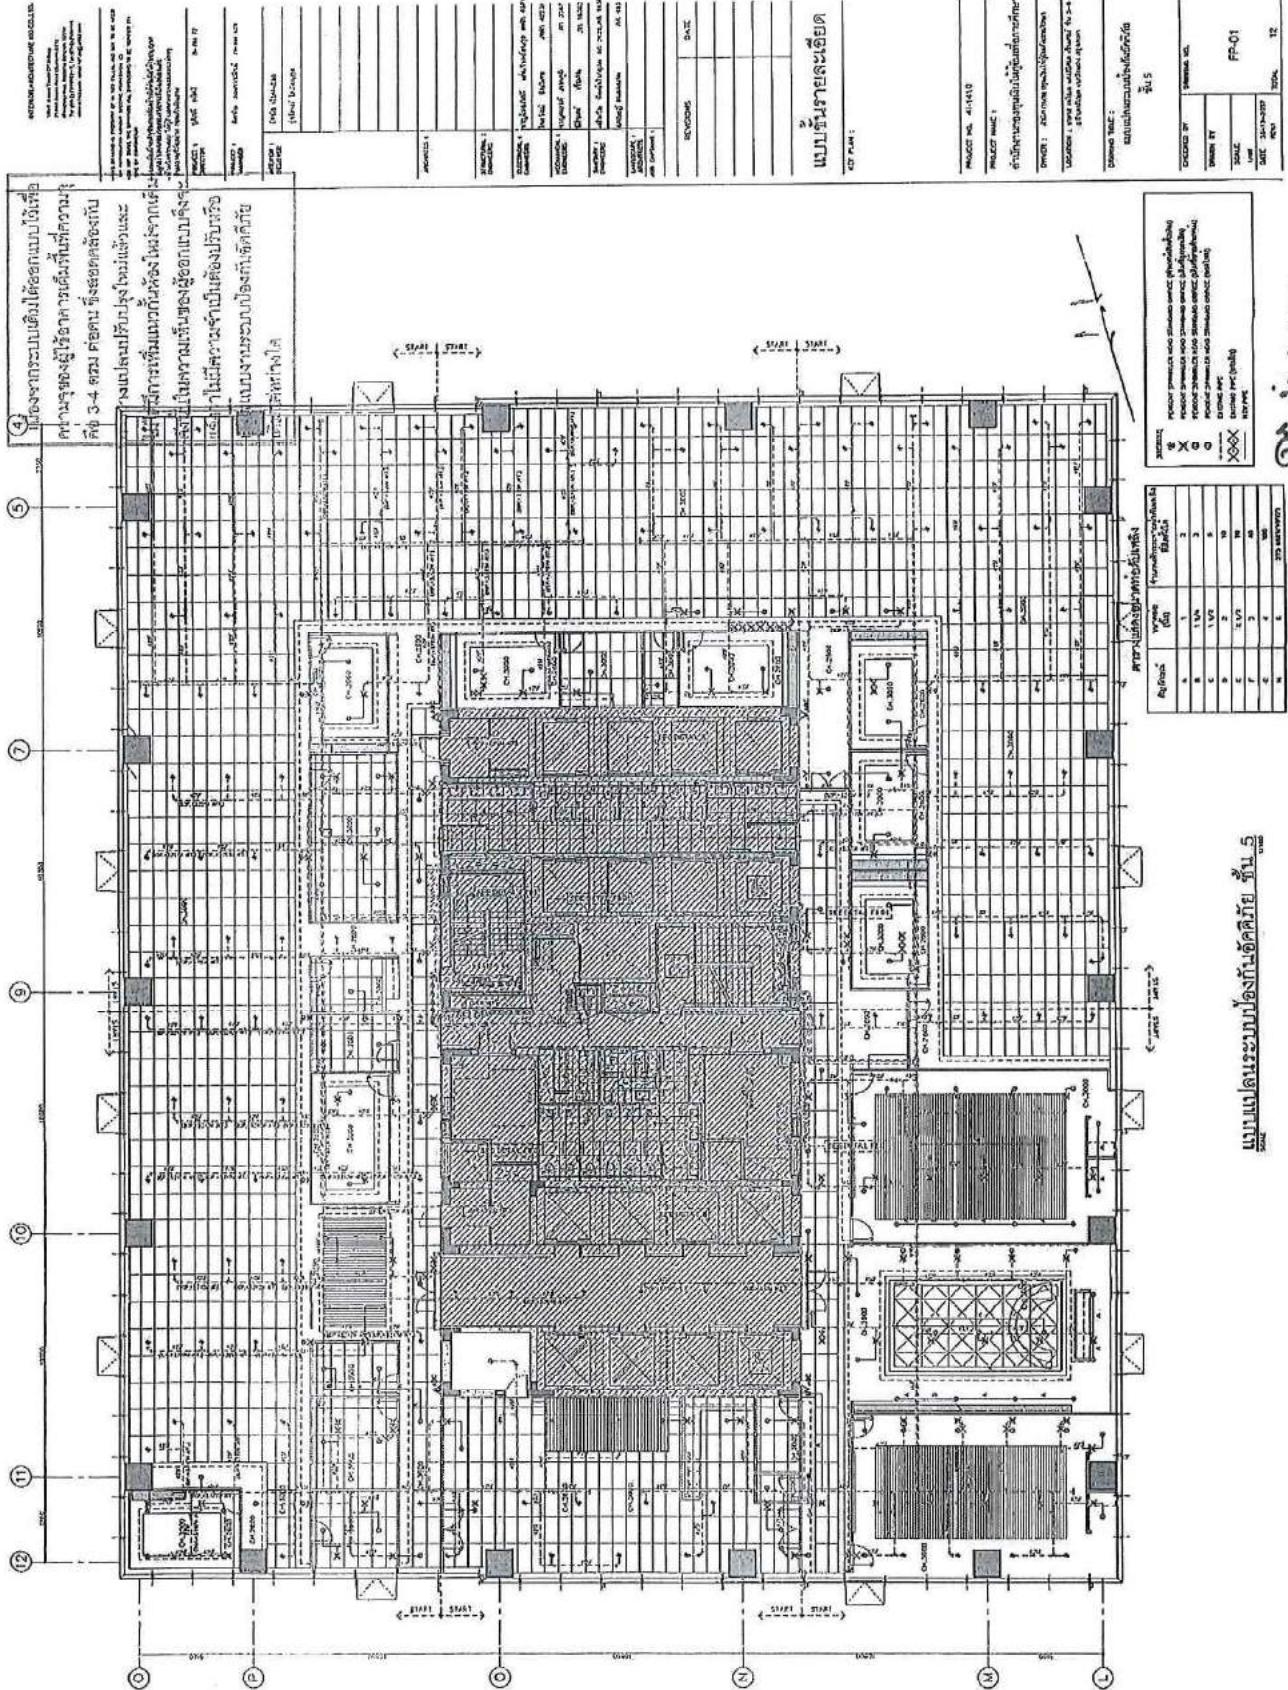

001 05 09 04 03 05 01 03 02 00 01 04 08 07 06 05 04 03 02 01

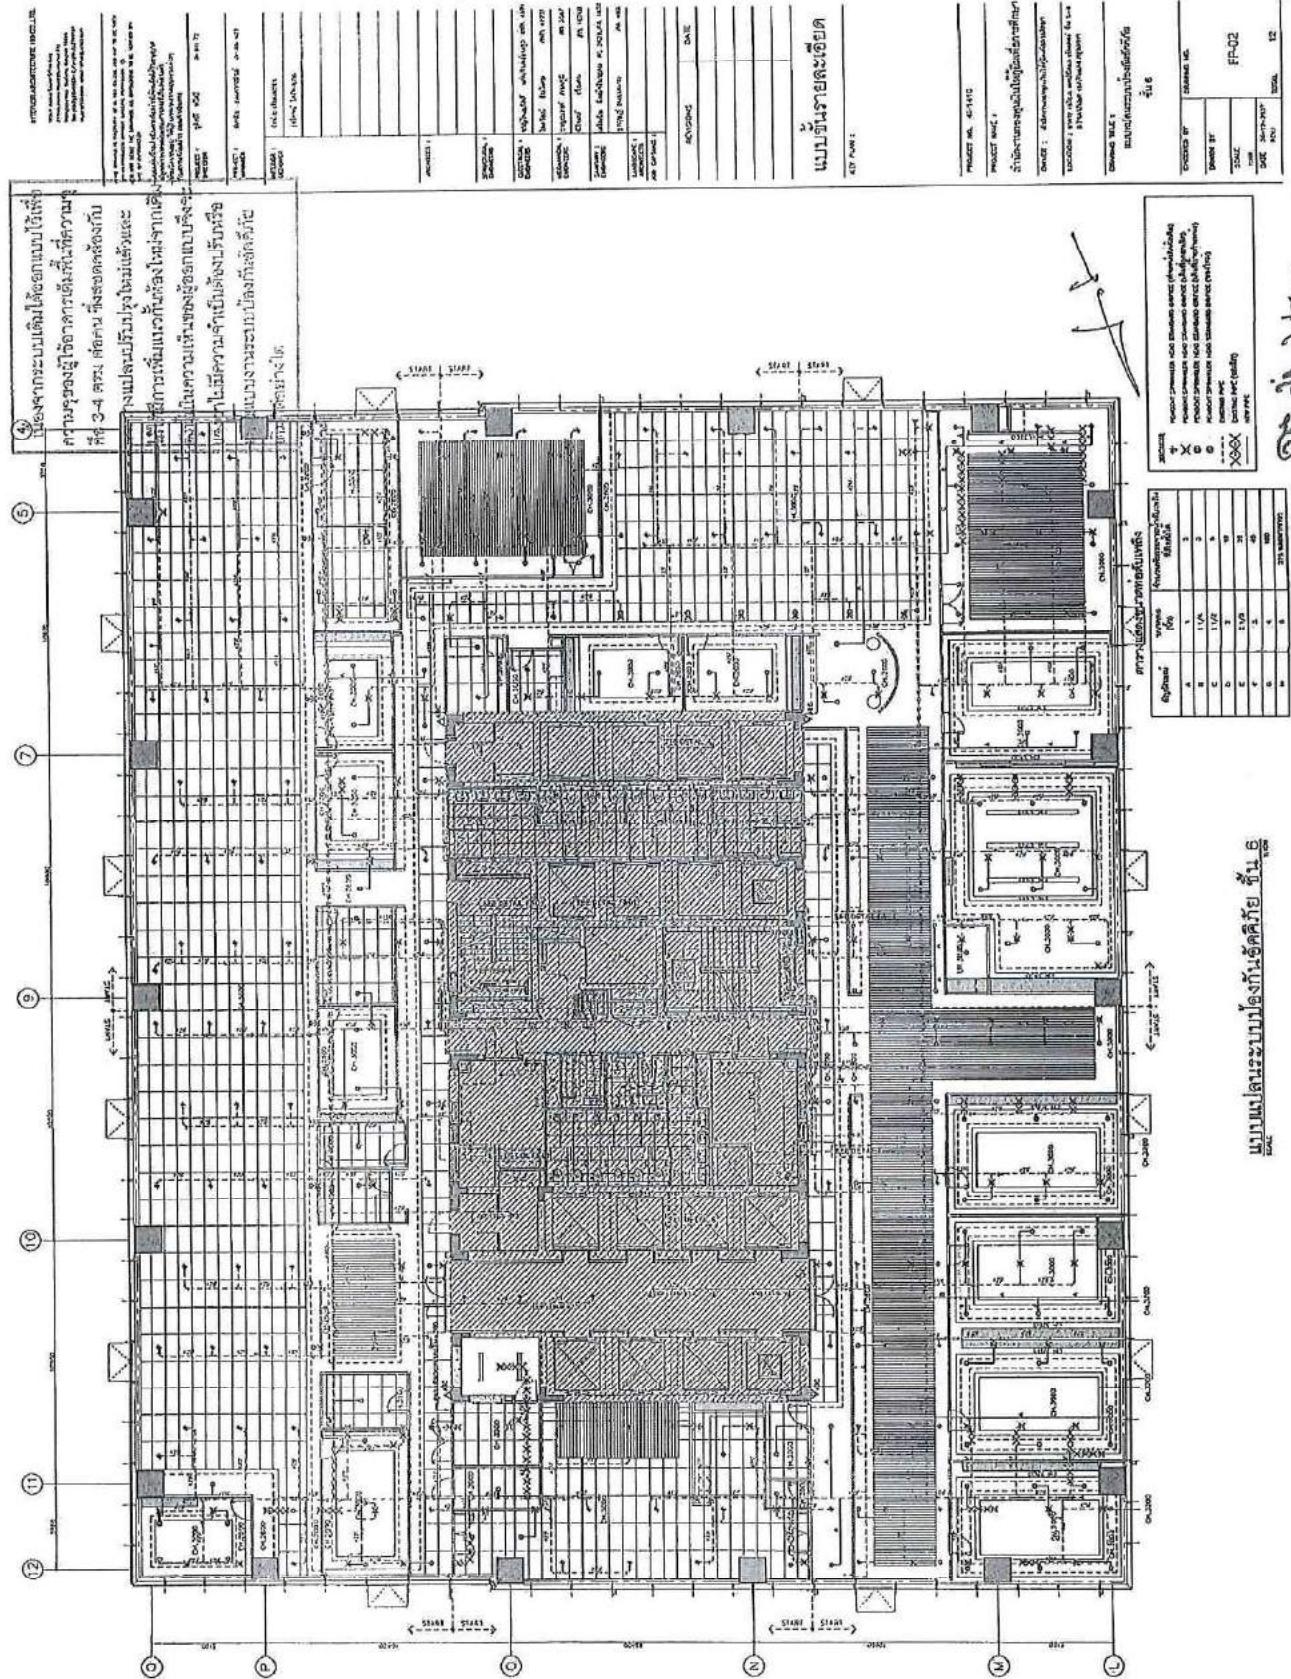

แบบฟอร์มจดหมายเชิญเข้าร่วมงาน  
ส่งเสริมงานก่ออิฐมณฑล หินปูน เพื่อการศึกษาฯ

ข้าราชการ เจ้าหน้าที่และบุคลากร รั้น 5-6 ต.รังษะโนน แขวงตันตีเมือง กรุงเทพฯ

PROJECT NO. 41-140


แบบฟอร์มจดหมายเชิญเข้าร่วมงาน

16 มกราคม 2558


14th Floor/Acute Tower/Office Building  
219/44 Acute Road (Sathorn) 10110  
Klongtoey Nua, Watthana, Bangkok  
Tel: (65-2260) 60-77, Fax: (65-2) 2501191  
www.acute.com email: acute@acute.com

item(13)


01 ก. ค. ๕๘

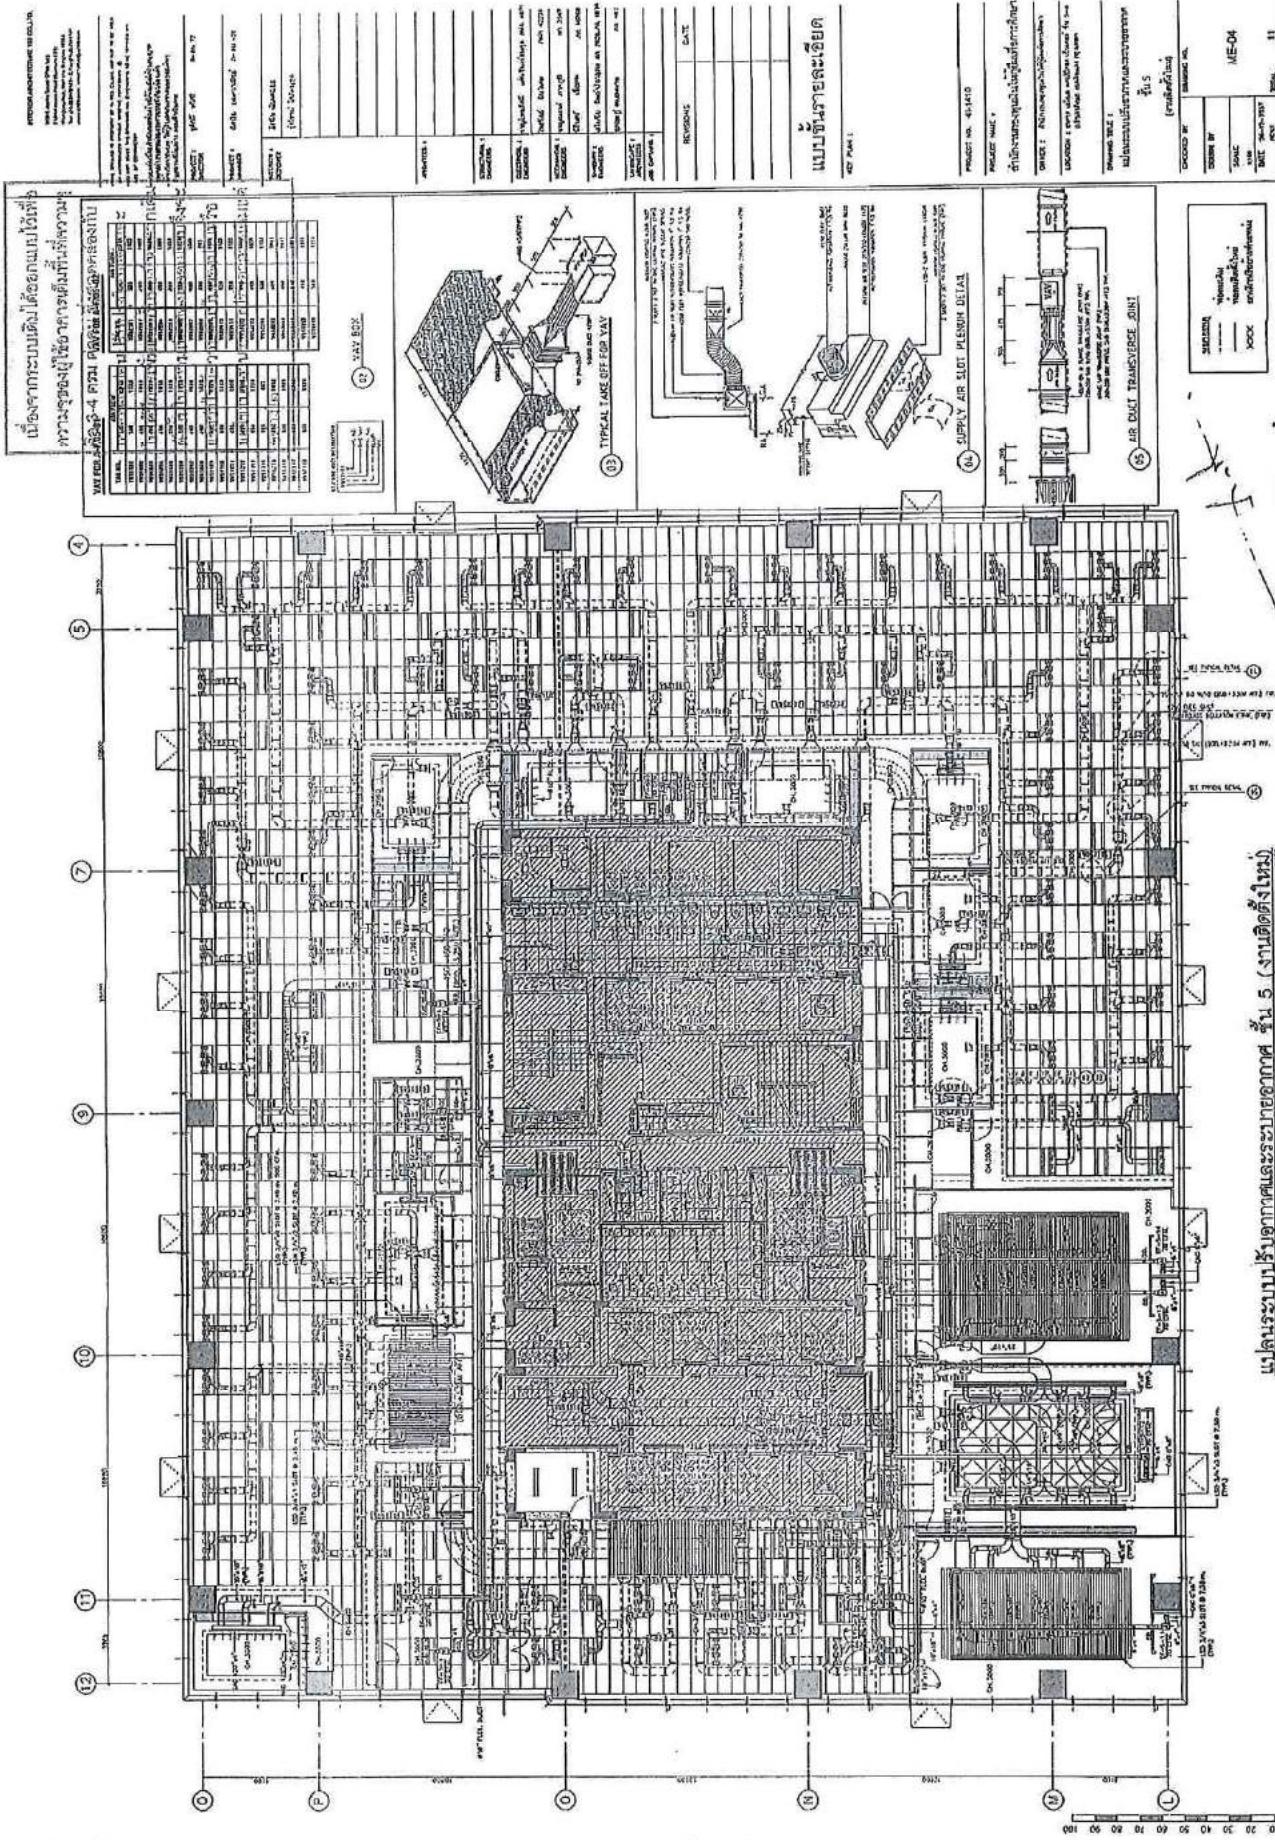

ເກມ ທະຫັກ ການ ປ່ານ ໂດຍ ພ້ອມ ໂດຍ ຕີວ່າ ດີກ ຖ້າ ສະແດງ ອໍານວຍ ໄດ້ ປ່ານ ວິຊາ ທະຫັກ ແລ້ວ ຢຸ່ພະ ໄດ້ ປ່ານ ວິຊາ ທະຫັກ	
ເກມ ທະຫັກ ການ ປ່ານ ໂດຍ ພ້ອມ ໂດຍ ຕີວ່າ ດີກ ຖ້າ ສະແດງ ອໍານວຍ ໄດ້ ປ່ານ ວິຊາ ທະຫັກ ແລ້ວ ຢຸ່ພະ ໄດ້ ປ່ານ ວິຊາ ທະຫັກ	
Project No.:	ME-06
Date:	2023-01-10
Scale:	1:500
Author:	Meenakshi
Reviewer:	Supriya
Date:	2023-01-10
Comments:	None

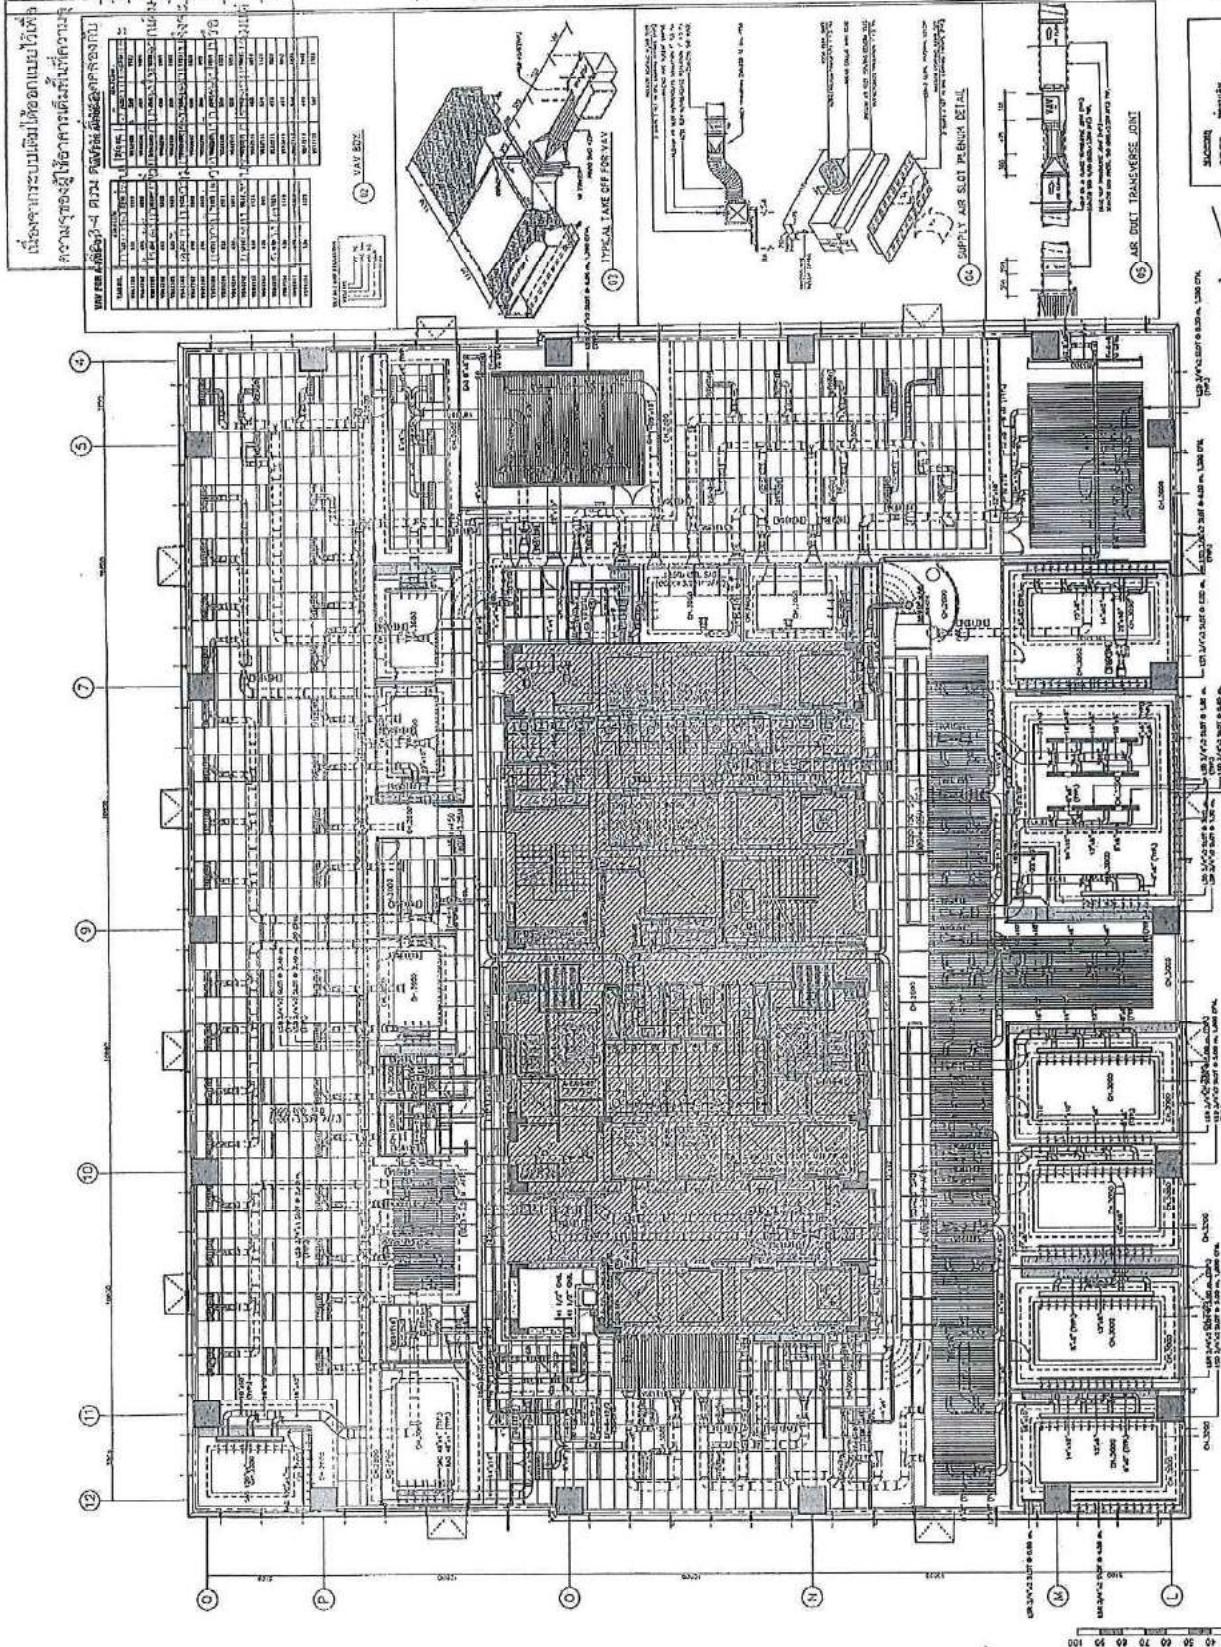

ເຮັດວຽກທະນາຄານ ຮູບເຕີມ ແລ້ວ ປັບປຸງ

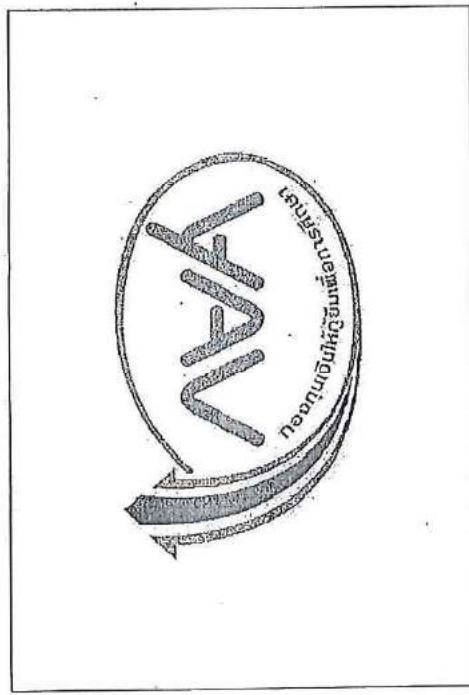

โครงการจัดซื้อภายนอก ประจำปีงบประมาณ พ.ศ.๒๕๖๗ สำนักงานศาลากลางที่ ๕-๖

ผู้เสนอราคา :		จำนวนเงิน :	00
ผู้เสนอราคา :		จำนวนเงิน :	<input type="checkbox"/>
ผู้เสนอราคา :		จำนวนเงิน :	<input type="checkbox"/>
ผู้เสนอราคา :		จำนวนเงิน :	<input checked="" type="checkbox"/>
ผู้เสนอราคา :		จำนวนเงิน :	<input type="checkbox"/>
ผู้เสนอราคา :		จำนวนเงิน :	<input type="checkbox"/>
๖๙๔.๖๙๔


## รายการประภากองแบบ

ชั้นที่ 5	
ห้องไก่เลี้ยง	ผ้าอัดครัวลับป์ Bolta BVD-304 29.4 กก.
	ผ้าเช็ดจาน BA-1 ยาน 25 ซม.
	ผ้าเช็ดจาน BA-1 ยาน 19.44 เมตร
ห้องประชุม	ผ้าอัดครัวลับป์ Bolta BVD-304 35.4 กก.
	ผ้าเช็ดจาน BA-1 ยาน 11.1 ซม.
	ผ้าเช็ดจาน BA-1 ยาน 13.95 เมตร
	ผ้าอัดครัวลับป์ Bolta BVD-304 43.4 กก.
ห้องประชุม	ผ้าเช็ดจาน BA-1 ยาน 13.9 เมตร
	ผ้าเช็ดจาน BA-1 ยาน 21.25 เมตร
	ผ้าเช็ดจาน BA-1 ยาน 21.25 เมตร

ชั้นที่ 6	
ห้องผู้ดูแล	ผ้าอัดครัวลับป์ Bolta BVD-304 34.9 กก.
	ผ้าเช็ดจาน 8.3 ซม.
	ผ้าเช็ดจาน BA-1 ยาน 15.85 เมตร
ห้องเก็บขยะ	ผ้าเช็ด SuperShield Duradean D100 29.9 กก.
	ผ้าเช็ดจาน BA-1 ยาน 11 เมตร

ชื่อผู้ขออนุมัติ :			
ชื่อผู้ขออนุมัติ :	BRUNN, M.	ผู้รับผิดชอบ :	01
หน่วยงาน :	CHICAGO, IL	หน่วยงาน :	บริษัทฯ
ตำแหน่ง :	RESEARCHER	ตำแหน่ง :	ผู้จัดการฝ่ายผลิต
ผู้ลงนาม :	<input checked="" type="checkbox"/> FOR APPROVAL <input checked="" type="checkbox"/> FOR COMING <input checked="" type="checkbox"/> FOR CONSTRUCTION <input checked="" type="checkbox"/> FOR INSPECTION <input checked="" type="checkbox"/> FOR MAINTENANCE		

๐๒ ๒๕๖๓

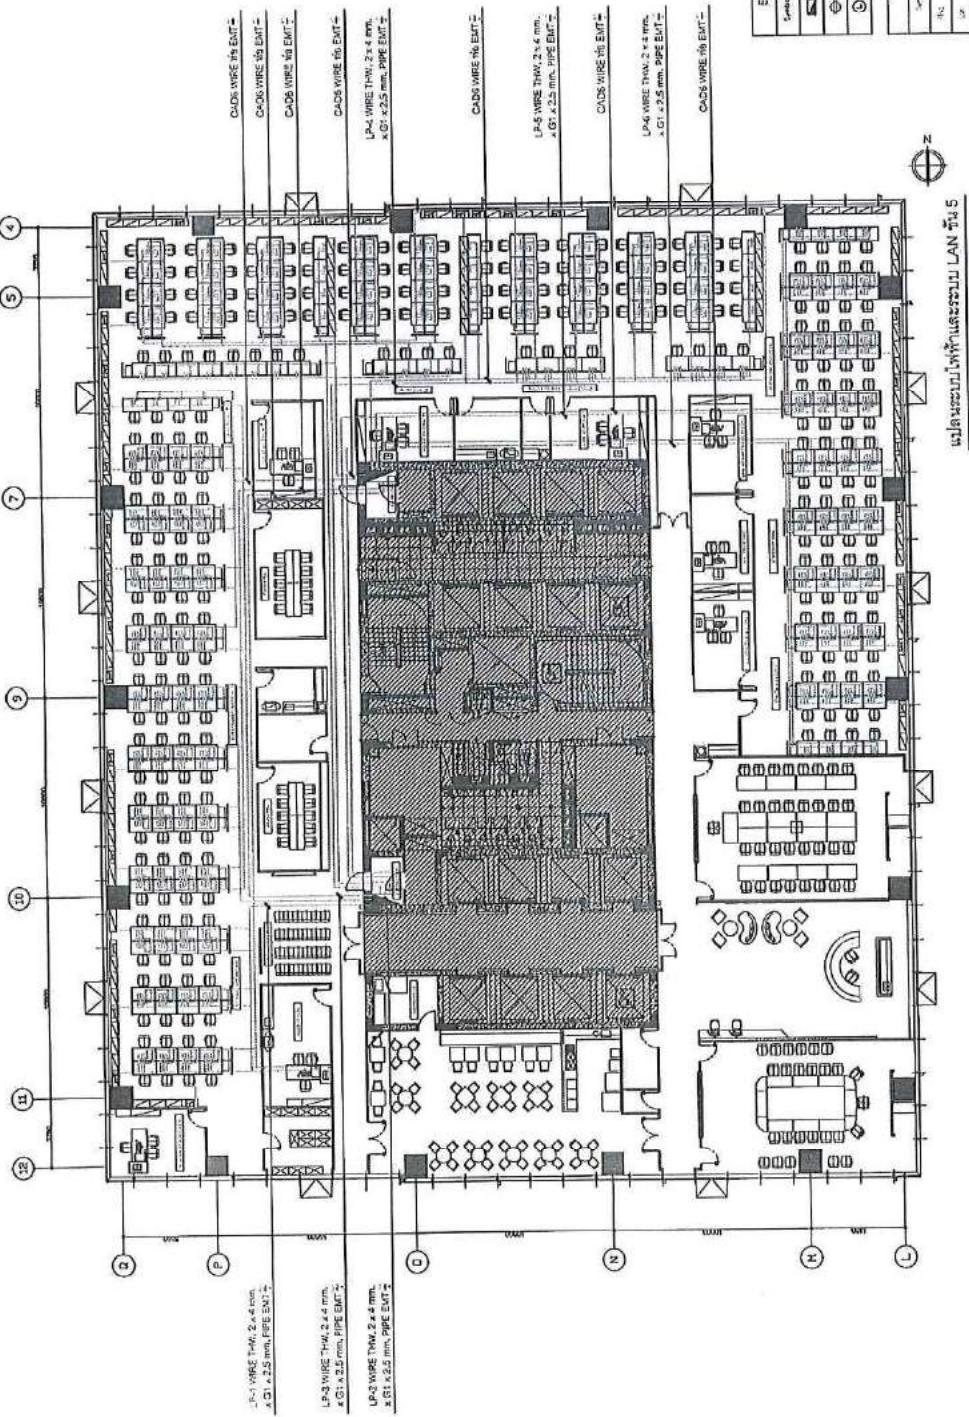

Equipment Power Outlet System List	
Switch	Switch
Socket	Socket
Land Control	Land Control
Power Outlet	Power Outlet
Printer in. Bkg	Printer in. Bkg


Legend: Switch, Socket, Land Control, Power Outlet, Printer in. Bkg

Junction Box Symbols	
NC	NC
NO	NO
NC	NO
NO	NC

Legend: NC, NO

Notes: 1. All dimensions are in mm. 2. All dimensions are approximate. 3. All dimensions are approximate.

28/08/2023

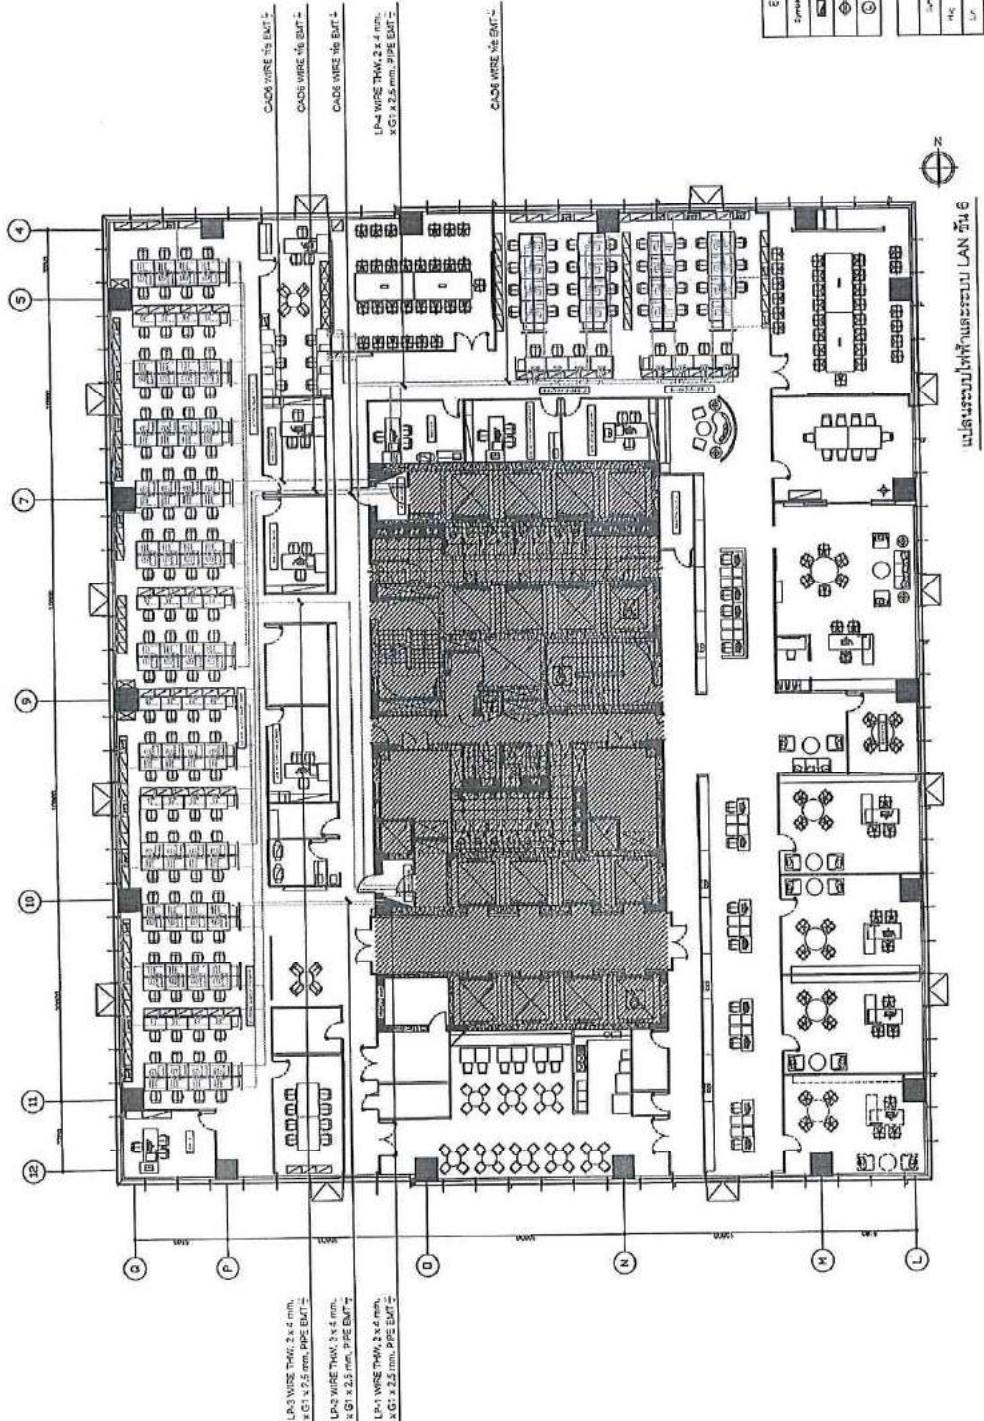

Equipment Power Outlet System (1 \$)	
Symbol	Description
	Leads Out
	Power Outlets
	Interlock Symbol
	G
junction Box Symbols	
	Junction Box
	Tee Junction
	Cross Junction
	Y Junction
	S

مکالمہ احمدیہ


No. (check)	Item	QTY	UOM	Unit Price	Amount
1	WRENCH 3/8"	1	PC	\$12.00	\$12.00
2	SCREWDRIVER SET	1	PC	\$10.00	\$10.00
3	DRILL BIT SET	1	PC	\$15.00	\$15.00
	LINE TOTAL				\$37.00

30  
28  
26  
24

1

ຕຳມະນຸ່ງປະກາດ  
ໄລຍະ  
ລັດ  
ລັດ  
ລັດ

ຕຳມະນຸ່ງປະກາດ  
ໄລຍະ  
ລັດ  
ລັດ  
ລັດ

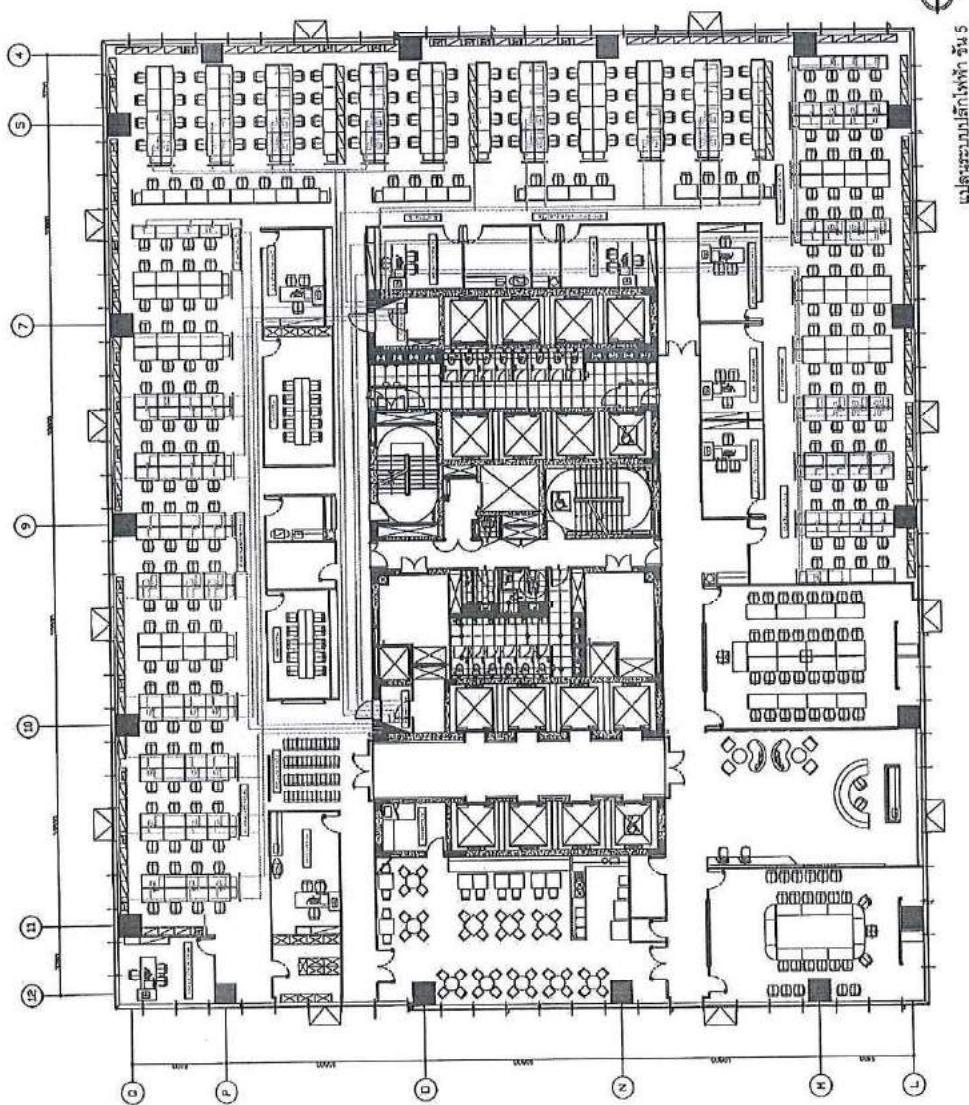

Equipment Power Outlets System (EPOS)	
Symbols	Symbol
Square	Suspended
Symbol with a circle	Load Center
Symbol with a triangle	Power Outlet
Symbol with a dot	Information Point

Information Box Symbols	
Symbol with a square and a circle	File
Symbol with a square and a triangle	Print
Symbol with a square and a dot	Copy


Notes:  
1. ແລ້ວ ດີເລີໂຈ້ນທີ່ມີຄວາມສິນສູນ  
2. ເພື່ອສໍາເລັດໃຫຍ່

Drawing No.		Date:		Scale:	
DRAWN BY		REMOVED BY		SCALE 1:1000	REF. NO. 1
checked by		RECHECKED BY		1:500	REF. NO. 2
RECORDED BY		RECORDED BY		1:500	REF. NO. 3
APPROVED BY		APPROVED BY		1:500	REF. NO. 4
DESIGNER		DESIGNER		1:500	REF. NO. 5
REVIEWER		REVIEWER		1:500	REF. NO. 6
INSPECTOR		INSPECTOR		1:500	REF. NO. 7
CHIEF INSPECTOR		CHIEF INSPECTOR		1:500	REF. NO. 8
OWNER		OWNER		1:500	REF. NO. 9
CONTRACTOR		CONTRACTOR		1:500	REF. NO. 10
GENERAL CONTRACTOR		GENERAL CONTRACTOR		1:500	REF. NO. 11
ARCHITECT		ARCHITECT		1:500	REF. NO. 12
STRUCTURAL ENGINEER		STRUCTURAL ENGINEER		1:500	REF. NO. 13
MECHANICAL ENGINEER		MECHANICAL ENGINEER		1:500	REF. NO. 14
ELECTRICAL ENGINEER		ELECTRICAL ENGINEER		1:500	REF. NO. 15
PLUMBING ENGINEER		PLUMBING ENGINEER		1:500	REF. NO. 16
INTERIOR DESIGNER		INTERIOR DESIGNER		1:500	REF. NO. 17
LANDSCAPE ARCHITECT		LANDSCAPE ARCHITECT		1:500	REF. NO. 18
STRUCTURAL CONTRACTOR		STRUCTURAL CONTRACTOR		1:500	REF. NO. 19
MECHANICAL CONTRACTOR		MECHANICAL CONTRACTOR		1:500	REF. NO. 20
ELECTRICAL CONTRACTOR		ELECTRICAL CONTRACTOR		1:500	REF. NO. 21
PLUMBING CONTRACTOR		PLUMBING CONTRACTOR		1:500	REF. NO. 22
INTERIOR CONTRACTOR		INTERIOR CONTRACTOR		1:500	REF. NO. 23
LANDSCAPE CONTRACTOR		LANDSCAPE CONTRACTOR		1:500	REF. NO. 24
GENERAL CONTRACTOR		GENERAL CONTRACTOR		1:500	REF. NO. 25
ARCHITECTURE CONTRACTOR		ARCHITECTURE CONTRACTOR		1:500	REF. NO. 26
STRUCTURAL DESIGNER		STRUCTURAL DESIGNER		1:500	REF. NO. 27
MECHANICAL DESIGNER		MECHANICAL DESIGNER		1:500	REF. NO. 28
ELECTRICAL DESIGNER		ELECTRICAL DESIGNER		1:500	REF. NO. 29
PLUMBING DESIGNER		PLUMBING DESIGNER		1:500	REF. NO. 30
INTERIOR DESIGNER		INTERIOR DESIGNER		1:500	REF. NO. 31
LANDSCAPE DESIGNER		LANDSCAPE DESIGNER		1:500	REF. NO. 32
GENERAL DESIGNER		GENERAL DESIGNER		1:500	REF. NO. 33
ARCHITECTURE DESIGNER		ARCHITECTURE DESIGNER		1:500	REF. NO. 34
STRUCTURAL CONTRACTOR		STRUCTURAL CONTRACTOR		1:500	REF. NO. 35
MECHANICAL CONTRACTOR		MECHANICAL CONTRACTOR		1:500	REF. NO. 36
ELECTRICAL CONTRACTOR		ELECTRICAL CONTRACTOR		1:500	REF. NO. 37
PLUMBING CONTRACTOR		PLUMBING CONTRACTOR		1:500	REF. NO. 38
INTERIOR CONTRACTOR		INTERIOR CONTRACTOR		1:500	REF. NO. 39
LANDSCAPE CONTRACTOR		LANDSCAPE CONTRACTOR		1:500	REF. NO. 40
GENERAL CONTRACTOR		GENERAL CONTRACTOR		1:500	REF. NO. 41
ARCHITECTURE CONTRACTOR		ARCHITECTURE CONTRACTOR		1:500	REF. NO. 42
STRUCTURAL DESIGNER		STRUCTURAL DESIGNER		1:500	REF. NO. 43
MECHANICAL DESIGNER		MECHANICAL DESIGNER		1:500	REF. NO. 44
ELECTRICAL DESIGNER		ELECTRICAL DESIGNER		1:500	REF. NO. 45
PLUMBING DESIGNER		PLUMBING DESIGNER		1:500	REF. NO. 46
INTERIOR DESIGNER		INTERIOR DESIGNER		1:500	REF. NO. 47
LANDSCAPE DESIGNER		LANDSCAPE DESIGNER		1:500	REF. NO. 48
GENERAL DESIGNER		GENERAL DESIGNER		1:500	REF. NO. 49
ARCHITECTURE DESIGNER		ARCHITECTURE DESIGNER		1:500	REF. NO. 50

ຕຳມະນຸ່ງປະກາດ  
ໄລຍະ  
ລັດ  
ລັດ  
ລັດ

ຕຳມະນຸ່ງປະຕິກາຫຼາ  
ແລະ  
ລັດ  
ລຶບ  
ລູກຄະແນນຕົກປີກາຈົກແຮນ

ລູກຄະແນນຕົກປີກາຈົກແຮນ

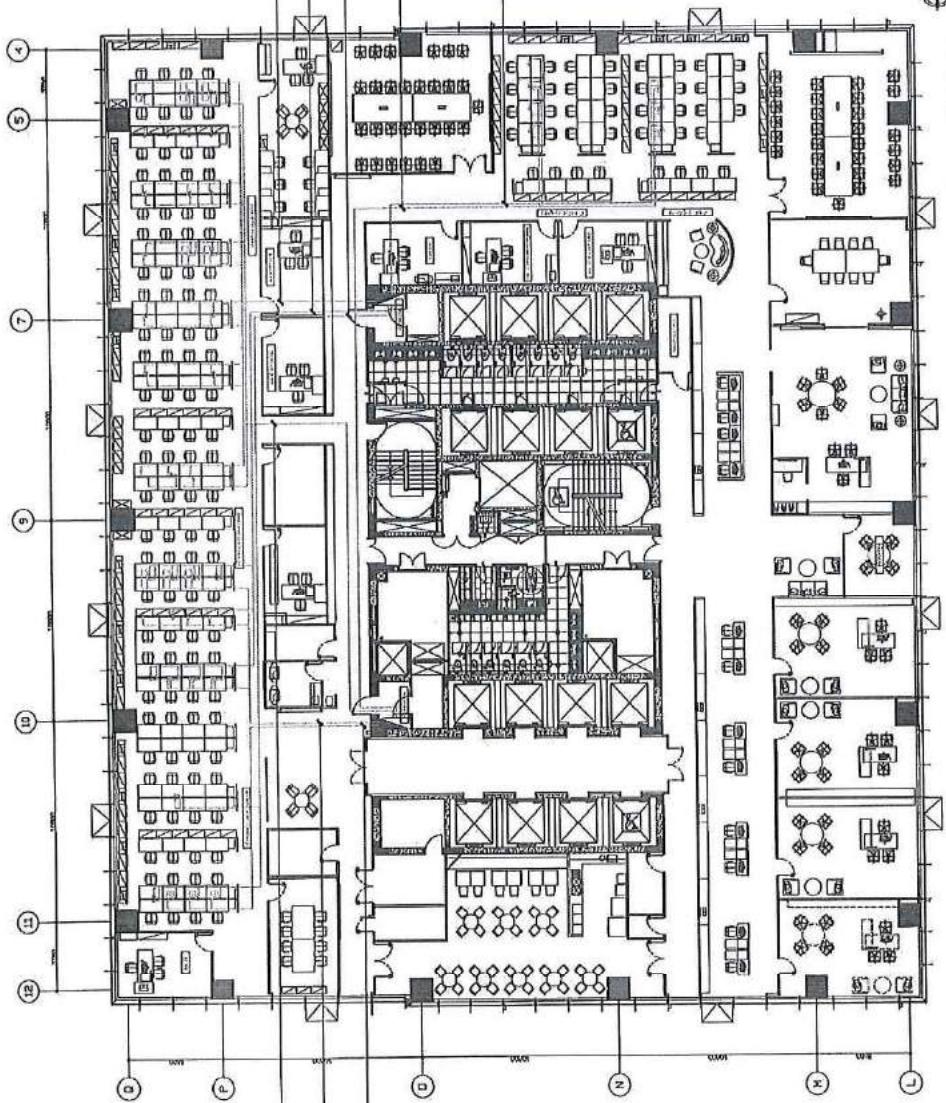

Equipment Power Outlet System List:

Symbol Description

Load Center

Power Outlets

Plugs and Sockets

Junction Box Symbols

Annotations

Notes:  
1. ມີລູກຄະແນນຕົກປີກາຈົກແຮນເຊື້ອດ້ວຍຕະຫຼາດ

2. ມີລູກຄະແນນຕົກປີກາຈົກແຮນເຊື້ອດ້ວຍຕະຫຼາດ

3. ມີລູກຄະແນນຕົກປີກາຈົກແຮນເຊື້ອດ້ວຍຕະຫຼາດ

ລູກຄະແນນຕົກປີກາຈົກແຮນ

(Continued)

Drawing No.	
DESIGN BY	
CHECKED BY	
RECORDED BY	
APPROVED BY	

Designation No.

No. REF-045

Ref. No.

Date 20/08/2018


Revised Date

Comments

Engineering Name : <input type="text"/>	Designation : <input type="text"/>	No. : <input type="text"/>
Engineering No. : <input type="text"/>	Date : <input type="text"/>	No. : <input type="text"/>
Engineering Name : <input type="text"/>	Designation : <input type="text"/>	No. : <input type="text"/>
Engineering No. : <input type="text"/>	Date : <input type="text"/>	No. : <input type="text"/>

ລູກຄະແນນຕົກປີກາຈົກແຮນ

ຕຳມະນຸງປັດທະຫົວ  
ແລະ  
ປະກາເຄລນຕົກໝໍາຍຕົກໝໍານັງ

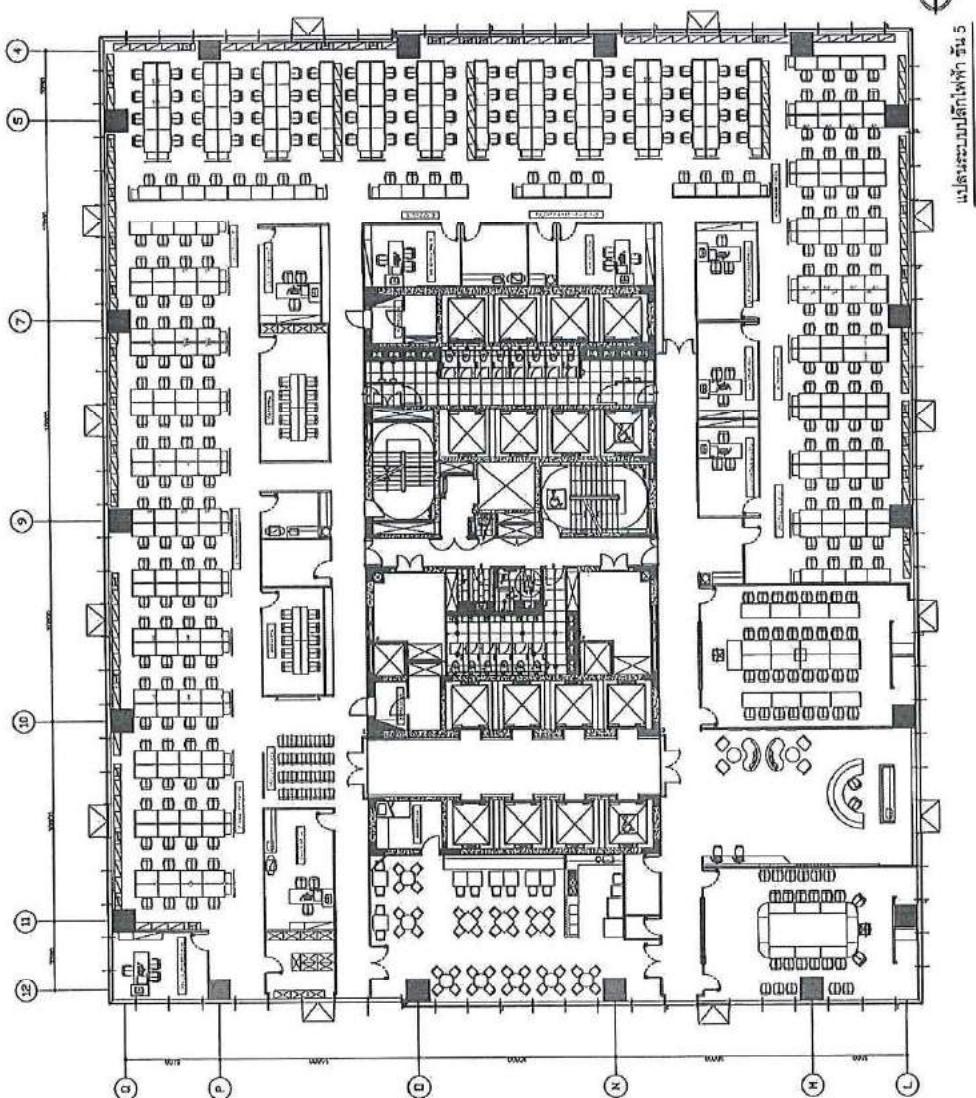


Equipment Power Cut-off system (EPC)	
Symbol	Description
Square	Service Room
Square with circle	Local Control
Circle with cross	Power Outlet
Circle with dot	Emergency Lighting

ຕະຫຼາດ  
ມີການສອບຮຽນປະກາເໜັກ 5  
ມີການສອບຮຽນປະກາເໜັກ 10  
ມີການສອບຮຽນປະກາເໜັກ 11  
ມີການສອບຮຽນປະກາເໜັກ 12

Date:		Date:
BRAN 20	4	NOV 1
CHECKED BY:	✓	RECHECKED BY:
RECHECKED BY:		RECHECKED BY:
No. 0000451		No. 0000451
ຫ້າມການສອບຮຽນປະກາເໜັກ 5		ຫ້າມການສອບຮຽນປະກາເໜັກ 10
ຫ້າມການສອບຮຽນປະກາເໜັກ 11		ຫ້າມການສອບຮຽນປະກາເໜັກ 12

ຫ້າມການສອບຮຽນປະກາເໜັກ 5  
ຫ້າມການສອບຮຽນປະກາເໜັກ 10  
ຫ້າມການສອບຮຽນປະກາເໜັກ 11  
ຫ້າມການສອບຮຽນປະກາເໜັກ 12

ຕຳນາຫຼ່າງໂຮງໝໍ  
ແລະ  
ປະກແລນຕີ ໂມຍ້າຍດາແພນ

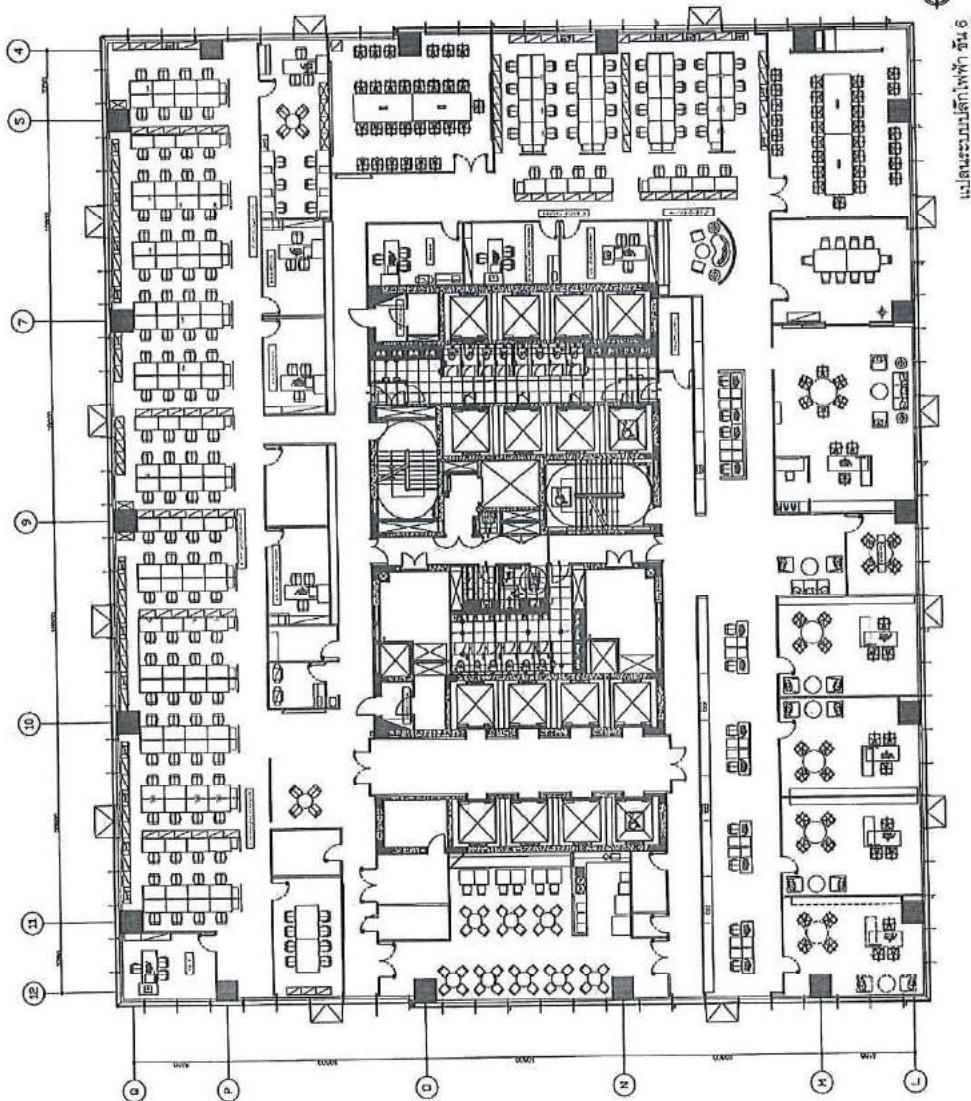


Equipment Power Outlet Symbols List	
Symbol	Description
	Power Outlet
	Internal Junction Box
	External Junction Box

Junction Box Symbols	
Symbol	Description
	Junction Box
	Internal Junction Box
	External Junction Box

DRAWING INFORMATION	
DRAWN BY	
CHECKED BY	
RECORDED BY	
DATE DRAWN	
DATE CHECKED	
DATE RECORDED	
REF ID	
REF. NO.	
TYPE	
VERSION	
SCALE	
UNIT	
REMARKS	

Architectural Drawing No.	No. 00000000
Date Drawn	2023-01-01
Architect's Name	Architect A
Client's Name	Client B
Scale	1:100


ຕຳແໜ່ງນໍາຕັ້ງໄພ້ພໍາແວະ  
ປະລຸດແລະເຕີບອົດຕໍ່ຕໍ່ມາແກ່ເຕີມ  
ຂອງທັນການ

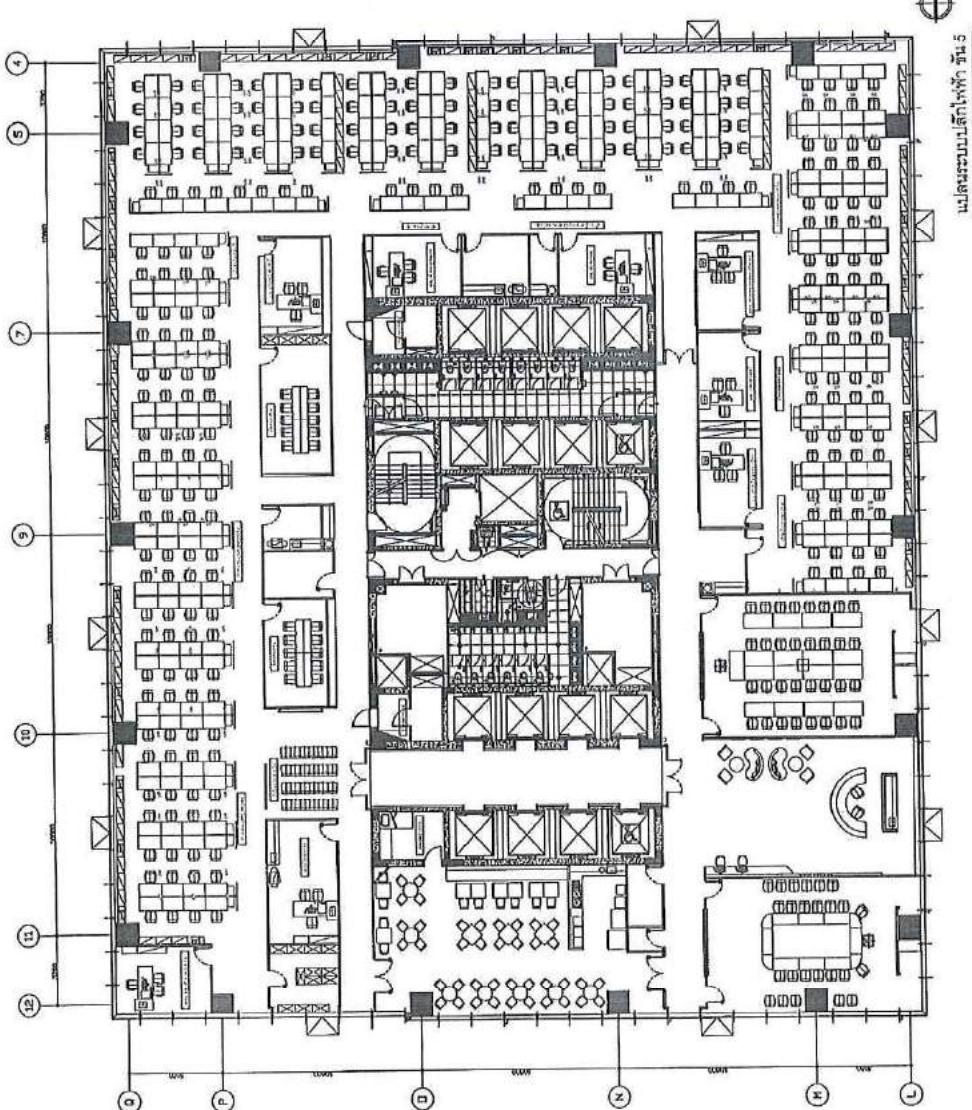

DRAWING INFORMATION		SPECIFICATION	
DRAWN BY		REV. BY	REV. DATE
CHECKED BY		CONSTR. BY	REC. NO.
RECHECKED BY		STRUCT. NO.	DATE
AS BUILT DRAWINGS			
No. 00000000		00000000	
Prepared by : ພົມ ພິມພາ		Approved by : ພົມ ພິມພາ	
Date : 00/00/0000		Date : 00/00/0000	
Comments : _____			

ສະຫະ

ទំនាក់ទំនងក្រុងក្រសួង  
ពេទ្យនគរបាល នៃក្រសួង  
ខេត្តកណ្តាល

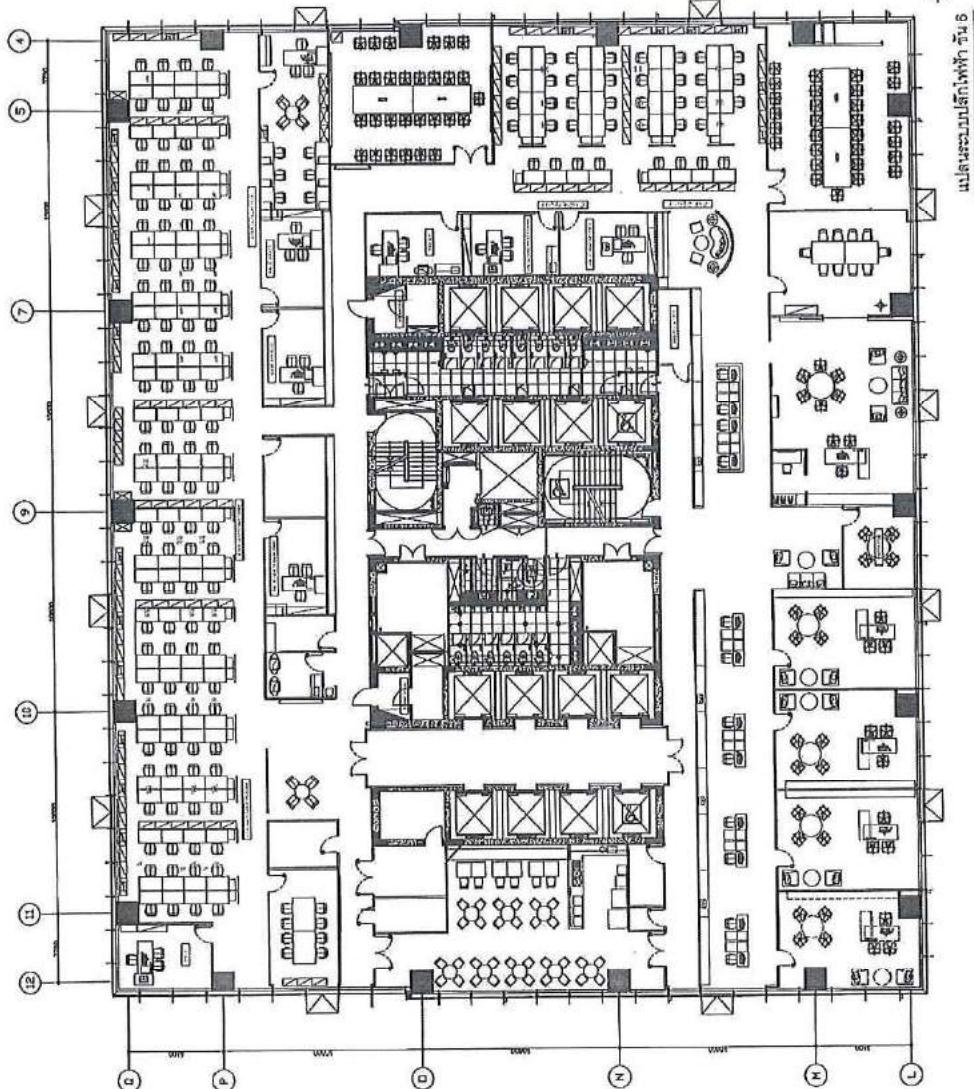

Equipment Power Outlet system list	
Symbol	Description
<input checked="" type="checkbox"/>	Load Center
<input type="checkbox"/>	Power Outlets
<input checked="" type="checkbox"/>	Wiring: 1m x 2m
	Accessories & Symbols
<input checked="" type="checkbox"/>	Power Outlets
<input type="checkbox"/>	Wiring
<input checked="" type="checkbox"/>	Leads
<input type="checkbox"/>	Splices

ក្រសួងនគរបាល នៃក្រសួង  
ខេត្តកណ្តាល

DRAWN BY:		CHECKED BY:		APPROVED BY:	
នាមប៊ូល ស៊ិន	ឈ្មោះ	នាមប៊ូល ស៊ិន	ឈ្មោះ	នាមប៊ូល ស៊ិន	ឈ្មោះ
នាមប៊ូល ស៊ិន	ឈ្មោះ	នាមប៊ូល ស៊ិន	ឈ្មោះ	នាមប៊ូល ស៊ិន	ឈ្មោះ
No. ស. ន. ៩. ២. ១		No. ស. ន. ៩. ២. ១		No. ស. ន. ៩. ២. ១	
DRAWN BY:		CHECKED BY:		APPROVED BY:	
<input checked="" type="checkbox"/> DRAWN BY:		<input checked="" type="checkbox"/> CHECKED BY:		<input checked="" type="checkbox"/> APPROVED BY:	
INFORMATION:		INFORMATION:		INFORMATION:	
<input checked="" type="checkbox"/> P&G		<input checked="" type="checkbox"/> P&G		<input checked="" type="checkbox"/> P&G	
FOR INFORMATION:		FOR INFORMATION:		FOR INFORMATION:	
FOR CONSTRUCTION:		FOR CONSTRUCTION:		FOR CONSTRUCTION:	
<input checked="" type="checkbox"/> FOR CONSTRUCTION:		<input checked="" type="checkbox"/> FOR CONSTRUCTION:		<input checked="" type="checkbox"/> FOR CONSTRUCTION:	
FOR MANUFACTURE:		FOR MANUFACTURE:		FOR MANUFACTURE:	
<input checked="" type="checkbox"/> FOR MANUFACTURE:		<input checked="" type="checkbox"/> FOR MANUFACTURE:		<input checked="" type="checkbox"/> FOR MANUFACTURE:	
TOTAL:		TOTAL:		TOTAL:	
No. ស. ន. ៩. ២. ១		No. ស. ន. ៩. ២. ១		No. ស. ន. ៩. ២. ១	

ក្រសួង  
ខេត្តកណ្តាល

ក្រសួង  
ពេទ្យ


ផ្លូវ

ផ្លូវ 02


1:200


SCALE

ផ្លូវ ផ្លូវ និង ផ្លូវ

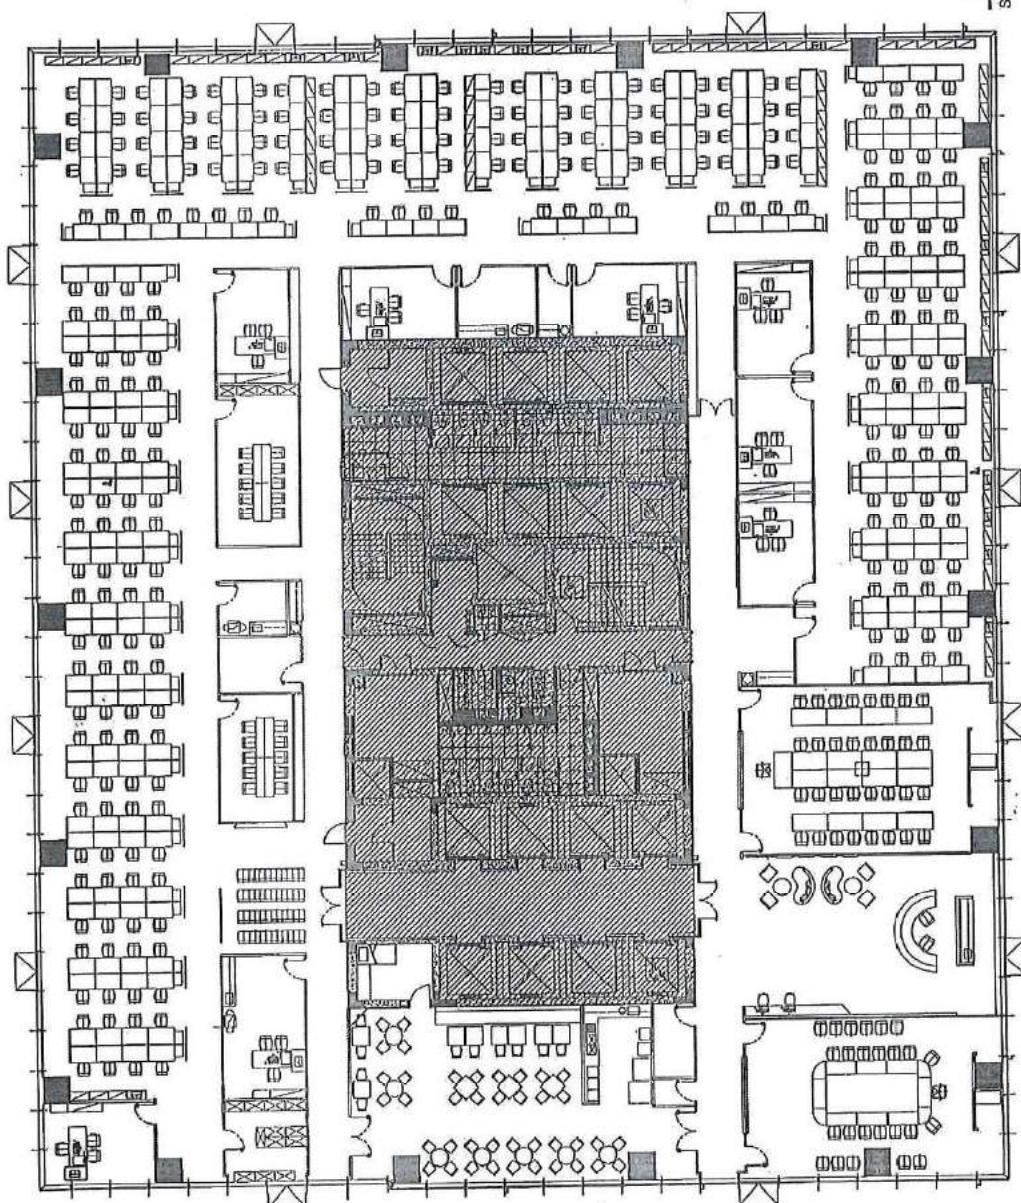


ITEM NO.	02
ITEM INFORMATION	<input type="checkbox"/> FIRE DOOR
ITEM CODE	<input type="checkbox"/> FIRE EXIT
ITEM DESCRIPTION	<input checked="" type="checkbox"/> FIRE CONSTRUCTION
ITEM NO.	<input type="checkbox"/> FIRE RATED DOOR
ITEM NAME	<input type="checkbox"/> FIRE RATED EXIT

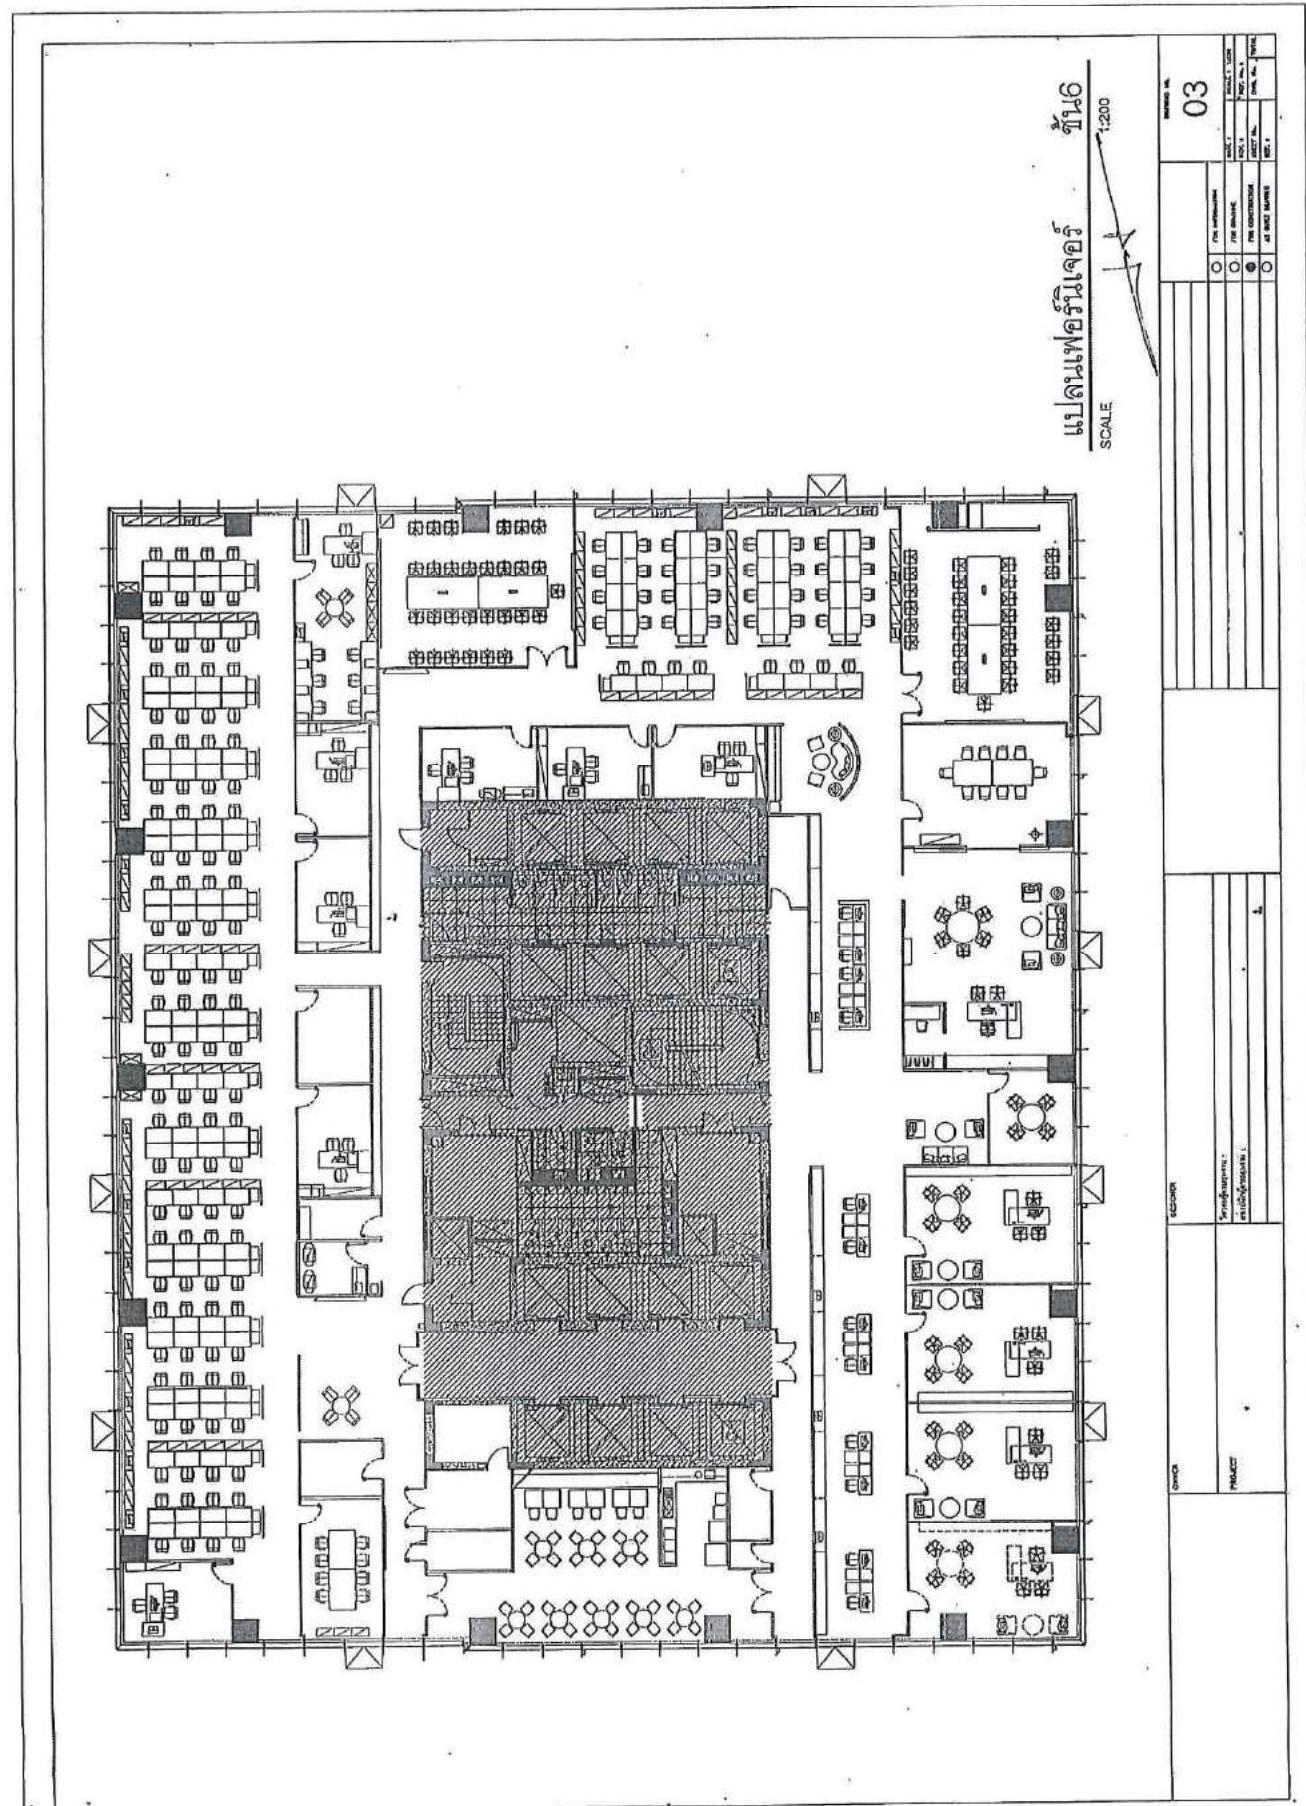


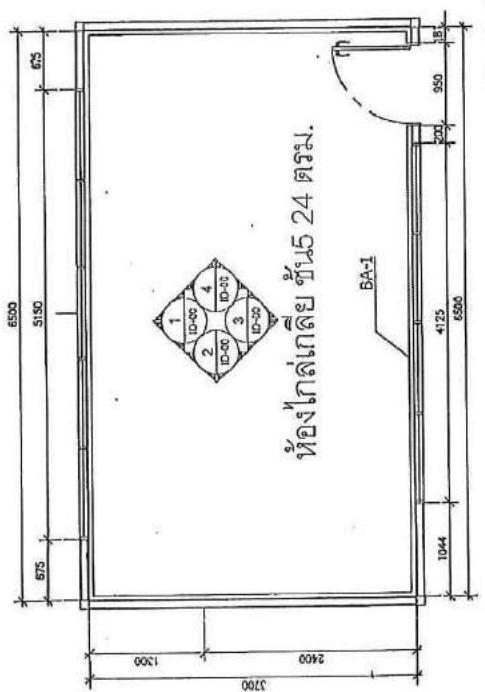


ELEVATION 4  
SCALE 1 : 50

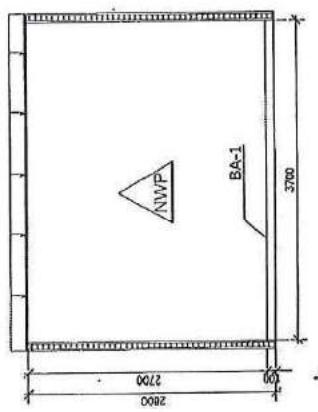


ELEVATION 2  
SCALE 1 : 50

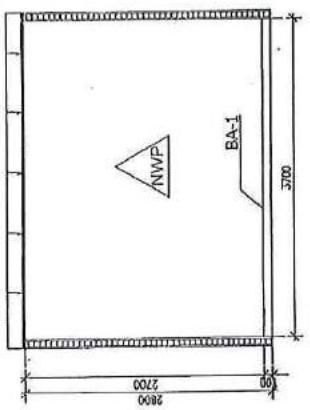

ELEVATION 4  
SCALE 1 : 50

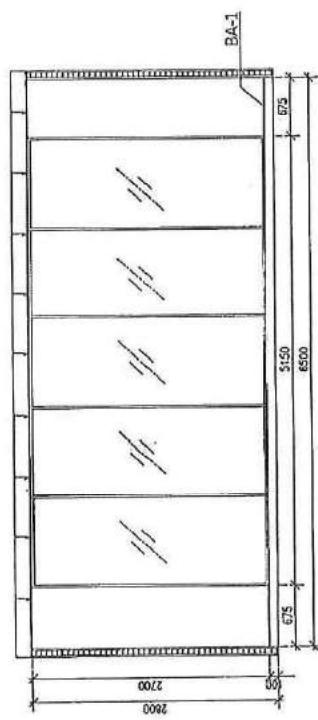

ELEVATION 1  
SCALE 1 : 50

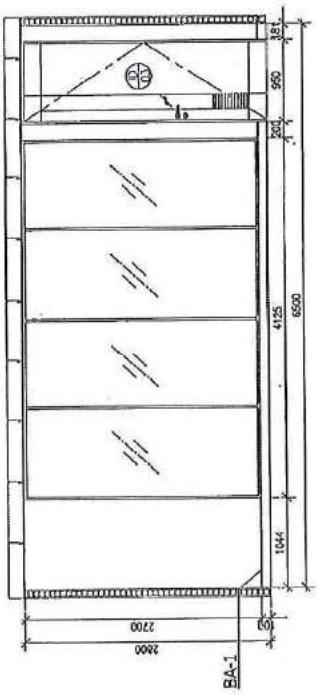


ELEVATION 3  
SCALE 1 : 50

ລະບົດຄວາມປັບປຸງ Beldta BVD-304 29.4 ຕົວ.  
ພື້ນທະນາຄົດ 25 ດົກມ.  
ບັນດາຮູບເປົ້າ BA-1 ການ 19.44 ພດຊ.


ລາຍລະອຽດ:		ລາຍລະອຽດ:	ລາຍລະອຽດ:
DESIGNER:		INSPECTOR:	
SUPERVISOR:		CHECKED BY:	
PROJECT:		RECORDED BY:	
		DATE:	04
		YEAR:	2018
		MONTH:	JAN
		DAY:	04

ອາໄຫວ້າ


សង្គមទូរសព្ទប៊ូលា BVD-304 35.4 គត់  
 អង្គភាព 11.1 គត់  
 វាយកម្មប៊ូលា BA-1 មាន 13.95 គត់

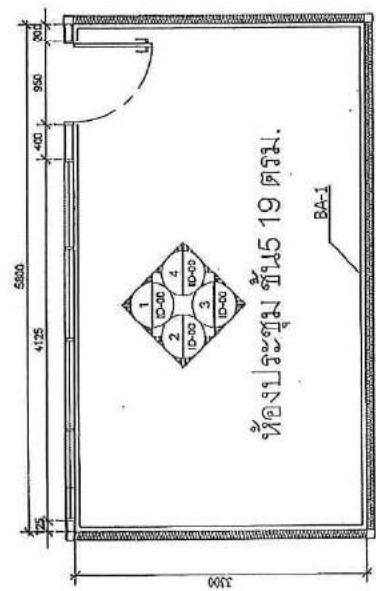


PLAN  
SCALE 1 : 50

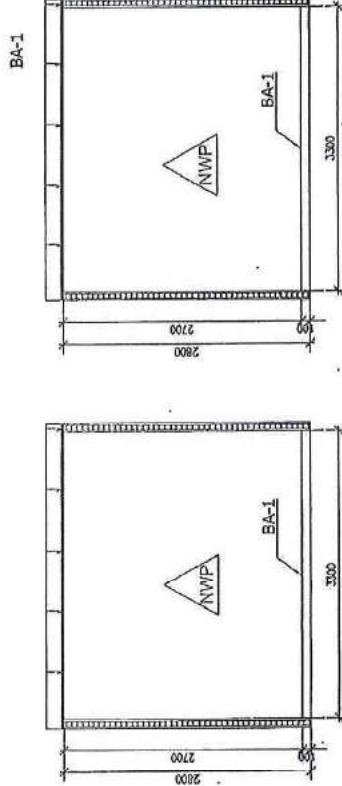


ELEVATION 2  
SCALE 1 : 50

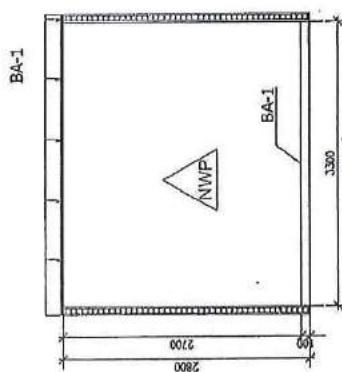

ELEVATION 4  
SCALE 1 : 50

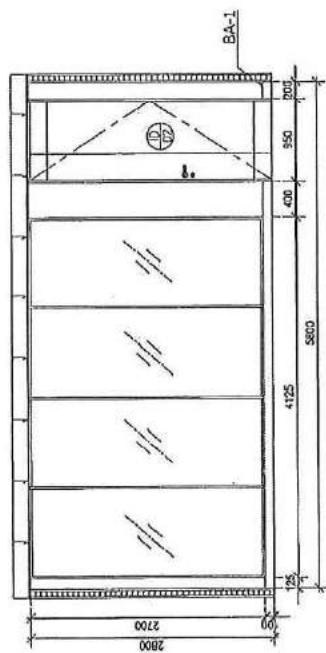

ELEVATION 1  
SCALE 1 : 50

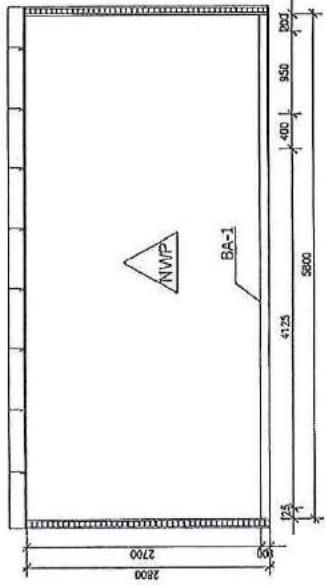


ELEVATION 3  
SCALE 1 : 50

DESIGNER:		REVISOR:		DRAWING NO.:	
NAME:	SIGNATURE:	NAME:	SIGNATURE:	DATE:	SCALE:
BAKAR BY		PER APPROVAL:		BAKAR BY	SCAL 1
CHOUKHAR *		PER CHECK:		CHOUKHAR BY	SCAL 1
REVISIONS BY:		PER INSPECTION:		REVISIONS BY:	SCAL 1
REVIEWED BY:		PER COMMISSION:		REVIEWED BY:	SCAL 1
APPROVED BY:		PER SIGN:		APPROVED BY:	SCAL 1
TECH.:		TECH.:		TECH.:	TECH.



05

លោក លោក លោក

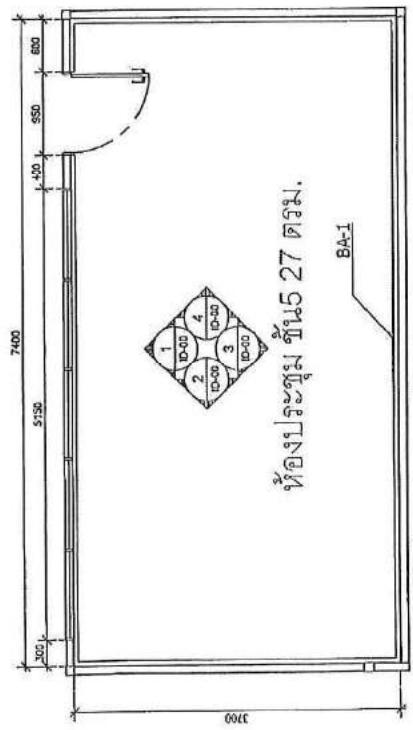


మాన్యదారంగాబాబు B/04 BVD-304 43.4.6321.  
సెంగారుళు 13.9 ఏకా.  
వారమిపేట BA-1 లో 2.1.25 ఏకా.

BA-1

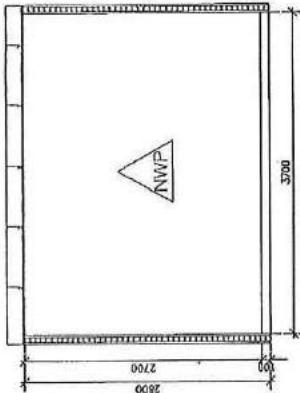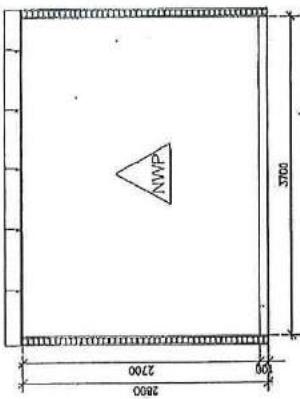


PLAN  
SCALE 1 : 50

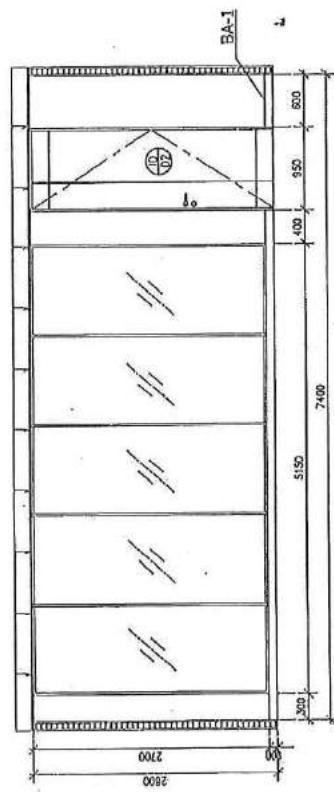

ELEVATION 3  
SCALE 1 : 50


Drawing No:		06
Owner:		Mr. M. S. R. Naidu
Project:		Mr. M. S. R. Naidu
Design By:		Mr. M. S. R. Naidu
Checked By:		Mr. M. S. R. Naidu
Rechecked By:		Mr. M. S. R. Naidu
Date:		10/07/2014
Scale & Date:		1 : 50
Date:		10/07/2014
Scale & Date:		1 : 50
Date:		10/07/2014
Scale & Date:		1 : 50
Date:		10/07/2014
Scale & Date:		1 : 50

మాన్యదారం

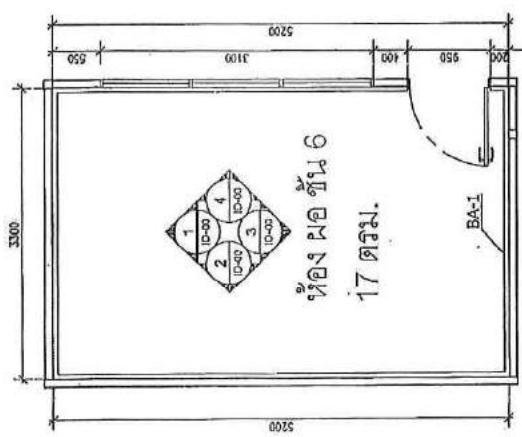


**PLAN**  
SCALE 1 : 50


ଅନ୍ତରିକ୍ଷବାହିନୀ ପାଇଁ ଭଲାଟ ବ୍ୟୁଦ୍ଧ-୩୦୪ ୩୪.୯ ଏକା.  
ଅନ୍ତରିକ୍ଷବାହିନୀ ୫.୩ ଏକା.  
ପାଇଁକାର୍ଯ୍ୟ ଭାବ-୧ ଟାଙ୍କ ୧୫.୮୫ ମର୍ଗ

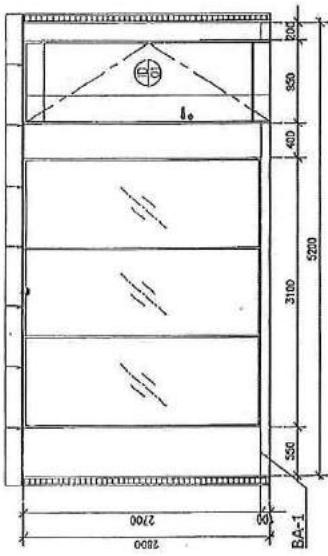


**ELEVATION 4**  
SCALE 1 : 50

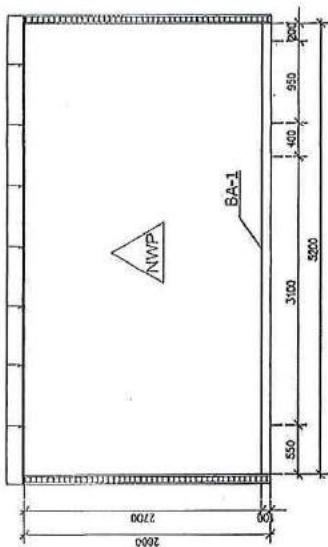

**ELEVATION 2**  
SCALE 1 : 50

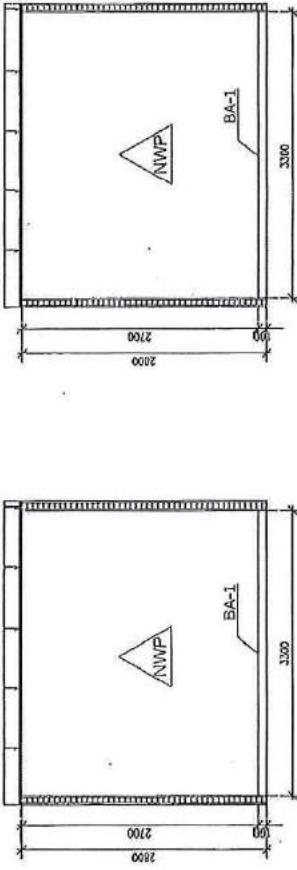

**ELEVATION 1**  
SCALE 1 : 50

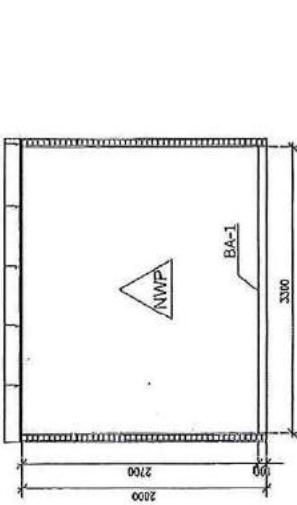


**ELEVATION 3**  
SCALE 1 : 50

CHIEF	DESIGNER	DRAWN BY	CHECKED BY	APPROVED BY	RECORDED BY	REVISION NO.			
						DATE	NAME	DATE	NAME
PROJECT									


ବ୍ୟୁଦ୍ଧ-୩୦୪

សំងារ SuperShield Duraclean D100 29.9 គត.


បរិក្សាអំពី BA-1 ភាព 11 មេដ្ឋាន

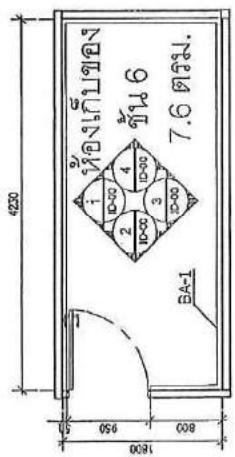


PLAN  
SCALE 1 : 50

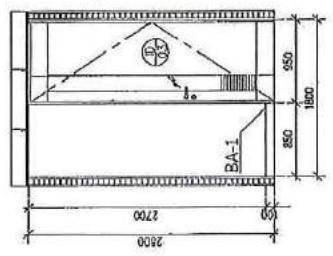


ELEVATION 2  
SCALE 1 : 50

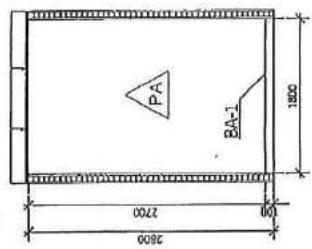

ELEVATION 4  
SCALE 1 : 50

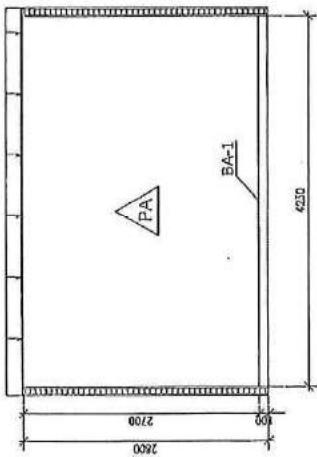

ELEVATION 1  
SCALE 1 : 50



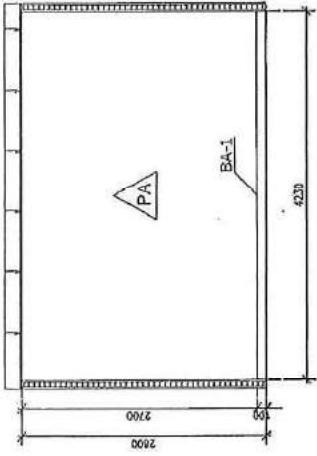


ELEVATION 3  
SCALE 1 : 50

OWNER	DESIGNER	Technical Drawing No.:								
		DRAWN BY	REVIEWED BY	APPROVED BY	DATE	SCALE	UNIT	REV.	DATE	
PROJECT										

08

01/05/2021

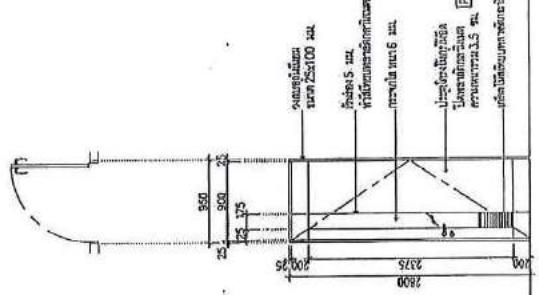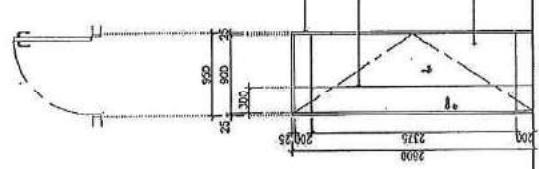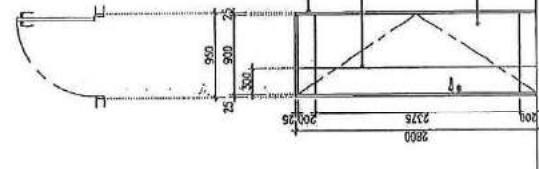02 မြတ်စွာ	
 <p>D-01 ပြည့်လုပ်ချက်</p>	
 <p>D-02 သေဆုံးလုပ်ချက် (ရှေ့နှင့်အနေ)</p> <p>ပြည့်လုပ်ချက် 7A</p>	
 <p>D-03 သေဆုံးလုပ်ချက်</p> <p>ပြည့်လုပ်ချက် 7B</p>	
<table border="1" style="width: 100%; border-collapse: collapse;"> <tr> <td style="width: 10%;">OWNER</td> <td style="width: 10%;">000002</td> <td style="width: 10%;">ISSUED BY</td> <td style="width: 10%;"></td> <td style="width: 10%;">REMARKS</td> <td style="width: 10%;"></td> </tr> <tr> <td>Project</td> <td></td> <td>Checked by</td> <td></td> <td>Approved by</td> <td></td> </tr> <tr> <td colspan="6">Drawing No.: D-01</td> </tr> <tr> <td colspan="6">Scale: 1:100</td> </tr> <tr> <td colspan="6">Date: 10/10/2023</td> </tr> <tr> <td colspan="6">DRAFTED BY: [Signature]</td> </tr> <tr> <td colspan="6">CHECKED BY: [Signature]</td> </tr> <tr> <td colspan="6">APPROVED BY: [Signature]</td> </tr> <tr> <td colspan="6">DRAWN IN: [Signature]</td> </tr> <tr> <td colspan="6">DRAFTED DATE: [Signature]</td> </tr> <tr> <td colspan="6">CHECKED DATE: [Signature]</td> </tr> <tr> <td colspan="6">APPROVED DATE: [Signature]</td> </tr> <tr> <td colspan="6">DRAWN IN DATE: [Signature]</td> </tr> </table>										OWNER	000002	ISSUED BY		REMARKS		Project		Checked by		Approved by		Drawing No.: D-01						Scale: 1:100						Date: 10/10/2023						DRAFTED BY: [Signature]						CHECKED BY: [Signature]						APPROVED BY: [Signature]						DRAWN IN: [Signature]						DRAFTED DATE: [Signature]						CHECKED DATE: [Signature]						APPROVED DATE: [Signature]						DRAWN IN DATE: [Signature]					
OWNER	000002	ISSUED BY		REMARKS	
Project		Checked by		Approved by	
Drawing No.: D-01	
Scale: 1:100	
Date: 10/10/2023	
DRAFTED BY: [Signature]	
CHECKED BY: [Signature]	
APPROVED BY: [Signature]	
DRAWN IN: [Signature]	
DRAFTED DATE: [Signature]	
CHECKED DATE: [Signature]	
APPROVED DATE: [Signature]	
DRAWN IN DATE: [Signature]	
<table border="1" style="width: 100%; border-collapse: collapse;"> <tr> <td style="width: 10%;">DRAWN BY</td> <td style="width: 10%;">09</td> <td style="width: 10%;">ISSUED BY</td> <td style="width: 10%;"></td> </tr> <tr> <td>REMARKS</td> <td></td> <td>REMARKS</td> <td></td> </tr> <tr> <td><input type="checkbox"/></td> <td>REMARKS</td> <td><input type="checkbox"/></td> <td>REMARKS</td> </tr> <tr> <td><input type="checkbox"/></td> <td>REMARKS</td> <td><input type="checkbox"/></td> <td>REMARKS</td> </tr> <tr> <td><input checked="" type="checkbox"/></td> <td>REMARKS</td> <td><input checked="" type="checkbox"/></td> <td>REMARKS</td> </tr> <tr> <td><input type="checkbox"/></td> <td>REMARKS</td> <td><input type="checkbox"/></td> <td>REMARKS</td> </tr> <tr> <td colspan="4">DRAWN IN: [Signature]</td> </tr> <tr> <td colspan="4">DRAWN IN DATE: [Signature]</td> </tr> </table>										DRAWN BY	09	ISSUED BY		REMARKS		REMARKS		<input type="checkbox"/>	REMARKS	<input checked="" type="checkbox"/>	REMARKS	<input checked="" type="checkbox"/>	REMARKS	<input type="checkbox"/>	REMARKS	<input type="checkbox"/>	REMARKS	DRAWN IN: [Signature]				DRAWN IN DATE: [Signature]	
DRAWN BY	09	ISSUED BY	
REMARKS		REMARKS	
<input type="checkbox"/>	REMARKS	<input type="checkbox"/>	REMARKS	
<input type="checkbox"/>	REMARKS	<input type="checkbox"/>	REMARKS	
<input checked="" type="checkbox"/>	REMARKS	<input checked="" type="checkbox"/>	REMARKS	
<input type="checkbox"/>	REMARKS	<input type="checkbox"/>	REMARKS	
DRAWN IN: [Signature]	
DRAWN IN DATE: [Signature]	