

7 ที่จอดรถ		
- รถยนต์	2,000 / เดือน / บัตร (ต่อคัน)	
- รถจักรยานยนต์	300 / เดือน / บัตร (ต่อคัน)	
อนุญาตให้ผู้รับเหมาจอดรถในพื้นที่ที่จัดเตรียมไว้ได้สูงสุด 2 คัน และจอดภายใต้ช่วงเวลางานตกแต่งท่อนม้วนตัวแล้วเท่านั้น ห้องนี้ขึ้นอยู่กับการพิจารณาของฝ่ายอาคารตามพื้นที่ที่จัดสรร ได้เท่านั้น		
- ค่ามัคจำบัตร / บัตรเข้ารูด หรือ สัญญา	300 บาท / ใบ	
- ค่าปรับจอดรถค้างคืน	500 บาท/ คัน / วัน	
8 ค่าธรรมเนียมการผ่านช่อง Shaft		
การร้อยสาย หรือการติดตั้งอุปกรณ์	วงจรแรก	100,000 บาท
	วงจรต่อไป	50,000 บาท
9 ค่าธรรมเนียมการใช้หมุดโทรศัพท์ของอาคาร		
การร้อยสาย หรือการติดตั้งอุปกรณ์	หมุดละ	8,000 บาท

หมายเหตุ: อัตราดังกล่าวยังไม่รวมภาษีมูลค่าเพิ่ม 7%

(ภาคผนวก 2)

ค่าปรับ

	รายละเอียด	ค่าปรับ (บาท) ต่อครั้ง ต่อพื้นที่
1	รายการค่าปรับ (ต่อเหตุการณ์ ต่อพื้นที่) - ผู้รับเหมาเข้าทำงานโดยไม่ได้รับอนุญาตจากฝ่ายบริหารอาคาร - จอดรถในพื้นที่ห้ามจอด - อาบน้ำหรือล้างเครื่องมือในห้องน้ำ, บ๊สภาวะนอกพื้นที่ที่จัดไว้ให้ - ไม่อนุญาตให้ทำอาหารภายในอาคารหรือรับประทานอาหารนอกพื้นที่ตกแต่ง - ใช้พื้นที่เป็นที่พักอาศัยชั่วคราว (ค่าปรับต่อคน/ต่อเหตุการณ์)	1,000 บาท
2	รายการค่าปรับ (ต่อเหตุการณ์ ต่อพื้นที่) - ใช้พื้นที่เพื่อกระทำการลิ่งผิดกฎหมาย - วางส้วกถังส้วงหรือถังขยะในพื้นที่ส่วนกลาง - กิ่งน้ำปูนหรืออื่น ๆ ลงในห้องน้ำ กึ่ง - ใช้ลิฟต์สูงโดยสาร หรือไม่ใช้ลิฟต์ที่จัดไว้ให้ - กระทำพื้นที่ หรืออุปกรณ์ส่วนกลางชำรุด - การปรับปรุงระบบไฟฟ้า และใช้ไฟฟ้า โดยมิได้รับอนุญาต - ใช้กระแสงไฟฟ้ามากเกินไปจนทำให้เมมเบรนเกอร์สะตุด - ทำงานนอกพื้นที่ตกแต่งโดยไม่ได้รับอนุญาตเป็นลายลักษณ์อักษร - ตีมแอลกอฮอล์และ /หรือสูบบุหรี่ - การกระทำที่อาจก่อให้เกิดควันหรือປะกาษไฟ - ทำหอน้ำชำรุดเสียหายหรือก่อให้เกิดน้ำท่วม - ทำการเจาะ/สกัดพื้น เกินกว่า 3.5 ซม โดยมิได้รับอนุญาต - เปิดประตู, หน้าต่าง โดยมิได้รับอนุญาต - เปิดประตูเข้าห้องหรือประตูหนึ่นไฟค้างไว้ - ดำเนินงาน Hot work, หรือสูบบุหรี่ในพื้นที่ทำงาน - ใช้ไฟฟ้า หรืออุปกรณ์ของพื้นที่ส่วนกลางโดยไม่ได้รับอนุญาต - ดึงสัญญาณเตือนภัย - เก็บวัสดุไว้ไฟหรือสิ่งของที่อาจก่อให้เกิดอัคคีภัย รวมทั้งสี ทินเนอร์ (ทินเนอร์ นำไปได้ 2 แกลลอน) ถังแก๊ส (ถังแก๊สนำไปได้ 1 ถังเล็ก) หรือวัสดุไวไฟอื่น ๆ ใน พื้นที่ปฏิบัติงานนอกเวลางานตกแต่ง - ต้องจัดเตรียมเครื่องดับเพลิงชนิด CO2 100 ตร.ม. ต่อ 1 ถัง ไว้ในพื้นที่ดำเนินการ ตลอดเวลาตกแต่งพื้นที่ ซึ่งเครื่องดับเพลิงจะต้องอยู่ในสภาพพร้อมใช้งานโดย จะต้องติดตั้งให้ครบถ้วนพื้นที่ต้อง - หลังการดำเนินงานพบพื้นที่สกปรก	5,000 บาท



AIA Capital Center

3 รายการค่าปรับ (ต่อเหตุการณ์ ต่อฟื้นกีด)	10,000 บาท
-ปรับปรุงระบบ อุปกรณ์ เตือนภัย โดยไม่ได้รับอนุญาต หรือทำอุปกรณ์ชำรุด	
-การเจาะโครงสร้างฟัน พนัง, ครอบกระชากของอาคาร ฯ ที่อาจส่งผลกระทบต่อ	
โครงสร้างของอาคาร โดยไม่ได้รับอนุญาตใด ๆ จากผู้รับเหมา	
-การปล่อยน้ำทึบจากระบบประปาที่ชำรุดเสียหาย (ต่อหัวฉีด)	
-ทำหัวฉีดน้ำดับเพลิงอัดโนมัติชำรุดเสียหาย (ต่อหัวฉีด)	
-ท้ามทายงานที่ก่อให้เกิดเสียงดัง เกิดความรำคาญ เกิดกลิ่น หรือความไม่สะอาดกับ	
ผู้เช่ารายอื่น ๆ	

* อัตราดังกล่าวไม่รวมค่าใช้จ่ายในการซ่อมแซมหรือค่าเปลี่ยนอุปกรณ์ ซึ่งผู้รับเหมาจะเป็นผู้รับผิดชอบ
หมายเหตุ: อัตราดังกล่าวยังไม่รวมภาษีมูลค่าเพิ่ม 7%

สรุปผลการประมาณราคาภายนอก

กลุ่มงาน/งาน กองทุนเงินให้กู้ยืมเพื่อการศึกษา (กยศ)
 ชื่อโครงการ/งานก่อสร้าง ปรับปรุงพื้นที่สำนักงาน ชั้น ๕-๖
 สถานที่ก่อสร้าง อาคารเรือนไม้ แคปปิตอล เชื่อมเทอร์ ชั้น ๕ - ๖ ถนนรัชดาภิเษก เขตดินแดง กรุงเทพฯ
 หน่วยงานเจ้าของโครงการ/งานก่อสร้าง สำนักงานกองทุนเงินให้กู้ยืมเพื่อการศึกษา
 เสนอราคากำไร..... เมื่อวันที่.....

หน่วย : บาท

ลงปีอ.....ผู้เสนอราคา

(.....)

ตำแหน่ง.....

On di les
fat

แบบสรุป рабочานก่อสร้างอาคาร

กลุ่มงาน/งาน กองทุนเงินให้กู้ยืมเพื่อการศึกษา (กยศ)
ชื่อโครงการ/งานก่อสร้าง ปรับปรุงพื้นที่สำนักงาน ชั้น ๕-๖
สถานที่ก่อสร้าง อาคารเอไอเอ แคปปิตอล เผิงเตอร์ ชั้น ๕ - ๖ ถนนรัชดาภิเษก เขตดินแดง กรุงเทพฯ

หน่วยงานเจ้าของโครงการ/งานก่อสร้าง สำนักงานกองทุนเงินให้กู้ยืมเพื่อการศึกษา
เสนอราคาโดย.....

เมื่อวันที่.....

หน่วย : บาท

ลงปี๐.....ผู้เสนอราคากำ

(.....)

ตำแหน่ง.....

On 21 Aug
John

แบบสรุปครุภัณฑ์

กลุ่มงาน/งาน กองทุนเงินให้กู้ยืมเพื่อการศึกษา (กยศ)
ชื่อโครงการ/งานก่อสร้าง ปรับปรุงพื้นที่สำนักงาน ชั้น ๕-๖
สถานที่ก่อสร้าง อาคารเอไอเอ แครปปิตอล เอ็นเตอร์ ชั้น ๕ - ๖ ถนนรัชดาภิเษก เพชรบุรี แขวงเพชรฯ

หน่วยงานเจ้าของโครงการ/งานก่อสร้าง สำนักงานกองทุนเงินให้กู้ยืมเพื่อการศึกษา
เสนอราคากดตัว

หน่วย : บาท

ลงชื่อ.....ผู้เสนอราคา

(.....)

ตำแหน่ง.....

Our 2nd Lives

ລຳດັບເບີ້ງ	ຮາຍການ	ຈຳກວນ	ຫຼາຍ	ຄໍາຮັສສູງ	ຄໍາຮຽຈານ	ຮວມ	ຄ່າວົສຖາແລ້ມແຮງຈານ	ຮ່າມຍ່າຍດຸ
	ຜົນງາວຮູວອສປະປອຣ໌ Bolite BVD-ສາວ	໨ປະ.ແຊ	ຕຽມ					
	ຜົນກາສີ SuperShield Duraclean D100	໭ປະ.ແຊ	ຕຽມ					
	FLOOR FINISHING							
	ຮູວຮະບູນຍາຍເຕືອນ	໨ຕະ.ອັດ	ຕຽມ					
	ບຸ້ພິກຮະບູນຍາຍໃຫ້ມາໃນທີ່ອັນ ໂດຍມີສີແລະລາຍກະທີ່ກີດຢັ້ງສິ້ງເຮົາຍີບ	໨ຕະ.ອັດ	ຕຽມ					
	BASE BOARD							
	ບັວອົນນີ້ເມຍ BA-ຕ	໩ຕະ.ແຊ	ມ					
	DOOR							
	ID-0 ທີ່ນາດ 45x10x1000 ນມ. ປະຫຼາມນີ້ເປີດໄດ້ຢ່າງ ໂສັງຄອບຜິດສັນນານ ທ່ານຈາກໂຄສະນີເນັ້ນຢັ້ງເວັບແຂວງສົມບັດສິນທີ່ການ ມືນົມ ຄວາມນຳມາຮັມ 3.5 ຊມ. ເທົ່ານີ້ ດັວມກຳສື່ເຖິງປະຫວັດສົມທີ່ການ ເຫດ ຕິດກະບວກໃສ ມາ 2 ມມ. ພ້ອມເກົ້າໃສ້ສິ້ນທີ່ບໍລາຍກົດ/ ກຣອນ ວາກບອກຄຸ້ມໍ້ຍືມ ທີ່ນາດ 45x1000 ມມ.	໬	ບານ				ໃຫ້ອົງເຕີມ	
	SIGNAGE							
	ປ່າຍສົ່ງອ້ອນ							
		1	ຮາຍການ					
1.1.2	ຫ້ອງປະຫຼອດ	໩ຕະ.ແຊ	ຕຽມ					
	ຫ້ອງປະຫຼອດຍາຍເຫັນ, ຜົນງັງ ປະຕູງ ແລະ ມີຄົນລົງຮອບເຂົ້າຢັ້ງ ທີ່ມີ ກຳທານດີໃນນັບ ເອຈາກທີ່ນາງນີ້ປັບປຸງໄວ້ທີ່	໩ຕະ.ແຊ	ຕຽມ					
	WALL STRUCTURE							
	ພັນງາວຈັກພາມປັບປຸງ ທີ່ນາດ 16 ມມ. ກຣອບອົງມືນີ້ຍືມ ທີ່ນາດ 25x100 ພານອບສັບເພີເສັກ	໩ຕະ.ແຊ	ຕຽມ					
	ພັນງາວຈັກພາມປັບປຸງບັນຍາ ທີ່ນາດ 16 ມມ. ກຣອບອົງມືນີ້ຍືມ (NRC 0.40) ບັດແນ່ນີ້ບັນຍາອົບປະກິດ ທີ່ນາດ 16 ມມ. ກຣອບອົງມືນີ້ຍືມ ຂາບເງິນ ສູນຫັກອົງມືນີ້ຍືມ	໩ຕະ.ແຊ	ຕຽມ					
	WALL FINISHING							
	ຜົນງາວຮູວອສປະປອຣ໌ Bolite BVD-ສາວ	໨ປະ.ແຊ	ຕຽມ					
	ຜົນກາສີ SuperShield Duraclean D100	໭ປະ.ແຊ	ຕຽມ					
	BASE BOARD							
	ບັວອົນນີ້ເມຍ BA-ຕ	໩ຕະ.ແຊ	ມ					

ลำดับที่	รายการ	จำนวน	หน่วย	ราคาต่อหน่วย	จำนวนเงิน	ค่าใช้จ่าย	รวม	ค่าวัสดุและแรงงาน	หมายเหตุ
DOOR									
D-0-1'	ประตูบานปิดเดียว โค้กอ่อนผ้าสีน้ำเงิน ขนาด ทำจากโครงสร้างไม้กระดานอุปกรณ์บันไดยารอบ บีด พาลสติกกลิ่นเมือง ความกว้างยาว ๔๕ ซม. เข้าร่อง ๓ ซม. สำหรับบาน ๑๘๐๐ บาน	๑	บาน						ใช้ห้องเดิม
1.๒.๓	ประตูบานบานบาน D ขนาดห้องน้ำอย่างเดียว ผู้น้ำ, ผู้ชาย, ประตู, เพื่อรักษาความสะอาดห้องน้ำ ที่ไม่สำหรับเด็กน้ำหนา อาจก่อให้เกิดเชื้อโรค	๑	บาน	๒๗๖.๙๕	๗๔๙.๘๕	๗๔๙.๘๕	-		
	WALL STRUCTURE								
	ผู้ช่างรากษาทางบันได ๑๒ มม. กรวยอลูมิเนียม ขนาด ๒๕๕๙๐๐ ห้องเดียวเดียว	๑	ม.	๒๐.๗๒	๔๑๘.๔	๔๑๘.๔			
	ผู้ช่างโครงสร้างพื้นที่บ้าน ภายนอกสีขาว กายไม้กฤษณาภัณฑ์ (NRC ๐.๔๐) ปูแฉล่มบิชชูบอร์ด ขนาด ๑๒ มม. ห้องเดียวเดียว ฐานห้องเดียวเดียว	๑	ม.	๑๔.๔๕	๒๐๙.๔	๒๐๙.๔			
	WALL FINISHING								
	ผู้ช่างกรุงสถาปัตย์ Bolta BVD-๙๐๐๔	๑	ม.	๔๔๐.๔	๔๔๐.๔	๔๔๐.๔			
	ผู้ช่างทาสี SuperShield Duraclean D๙๐๐	๑	ม.	๓๖๑.๔	๓๖๑.๔	๓๖๑.๔			
	BASE BOARD								
	บัวอุปกรณ์บ้าน BA-๑	๑	ม.	๒๑.๑๕	๒๑.๑๕	๒๑.๑๕			
	DOOR								
D-0-๒'	ประตูบานปิดเดียว โค้กอ่อนผ้าสีน้ำเงิน ขนาด ทำจากโครงสร้างไม้กระดานอุปกรณ์บันไดยารอบ บีด พาลสติกกลิ่นเมือง ความกว้างยาว ๔๕ ซม. เข้าร่อง ๓ ซม. สำหรับบาน ๑๘๐๐ บาน	๑	บาน						ใช้ห้องเดิม
	SIGNAGE								
	ป้ายชื่อห้อง	๑	รากษา						
	ชุดน้ำ								
๑.๒.๔	ผู้ช่างห้องน้ำ. ผู้ช่าง	๑	รากษา						

ລັດຖິບໍດີ	ຮາຍການ	ຈຳນວນ	ໜ່ວຍ	ຮາຄາຕ້ອນໜ່ວຍ	ຄ່າງວົງເສີນ	ຮາຄາຕ້ອນໜ່ວຍ	ຈຳນວນເງິນ	ຄ່າຮັດຖຸແຜນແຮງຈານ	ຮັມ	ໝາຍເຫດ
ໜາ	ໜ່າຍຄະນະຮຽນປະກອບອາຄາໄຊ "ຈຳນວນປະໂຫຍດຂອງຄູ່ອ່ອສາວ"									
ລາ	ຈຳນວນປະໂຫຍດພົວດອຮ່ວມສັງເກົນ									
ລາ.1	ຈຳນວນຕື່ອງການກ່າວຫຼວງ									
ລາ.1.1	ຈານວັດຖຸປະກຸມເພື່ອປັບປຸງ + ປຶ້ອງກັນຝຶ່ນ+ຕ່າງການລາຍ	6	ຮາຍການ							
ລາ.1.2	ຈານເນື້ອຕອນລາຍLapopitem	6	ຮາຍການ							
ລາ.1.3	ຄ່າດໍາເນີນການທຳຈານນັສນັກນີ້	6	ຮາຍການ							
ລາ.2	ອຸປະກອນ (Main Equipment)									
ລາ.2.1	AC Power Distribution 16 Universal Outlet w/Cable 1.5m & Su	6	ອັນ							
ລາ.3	ພົດມຸຫຸດ 1 ຕົວ	6	ຊຸດ							
	Switch Cisco	6	ຕ້າ							
ລາ.4	Back & Race way									
	ຕູ້ Rack									
	ຕູ້ Rack ແລະ U	6	ຕູ້							
	WIRE WAY 100x100 mm x1.5mm thk	0	M							
	WIRE WAY 150x100 mm x1.5mm thk	10	M							
	WARE WAY 100x100 mm x1.5mm thk	100	M							
	ການ UPVC ດັວຍ&comm	54	M							
	ACCESSORIES	1	Lot							
ລາ.5	Data & cabling and Accessories									
	UTP CAT5									
	ເຕົກັນຄອມພົວເຮົອຮໍາສ້າງເປົ້າທີ່ສັດທະນານ (ໃຫຍ່ອງເຕີມ)	56	SET							
	ເຕົກັນຄອມພົວເຮົອຮໍາສ້າງເປົ້າທີ່ສັດທະນາທີ່ເປັ້ນຊານແບບ	56	SET							
	16 Port CAT5 Patch Panel With fixing and labeling	6	ຫຼັບ							
	Cable management	6	ຫຼັບ							
	Patch cord 1.5m	56	ເຕີມ							

ສຳເຕັ້ນທີ	ຮາຍການ	ຈຳນວນ	ໜ່າຍ	ຄ້າວິຊາສູງ		ຄາມຮຽນຮານ	ຮຽນ	ຄ່າວິຊາແລ້ວຮຽນຮານ	ໝາຍຫຼາຍ
				ຮາຄາຕ່ອນໜ່າຍ	ຈຳນວນເຈີນ				
ດົ.1.	ໜໍາມວດຈະນາຄວິບຍົດ ສຶກສັນ ໂດຍຂໍ້ມາງວິທີນີ້								
ດົ.1.1	ໂຄສະການ ກ້າງ 100 ຕື້ 70 ສູງ 70 ຊມ. ມື້ຄົນເຫັນ ລັບ ຢືດຕິກັນ ໃຫ້ວາກາດຕ້າງໜາ ສີເຫວົ່ອນ້ຳໜ້າ - ໄມ PB ປີຕົວມີມີນີ້ໜີ້ໜ້າ								
ດົ.1.2	ເກົ່າວິພັນພົກລາວນປາແນະພັກທີ່ມັນເສົາ ປັບປຸງແນຈໄດ້ ທາ ແລະ ແກ້ໄ ລືອກຄະຕິກີ່ຕົ້ນ ຂານທີ່ກ່ອງ ເຕັມX10.5 ແລະ 10.5 ຮູມ.	30	ຮາຍການ						
ດົ.1.3	Partition ສູງ 100 x ກ້າງ 50 x ມາ 5 ຊມ. ແລະ ທີ່ມີ ໂຄງຮວາງຫຼິກ ແນ່ໃກ່ຮົງຫຼັກທີ່ມີເກົ່າກັ້ນຕ້ານ	30	ຮາຍການ						
ດົ.1.4	Partition ສູງ 100 x ກ້າງ 50 x ມາ 5 ຊມ. ແລະ ທີ່ມີ ໂຄງຮວາງຫຼິກ ແນ່ໃກ່ຮົງຫຼັກທີ່ມີເກົ່າກັ້ນຕ້ານ	24	ຮາຍການ						
ດົ.1.5	Partition ສູງ 100 x ກ້າງ 100 x ມາ 5 ຊມ. ແລະ ທີ່ມີ ໂຄງຮວາງຫຼິກ ເຫຼົກ ແນ່ໃກ່ຮົງຫຼັກທີ່ມີເກົ່າກັ້ນຕ້ານ	36	ຮາຍການ						
ດົ.1.6	Partition ສູງ 100 x ກ້າງ 100 x ມາ 5 ຊມ. ແລະ ທີ່ມີ ໂຄງຮວາງຫຼິກ ເຫຼົກ ແນ່ໃກ່ຮົງຫຼັກທີ່ມີເກົ່າກັ້ນຕ້ານ	36	ຮາຍການ						
ດົ.1.7	ໂຄສະການ ກ້າງ 100 ຕື້ 70 ສູງ 70 ຊມ. ມື້ຄົນເຫັນ ລັບ ໃຫ້ວາດ້ານນາມາ ສີເຫວົ່ອນ້ຳໜ້າ - ໄມ PB ປີຕົວມີມີນີ້ໜີ້ໜ້າ	30	ຮາຍການ						
ດົ.1.8	ເກົ່າວິພັນພົກລາວນປາແນະພັກທີ່ມັນເສົາ ປັບປຸງແນຈໄດ້ ທາ ແລະ ແກ້ໄ ລືອກຄະຕິກີ່ຕົ້ນ ພົມຕົກເກົ່າກັ້ນ	30	ຮາຍການ						
ດົ.1.9	ເກົ່າວິພັນພົກລາວນປາແນະພັກທີ່ມັນເສົາ ປັບປຸງແນຈໄດ້ ທາ ແລະ ແກ້ໄ ລືອກຄະຕິກີ່ຕົ້ນ ພົມຕົກເກົ່າກັ້ນ	30	ຮາຍການ						
ດົ.1.10	ເກົ່າວິພັນພົກລາວນປາແນະພັກທີ່ມັນເສົາ ແລະ ຢາຍແບບ ເກົ່າກັ້ນ ຍາມດີເນັ້ນອອກວ່າ ໄກສັງວັດ ເຕັມຕົມດຣ ເທົ່າມກົ່ານັ່ງລົດຈາກຫຼິກ ຂອບໂຄຮັມຢູ່ມ	30	ຮາຍການ						
ດົ.1.11	ໜ້ອງປະປະຊຸມ ແລະ								
ດົ.1.12	ຈາກຕິດຕັ້ງຈອງປະຈຸດເຕັກ + Ceiling support	1	ຮາຍການ						

ລຳດັບທີ	ວາຍກາຮ	ຈຳນວນ	ໜ່ວຍ	ຄ່າວົສດູ		ຄ່າໂຄງງານ	ຄ່າວິສດແລະນະຮຽນງານ	ຮວມ	ໝາຍເຫດ
				ຮາຄາຕອນຫຸ່ນຍ່າຍ	ຈຳນວນເຈັນ				
ຕົ.ຕ.ຂ ແຕ	ຈາກເຈົ້າແລະຕືດຕັ້ງພະການ Board ພັນຍົກກ່າວປະການ ຂັນດັ 3 ແມັດ X ຫ້ອອກປະຊຸມ ແລະ D	1.50 ແມັດ	3	ຮາຍກາຮ					
ຕົ.ຕ.ເຈ ແຕ	ຈາກເຈົ້າແລະຕືດຕັ້ງພະການໂຈດອර + Ceiling support ຈາກເຈົ້າແລະຕືດຕັ້ງພະການ White Board ພັນຍົກກ່າວປະການ ຂັນດັ 3 ແມັດ X ແຕ	1.00 ແມັດ	1	ຮາຍກາຮ				ຈອນປະເທດວົງຈຳຫາ ໂຄຍ ກາຍເສ	
ຕົ.ຕ.ຕ ແຕ	ໂຕປະປະຖຸມ ຂັນດັ W.ແຈ້ມ X D.ແຈ້ມ X H.ແຈ້ມ ແມ່ນ່າຍຫຼົບປະການເກີ່ນ ຫຼັງ ຍັງເນັດກົມປຶ້ມ PB ມາໄວ້ ນມ. E ປັດຈິງຂອບ PVC EDGE ແປ່ງເກີ່ນ ອັນເຈັບ Flipper ຜໍານີ້ຂົນແນບປະກາດ ທາງແລະຄາກນີ້ ແລະ ເກົ່າກົກລອອນຫຼື ອັນຄະນົມຮ້ອມ ຂ້າຕາງເປົ້າຮ້ອຍສະໄໝໄຫຼົດ ໄມ່ຮົມອຸປະກອນນີ້ຫຼື ເກົ່າອັນປະວັນພັນກັນທີ່ສູງ ມີກາງແຂ່ນ ແລະລັບອື່ນໆ ຫຼຸມຫັນທີ່ຍືມ ປັບ ຫຼືນິລັດໃຫ້ ຂາ ແລະ ເນັດ ສັງລັບຄາສີຕິກີເຕີກ ທານຕົກເກົ້ວ ເຕັກຕົກຕົກຕົກຕົກຕົກ	1	ຮາຍກາຮ						
ຕົ.ຕ.ເຈ ແຕ	ໄກ້ອັນປະຫຼຸມເພື່ອພັນກັນ ມີກາງແຂ່ນແລະລັບອື່ນໆ ຫຼຸມຫັນທີ່ຍືມ ປັບຫັນ ໃຫ້ ຂາ ແລະ ເນັດ ສັງລັບຄາສີຕິກີເຕີກ ທານຕົກເກົ້ວ ແຕ່ຂອງວັນ. ເຕັກຕົກຕົກຕົກ	1	ຮາຍກາຮ						
ຕົ.ຕ. ແຕ	ໝາຍວິສດນັດກົມຫຼົບສໍາໜັກຢັ້ງ	1	ຮາຍກາຮ						
ຕົ.ຕ. ແຕ	ໝາຍວິສດນັດກົມຫຼົບສໍາໜັກຢັ້ງ ໃຫ້	1	ຮາຍກາຮ						
ຕົ.ຕ.ເຈ ແຕ	ໝາຍວິສດນັດກົມຫຼົບສໍາໜັກ ໂດຍໃຫ້ມານັ້ນ ໃຫ້	1	ຮາຍກາຮ						
ຕົ.ຕ.ຕ ແຕ	ໂຕປະປະຖຸມ ກ້ວ້າ 100 ສີກ 10 ສູງ 10 ຢມ. ມີຄືນີ້ຫຼັກ ລາ ຜົນ ຍືດຕືກັບ ໂຕປະປະຖຸມຫາ ສີທາອ່ອນໜັກຕົວ - ້ນ PB ປັດສິວມຄາມໝັ້ນກັດ (P007-R)/(PY/PY)	0	ຮາຍກາຮ						
ຕົ.ຕ.ເຈ ແຕ	ໄກ້ອັນປະຫຼຸມເພື່ອພັນກັນຫຼົບສໍາໜັກຢັ້ງ ປັບຫັນຫຼົດໃຫ້ ແລະ ແນັກ ສ່ອພາສີຕິກີເຕີກ ທານຕົກເກົ້ວ ແຕ່ຂອງວັນ. ເຕັກຕົກຕົກຕົກ	0	ຮາຍກາຮ						
ຕົ.ຕ.ສ ແຕ	Partition ສູງ 100 ຂົງ 50 ຂົງ 10 ຂົງ 5 ຂົງ 7 ຂົງ. ແລະຫັບ ໂດຍວິສດນັດກົມ ແນ່ນປະຫຼຸມຫຼົບສໍາໜັກຢັ້ງ ຖອນຕົກຕົກ	1	ຮາຍກາຮ						
ຕົ.ຕ.ເຈ ແຕ	Partition ສູງ 100 ຂົງ 50 ຂົງ 10 ຂົງ 5 ຂົງ 7 ຂົງ. ແລະຫັບ ໂດຍວິສດນັດກົມ ແນ່ນປະຫຼຸມຫຼົບສໍາໜັກຢັ້ງ ຖອນຕົກຕົກ	1	ຮາຍກາຮ						

นบบานภิศภารกุณารักษากลาง

สำนักงานสถาปัตย์ที่ปรึกษา ให้เช่าพื้นที่การค้า

อาคาร เอส.อี.เค. แอนด์ คอมเพล็กซ์ เบอร์ 5-6 ถนนสุขุมวิท แขวงคลองเตย เขตคลองเตย กรุงเทพฯ

สำนักงานสถาปัตย์ที่ปรึกษา
ให้เช่าพื้นที่การค้า

สำนักงานสถาปัตย์ที่ปรึกษา

สำนักงานสถาปัตย์ที่ปรึกษา

สำนักงานสถาปัตย์ที่ปรึกษา

วันที่ 19 เมษายน พ.ศ. 2562

สำนักงานสถาปัตย์ที่ปรึกษา

PROJECT NO. 41410

๑๐๓ ชั้น ๑๐๓
ให้เช่าพื้นที่การค้า

ให้เช่าพื้นที่การค้า

ให้เช่าพื้นที่การค้า

๑๐๓ ชั้น ๑๐๓
ให้เช่าพื้นที่การค้า

แบบงานร่างที่พื้นที่และสีสถาปัตย์

สำเนาของงานออกแบบที่นิ่งให้กับผู้มีอำนาจเพื่อการศึกษา

อาคาร เลื่อน แคนทิลล์ เทียบชั้น 5-6 ถนนตากสิน กรุงเทพฯ

PROJECT NO. 41-1410

แบบงานร่างสถาปัตย์


16 มกราคม 2558

14th Floor, Astra Tower Office Building
219/44, Asoke Road, (Subkumvit 21)
Klongtoey Nua, Wattana, Bangkok 10110
Tel: (65-2) 2500160-7, Fax: (65-2) 2521191
www.astratco.com office@astratco.com

ka103

๗๙ ๗๙

ប្រព័ន្ធបច្ចុប្បន្ន	សម្រាកករណីជាការដឹងទីផ្សារ	គឺជាករណីដែលបានបង្កើតឡើងនៅក្នុងប្រព័ន្ធបច្ចុប្បន្ន ដូចត្រូវនូវការជាប្រព័ន្ធដែលអាមេរិក និងក្រុងប្រព័ន្ធបច្ចុប្បន្ន គឺជាប្រព័ន្ធដែលបានបង្កើតឡើងនៅក្នុងប្រព័ន្ធបច្ចុប្បន្ន ដូចត្រូវនូវការជាប្រព័ន្ធដែលអាមេរិក និងក្រុងប្រព័ន្ធបច្ចុប្បន្ន
កីឡា ៤ និង	កីឡា ៥	ជាការដឹងទីផ្សារ
កីឡា ៥ និង	កីឡា ៦	ជាការដឹងទីផ្សារ
កីឡា ៦ និង	កីឡា ៧	ជាការដឹងទីផ្សារ
កីឡា ៧ និង	កីឡា ៨	ជាការដឹងទីផ្សារ
កីឡា ៨ និង	កីឡា ៩	ជាការដឹងទីផ្សារ
កីឡា ៩ និង	កីឡា ១០	ជាការដឹងទីផ្សារ
កីឡា ១០ និង	កីឡា ១១	ជាការដឹងទីផ្សារ
កីឡា ១១ និង	កីឡា ១២	ជាការដឹងទីផ្សារ
កីឡា ១២ និង	កីឡា ១៣	ជាការដឹងទីផ្សារ
កីឡា ១៣ និង	កីឡា ១៤	ជាការដឹងទីផ្សារ
កីឡា ១៤ និង	កីឡា ១៥	ជាការដឹងទីផ្សារ
កីឡា ១៥ និង	កីឡា ១៦	ជាការដឹងទីផ្សារ
កីឡា ១៦ និង	កីឡា ១៧	ជាការដឹងទីផ្សារ
កីឡា ១៧ និង	កីឡា ១៨	ជាការដឹងទីផ្សារ
កីឡា ១៨ និង	កីឡា ១៩	ជាការដឹងទីផ្សារ
កីឡា ១៩ និង	កីឡា ២០	ជាការដឹងទីផ្សារ
កីឡា ២០ និង	កីឡា ២១	ជាការដឹងទីផ្សារ
កីឡា ២១ និង	កីឡា ២២	ជាការដឹងទីផ្សារ
កីឡា ២២ និង	កីឡា ២៣	ជាការដឹងទីផ្សារ
កីឡា ២៣ និង	កីឡា ២៤	ជាការដឹងទីផ្សារ
កីឡា ២៤ និង	កីឡា ២៥	ជាការដឹងទីផ្សារ

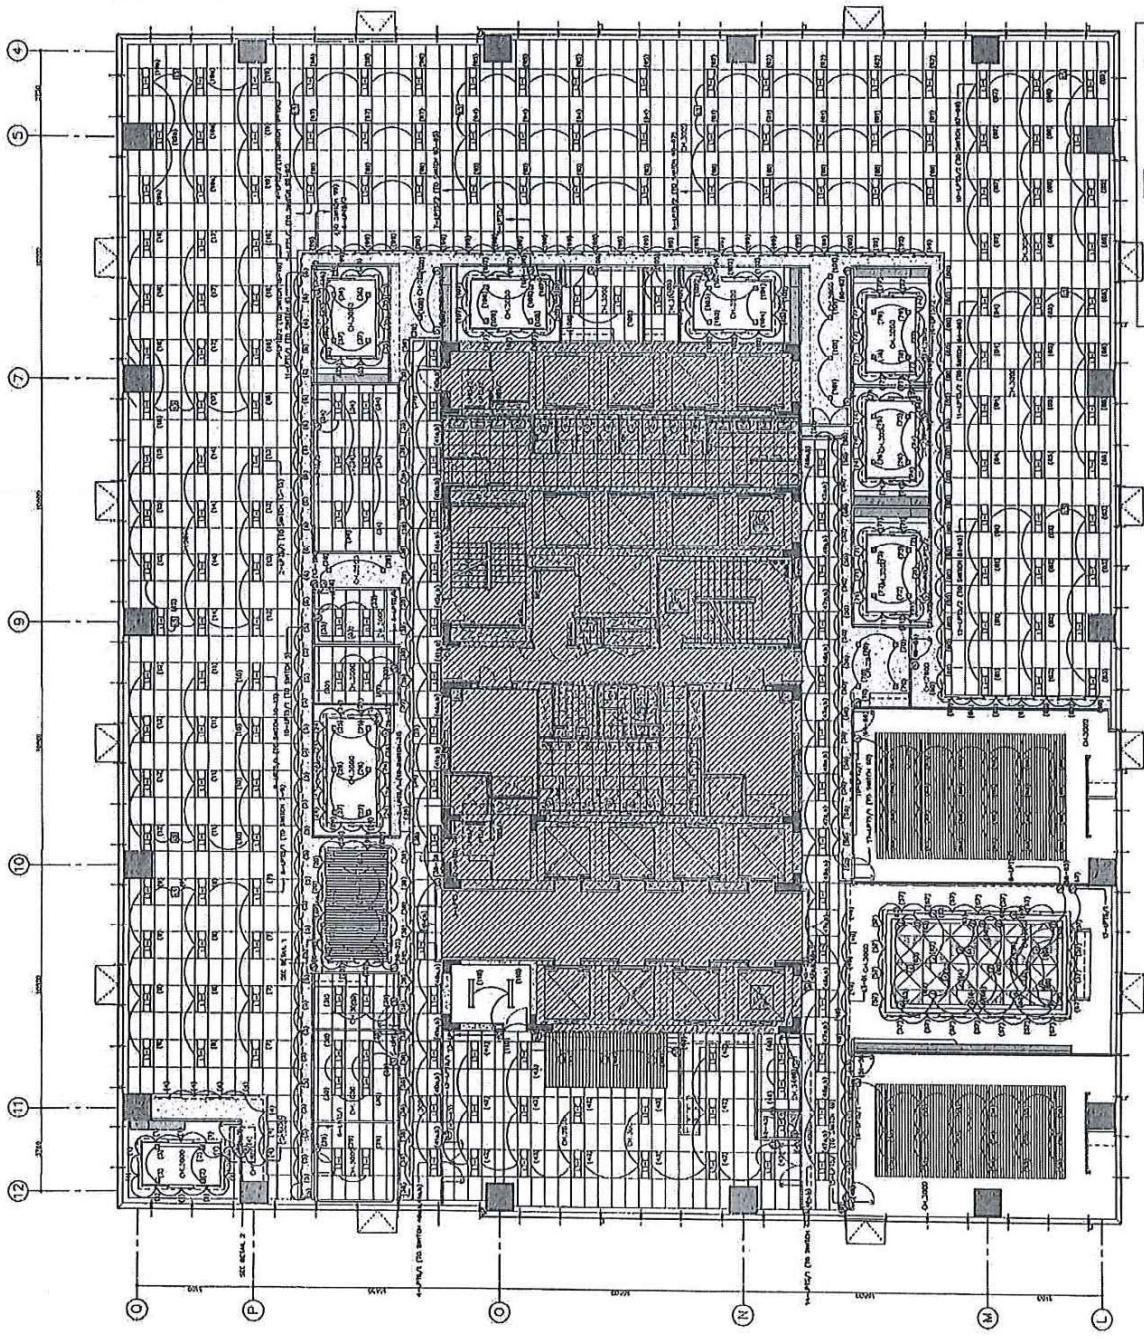

LIGHTING SYSTEM LAY OUT - OFFICE LEVEL 5

ក្រុងការបង្កើតឡើងនៅក្នុងប្រព័ន្ធបច្ចុប្បន្ន



EE-59

EE-59

EE-59


CODE NUMBER : 001	CHAMBER NO. : 1
CODE NUMBER : 002	CHAMBER NO. : 2
CODE NUMBER : 003	CHAMBER NO. : 3
CODE NUMBER : 004	CHAMBER NO. : 4
CODE NUMBER : 005	CHAMBER NO. : 5
CODE NUMBER : 006	CHAMBER NO. : 6
CODE NUMBER : 007	CHAMBER NO. : 7
CODE NUMBER : 008	CHAMBER NO. : 8
CODE NUMBER : 009	CHAMBER NO. : 9
CODE NUMBER : 010	CHAMBER NO. : 10

LIGHTING SYSTEM LAY OUT - OFFICE LEVELS

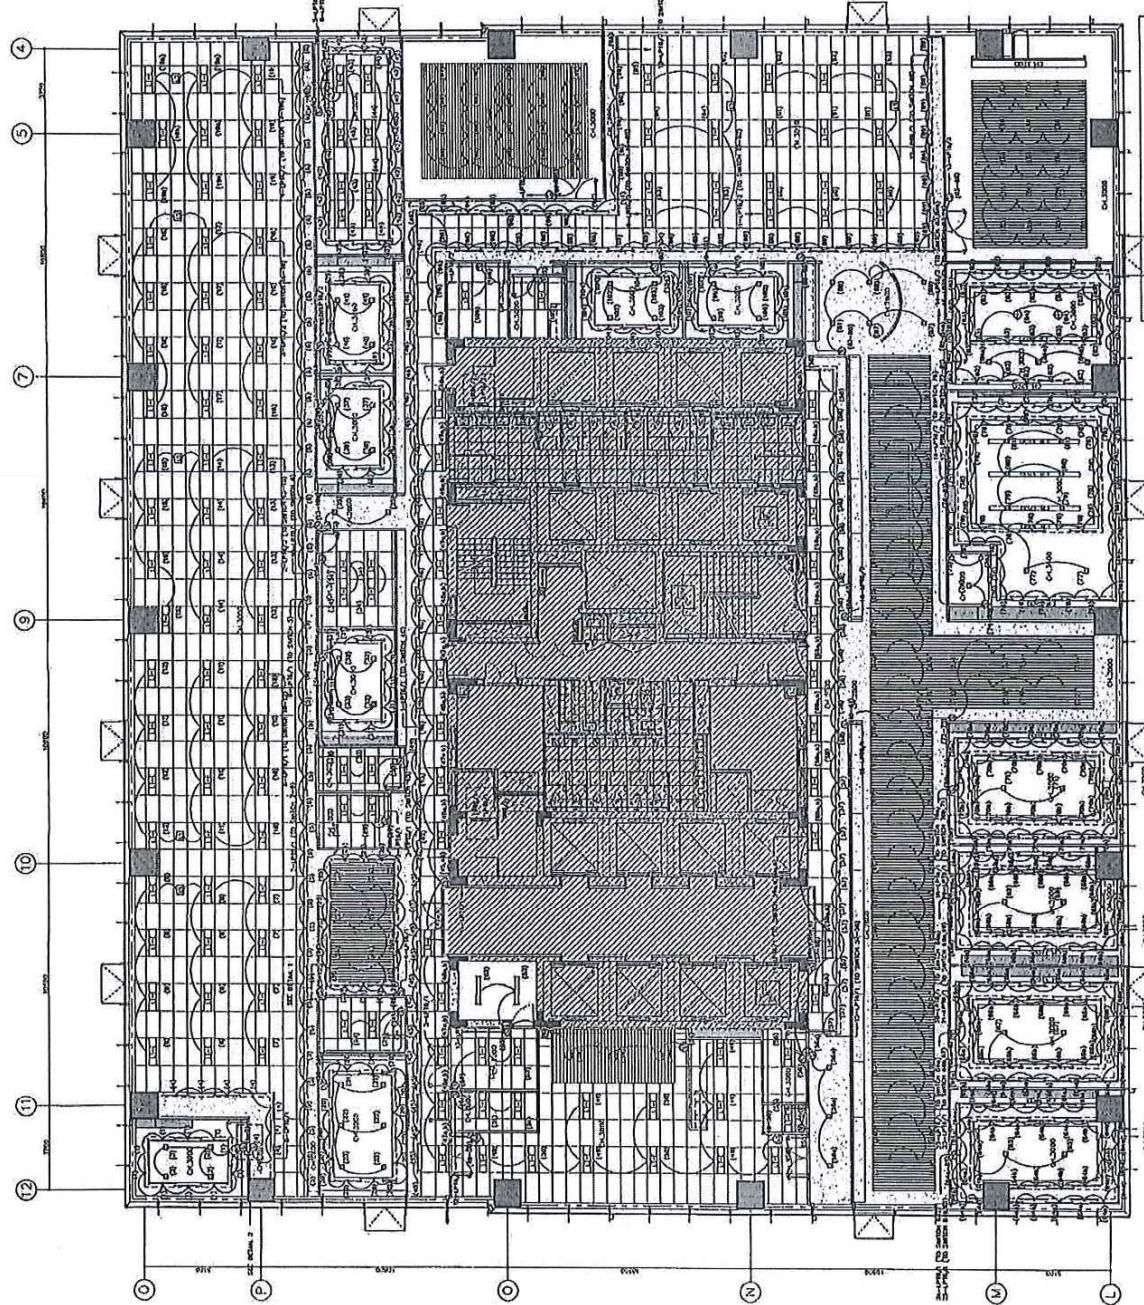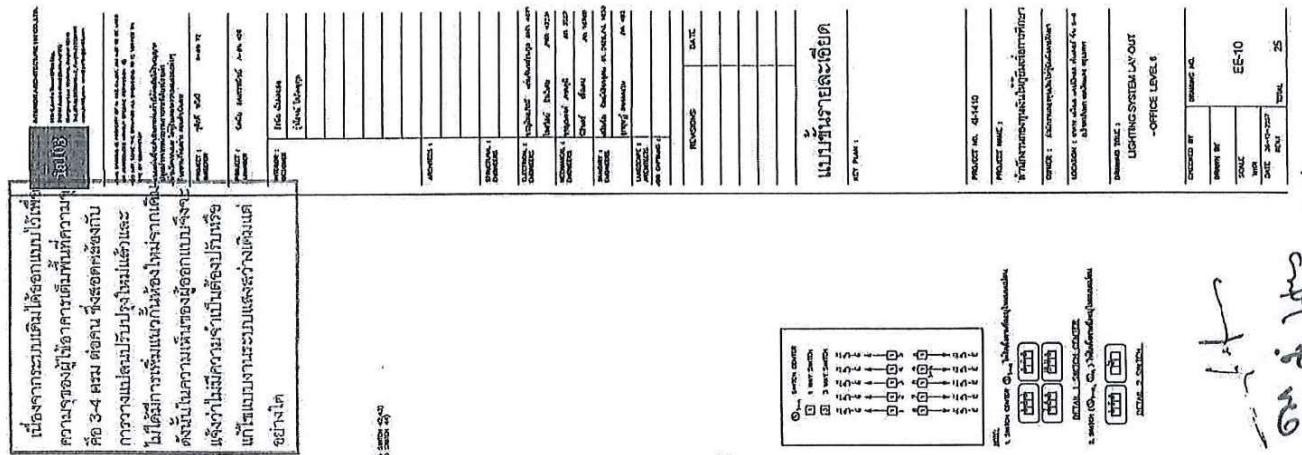


0 10 20 30 40 50 60 70 80 90 100

out of line ↘

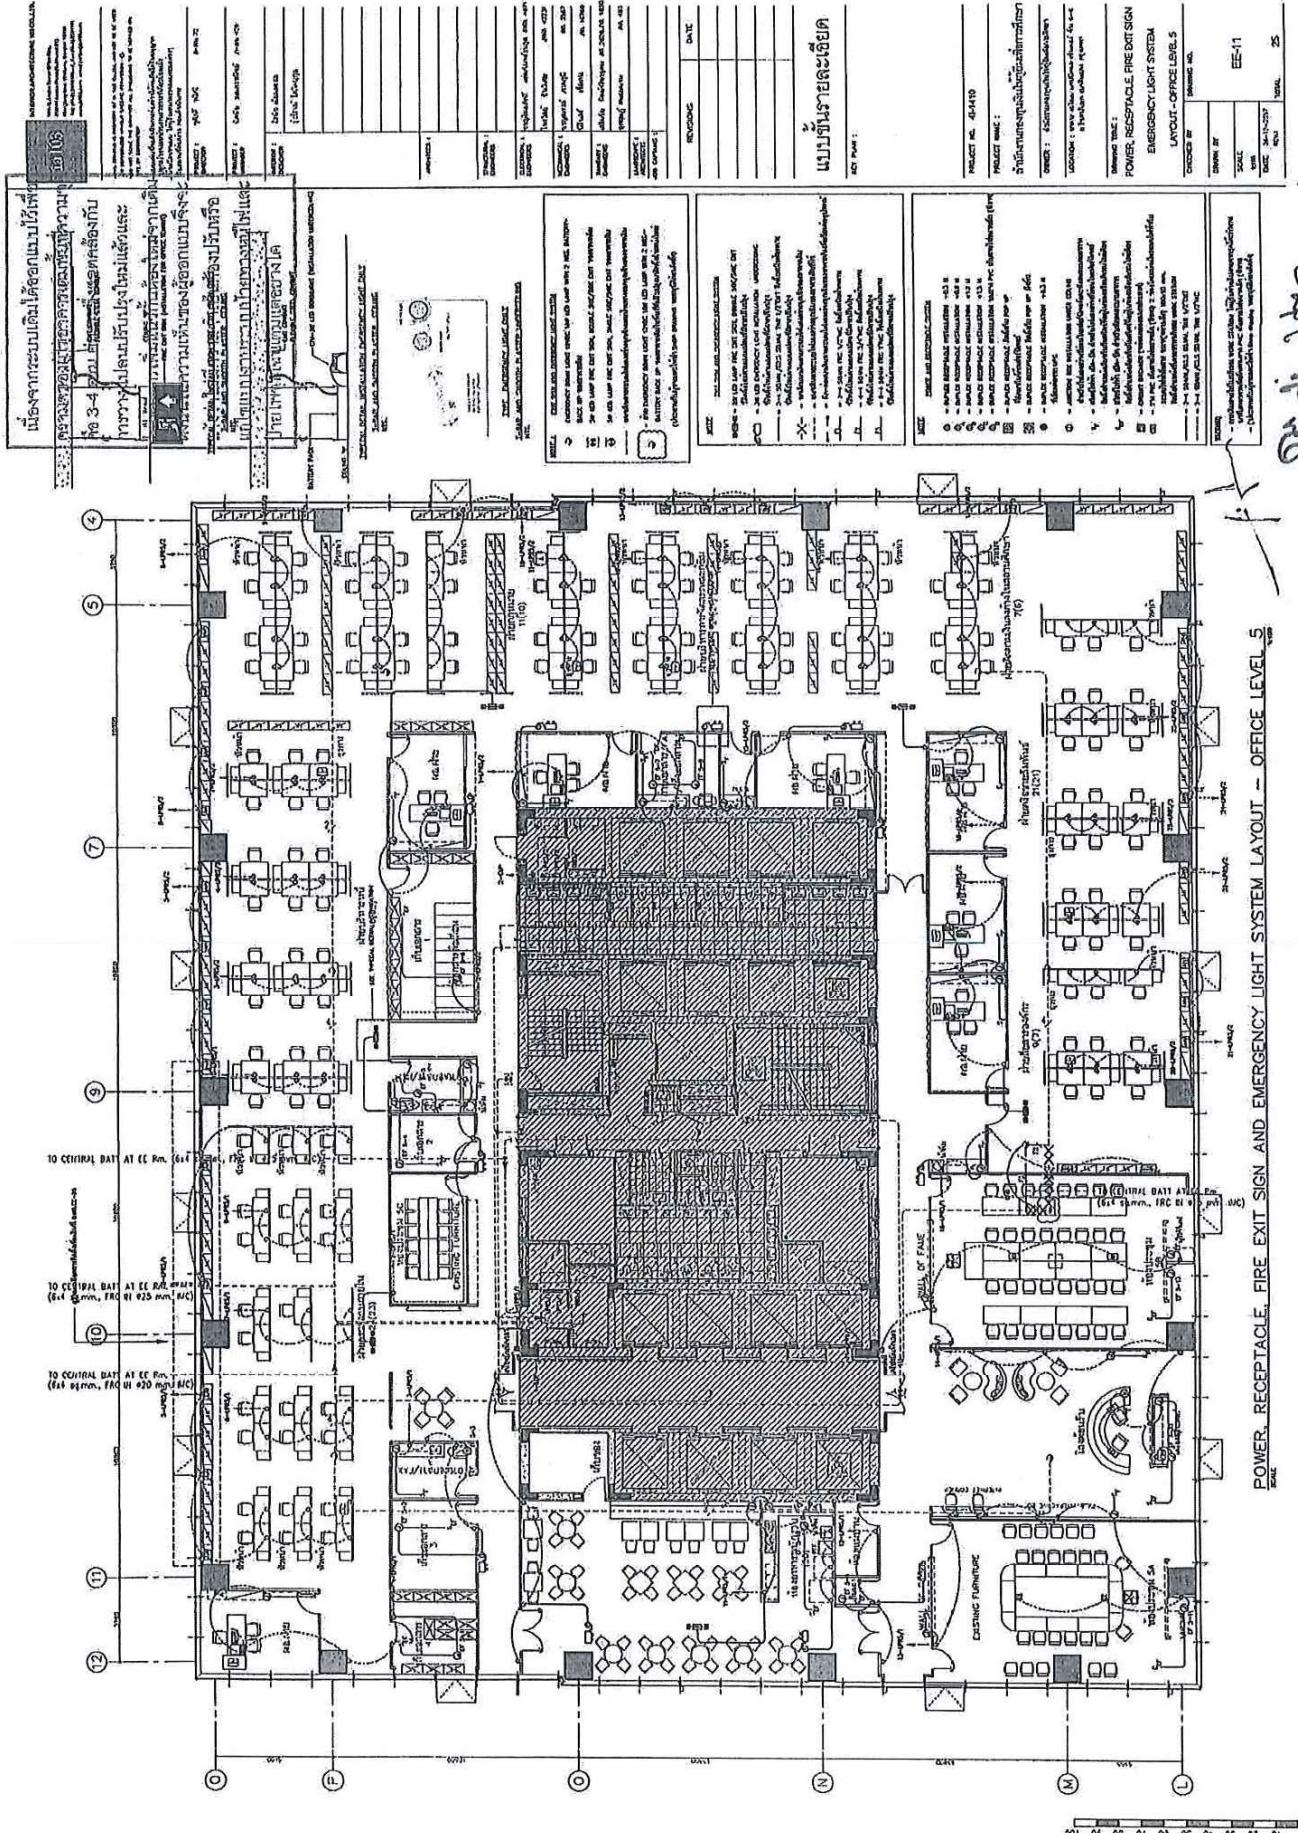

POWER, RECEPTACLE, FIRE EXIT SIGN AND EMERGENCY LIGHT SYSTEM LAYOUT — OFFICE LEVEL 5

EE-11
Page No. 25


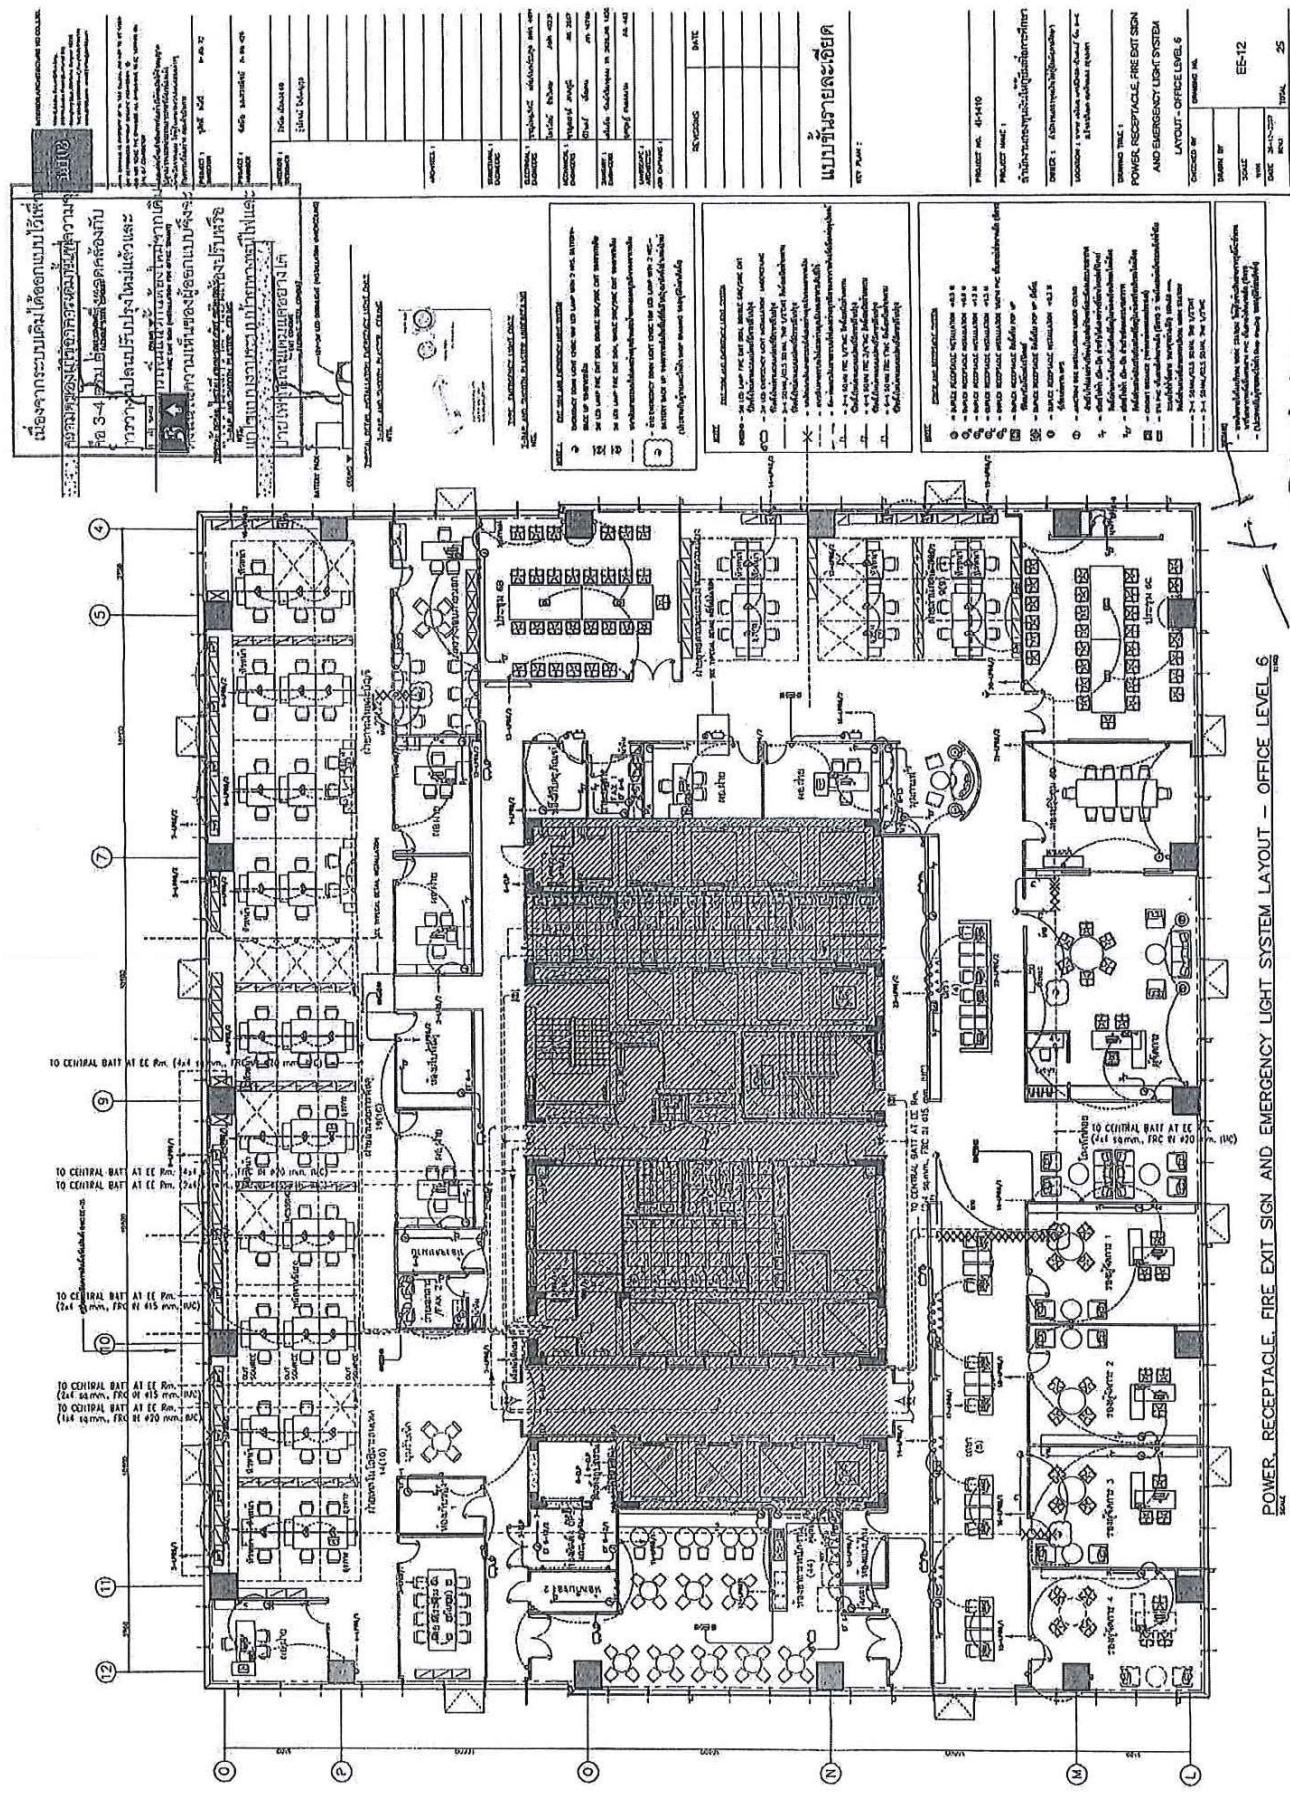


01 02 03 04 05 06 07 08 09 00 01 02 03 04 05 06 07 08 09 00 01

POWER, RECEPTACLE, FIRE EXIT SIGN AND EMERGENCY LIGHT SYSTEM LAYOUT – OFFICE LEVEL 6

DATE: 08/08/2023 BY: [Signature]

EE-12
Scale: 1:50
Date: 08/08/2023

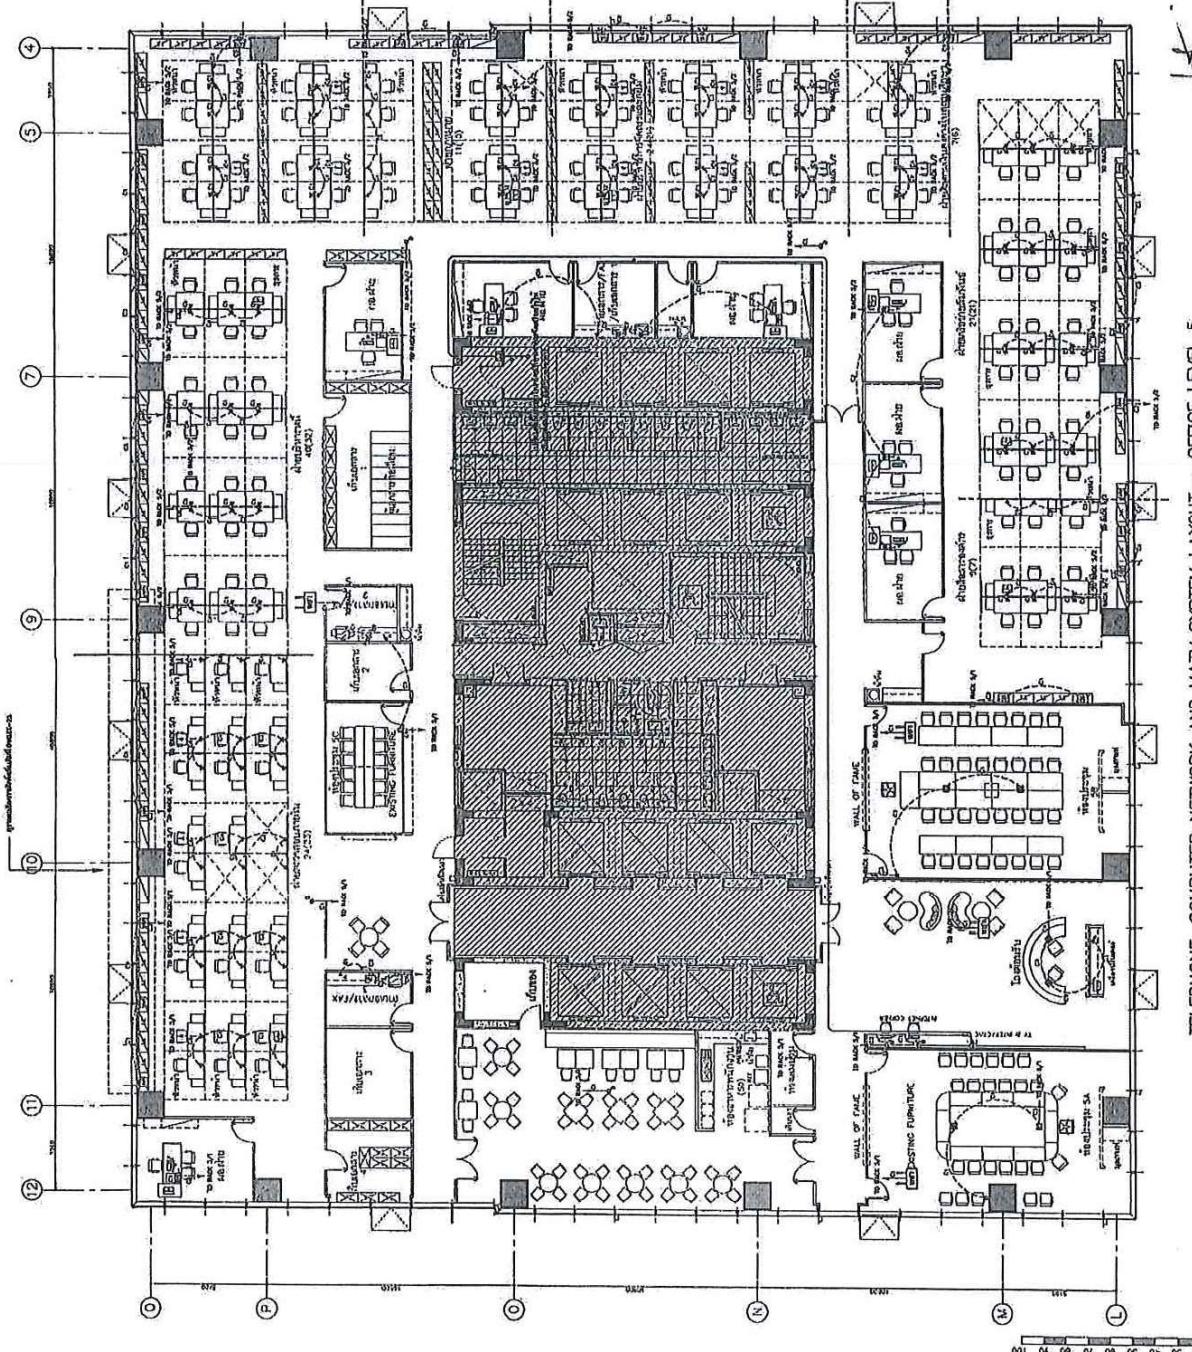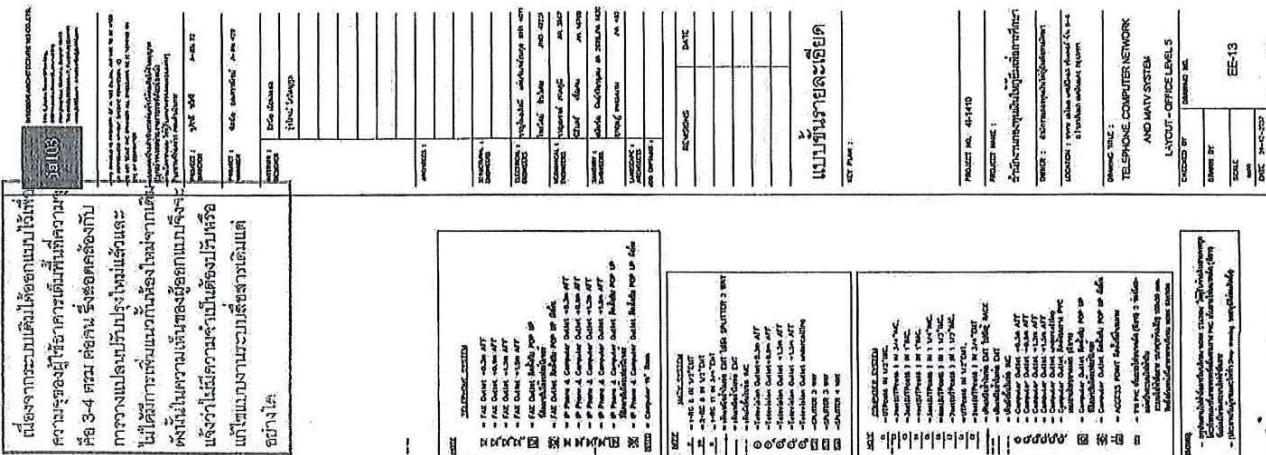


LAYOUT - OFFICE LEVEL 5
CHECKED BY _____
Date _____
EE-13
2015-02-25

TELEPHONE, COMPUTER NETWORK AND MATV SYSTEM LAYOUT — OFFICE LEVEL 5
Scale: 1:200


10 11
12
13
14
15

TELEPHONE, COMPUTER NETWORK AND MATV SYSTEM LAYOUT – OFFICE LEVEL 6

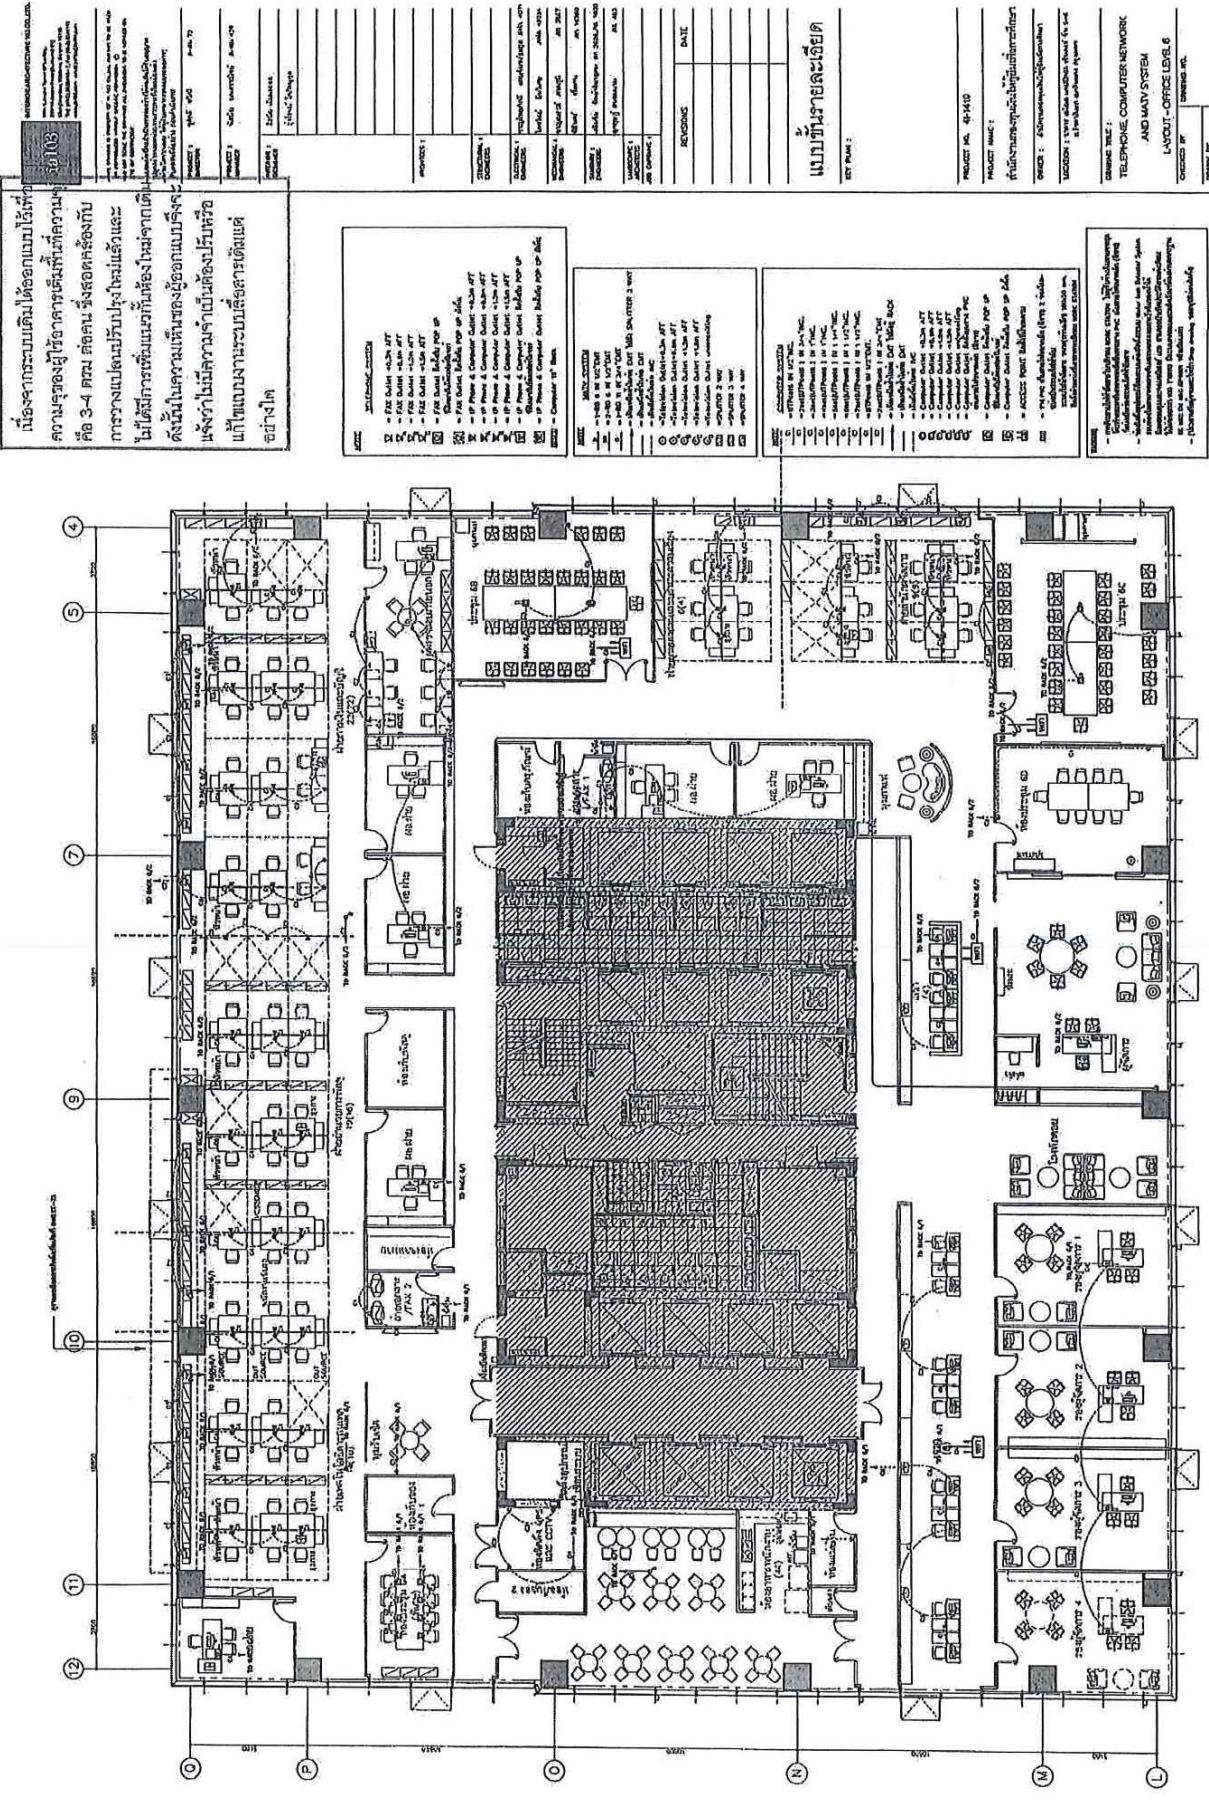


ផ្លូវដែលបានរចនាបាលក្តុម តាមគោលបាលក្តុម	
ការអនុវត្តន៍ដីរដូចរាជការបានរៀបចំឡើងស្រុកជាងក្រោមរាជការ។	
តិច 3-4 គ្រាយ ក្នុងនៃផ្លូវដែលបានរៀបចំឡើងស្រុកជាងក្រោមរាជការ។	
ការរាយបាលស្រុកជាងក្រោមរាជការអាចរាយបាលបានរៀបចំឡើងស្រុកជាងក្រោមរាជការ។	
តិច 3-4 គ្រាយ ក្នុងនៃផ្លូវដែលបានរៀបចំឡើងស្រុកជាងក្រោមរាជការ។	

তাৰ বাটা

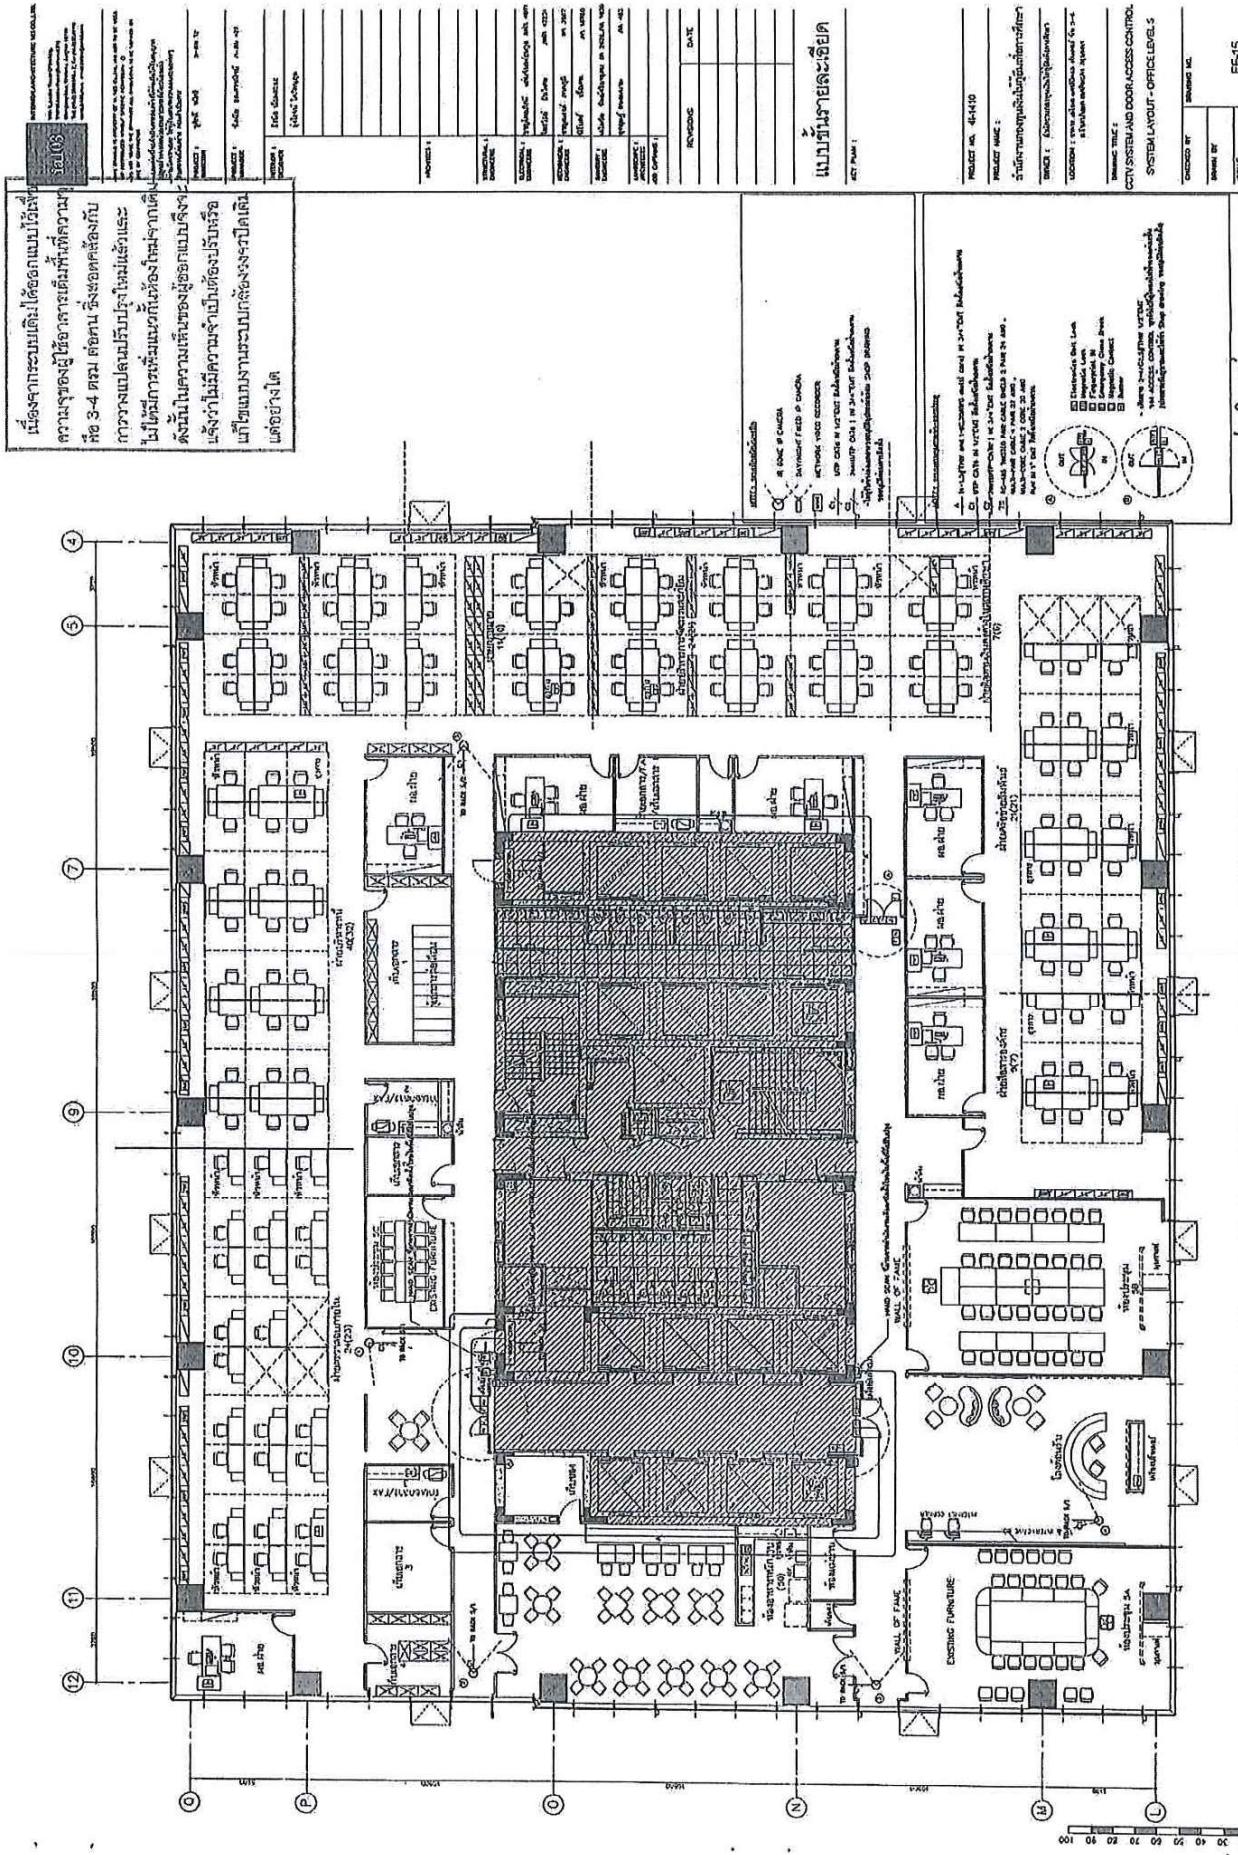

CCTV SYSTEM AND DOOR ACCESS CONTROL SYSTEM LAYOUT – OFFICE LEVEL 5


បានចងករាយរបស់ខ្សោយបានបានដើរទី ៣-៤ និងការបង្កើតរបស់ខ្សោយ
ការងារសម្រាប់បង្កើតការងារដែលបានបង្កើតឡើងនៅក្នុងផ្ទះ
ដើម្បីបង្កើតការងារនៃអ្នកបង្កើតនៅក្នុងផ្ទះ។ ការងារសម្រាប់បង្កើតនៃ
ផ្ទះនេះនឹងធ្វើឡើងជាការងារប្រចាំប្រព័ន្ធដែលបានបង្កើតឡើង


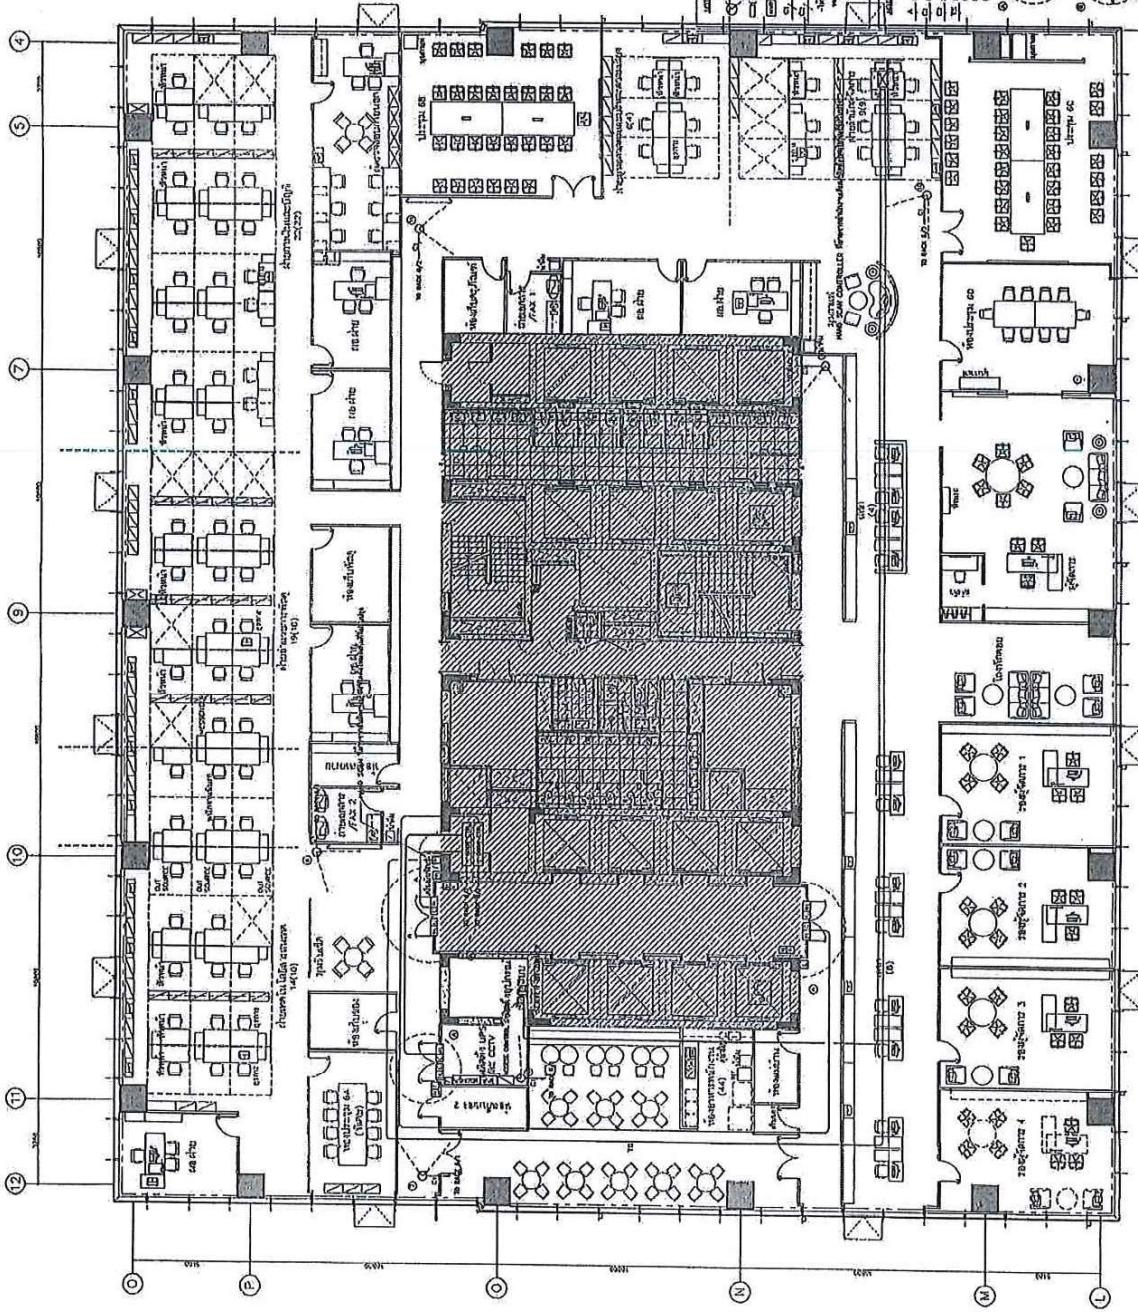


CCTV SYSTEM AND DOOR ACCESS CONTROL SYSTEM LAYOUT – OFFICE LEVEL 6

Project No.: 45-1410
Project Name: ការងារសម្រាប់បង្កើតនៃអ្នកបង្កើតនៅក្នុងផ្ទះ
Owner: គ្រប់គ្រងការងារសម្រាប់បង្កើតនៃអ្នកបង្កើតនៅក្នុងផ្ទះ
Location: ផ្ទះលេខ ៦ នូវក្រុងផ្ទះនេះ។
Drawing Scale: 1:500
CCTV System: ការងារសម្រាប់បង្កើតនៃអ្នកបង្កើតនៅក្នុងផ្ទះ
Door Access Control: ការងារសម្រាប់បង្កើតនៃអ្នកបង្កើតនៅក្នុងផ្ទះ

Date Issued: 25-05-2023
Date Rev'd: _____
Scale: 1:500
Signature: _____

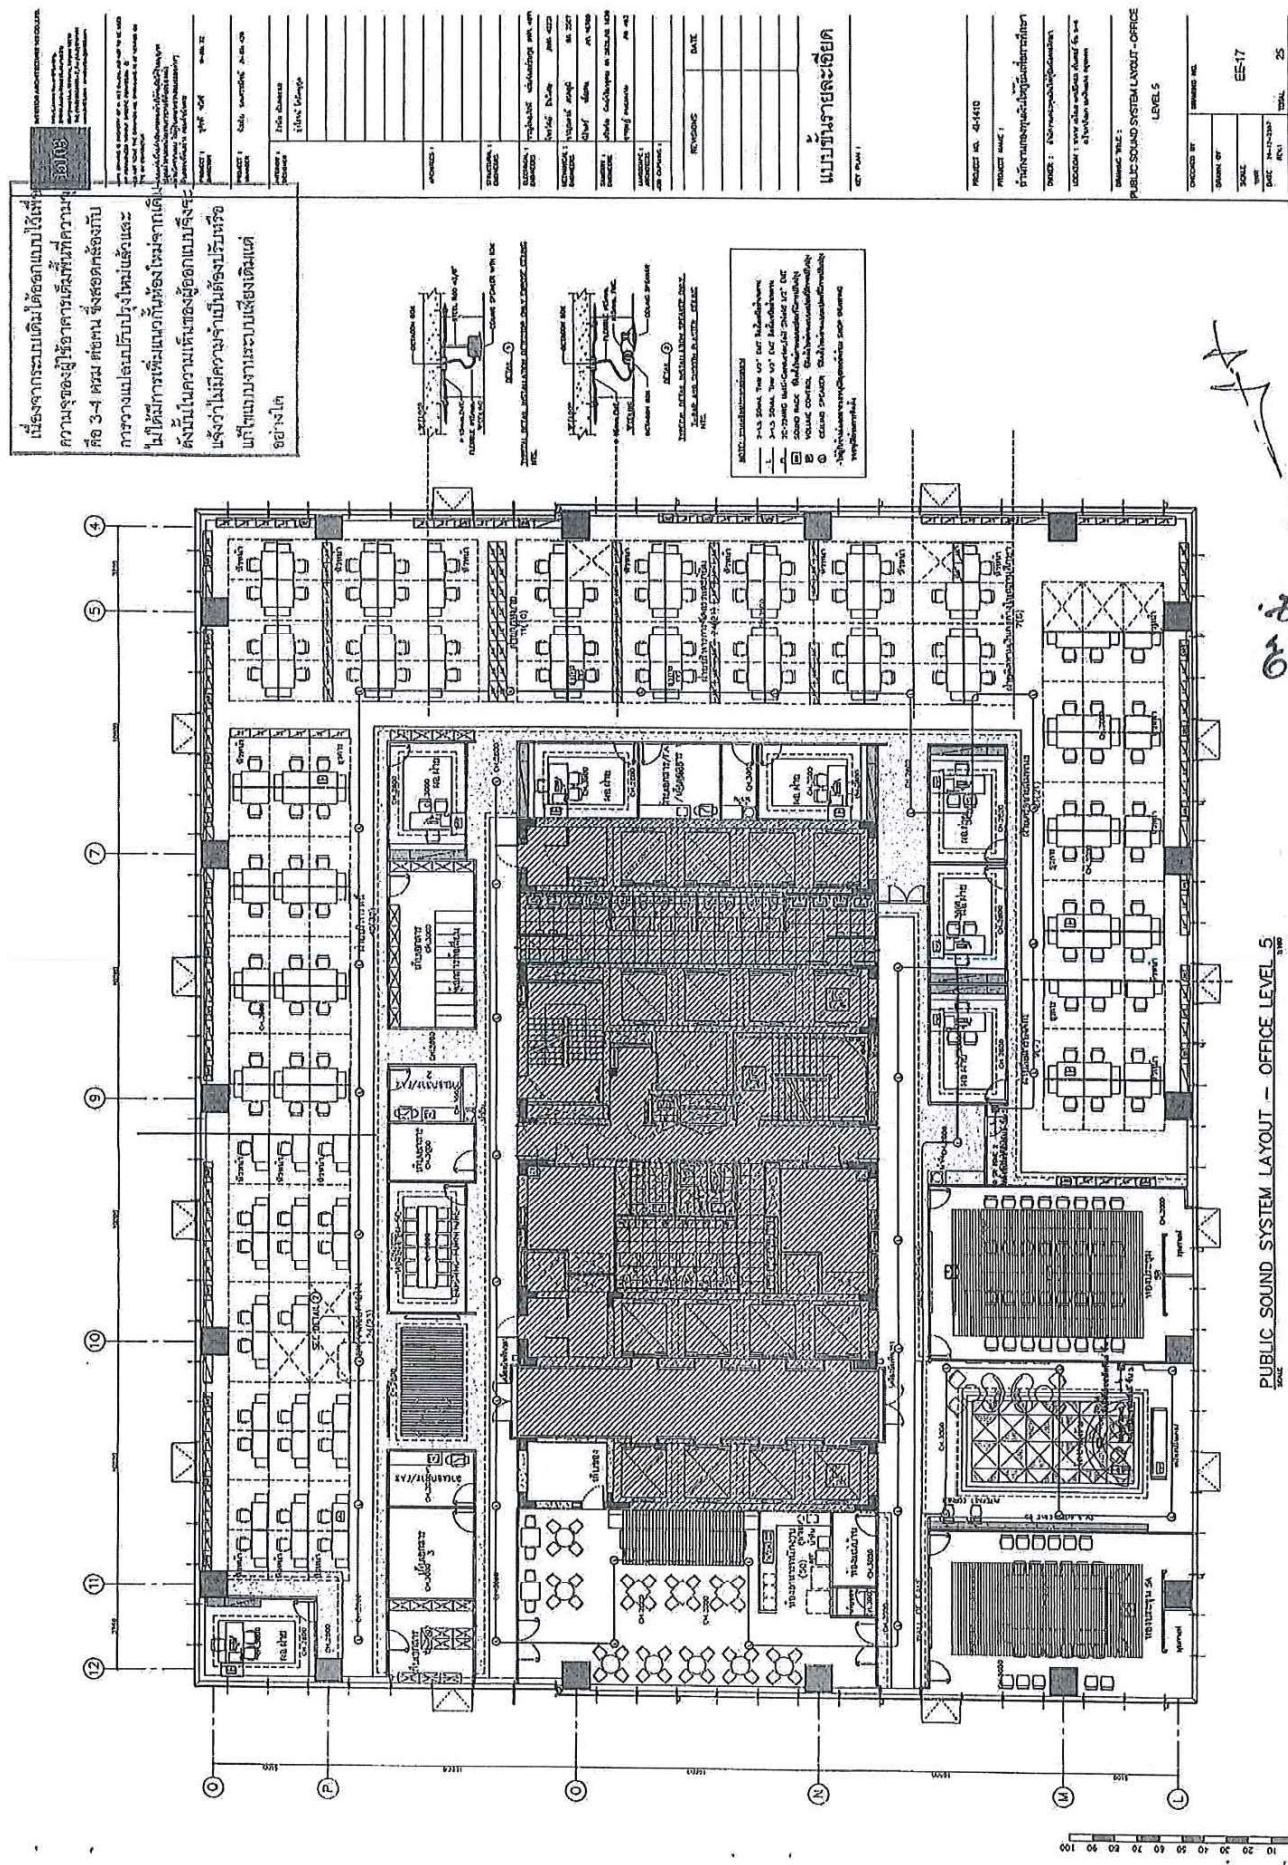

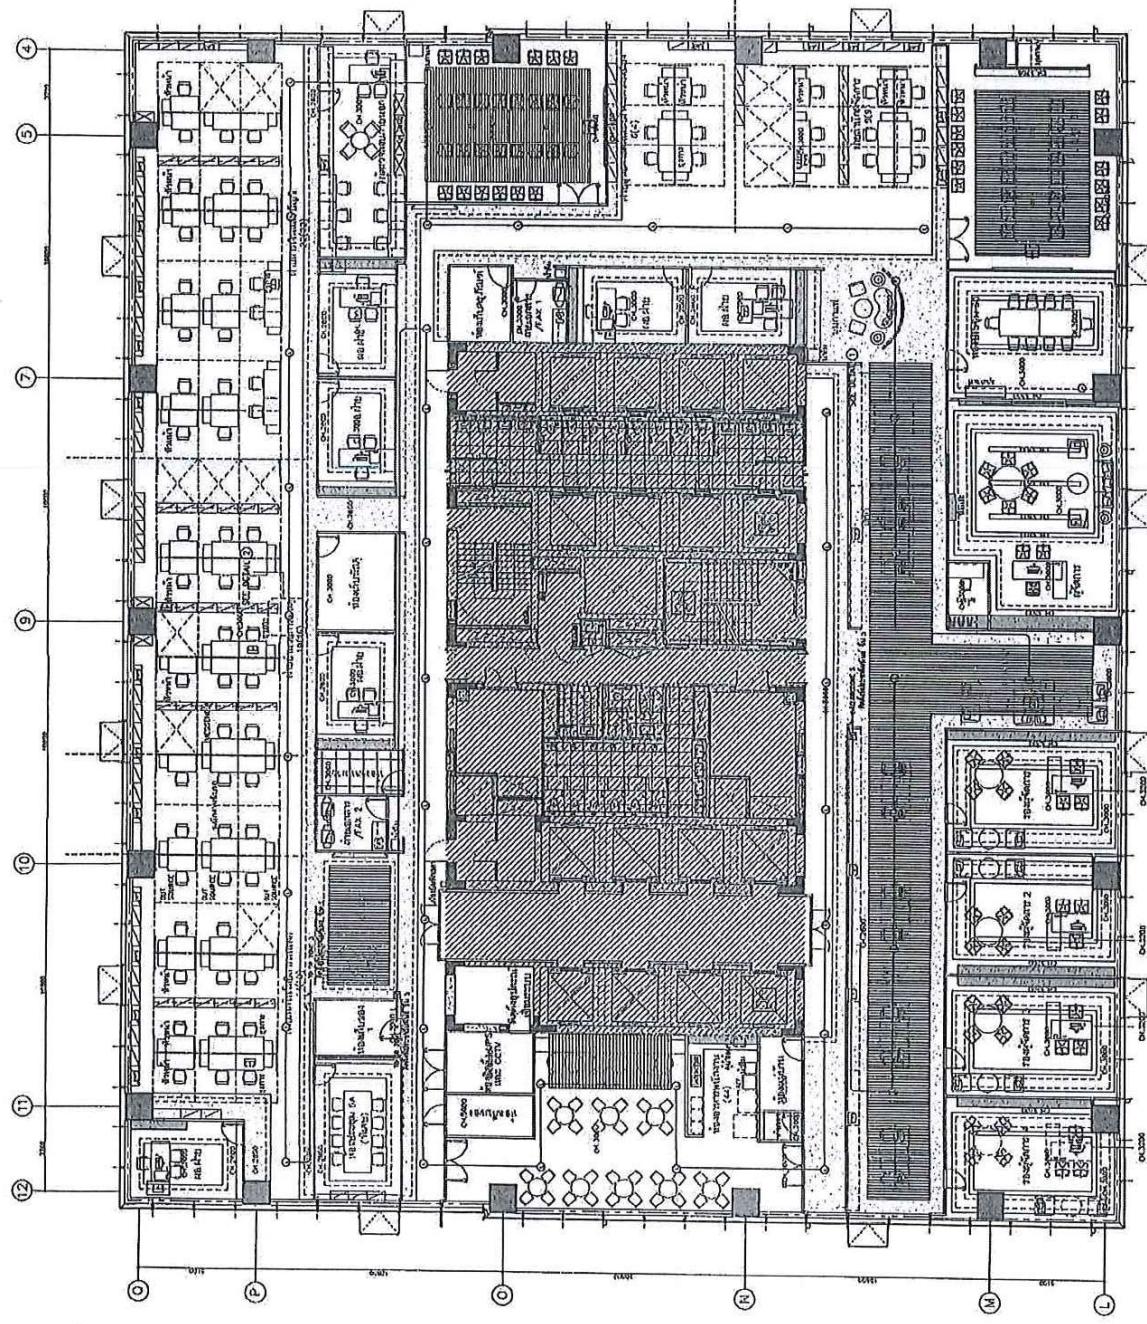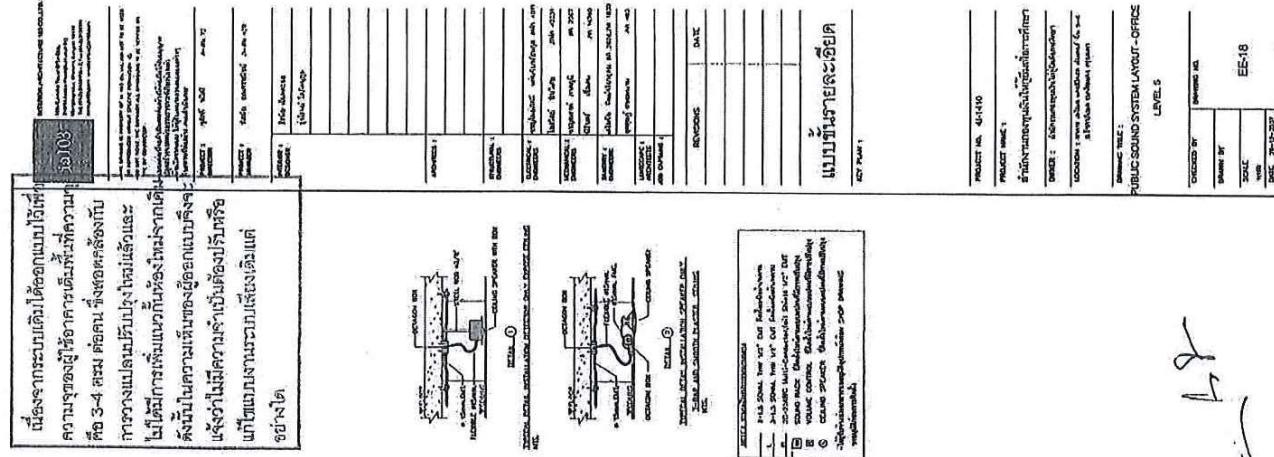

PUBLIC SOUND SYSTEM LAYOUT – OFFICE LEVEL 6


100 100 100 100 100 100 100 100 100 100 100 100


LEVEL 6
EE-16
DATE: 10/10/2018
REV: 01

PROJECT NO.: 44-140
PROJECT NAME: ຂໍ້ຄວາມສັນດັບໃຫ້ສູງທີ່ສະຫອອຳ

DESIGNER : ດ້ວຍຜະລິດ ດ້ວຍອຸທະວານ ໄກສະໝັກ
CHECKER : ດ້ວຍຜະລິດ ດ້ວຍອຸທະວານ ໄກສະໝັກ
APPROVAL : ດ້ວຍຜະລິດ ດ້ວຍອຸທະວານ ໄກສະໝັກ

PRINTING DATE: 10/10/2018

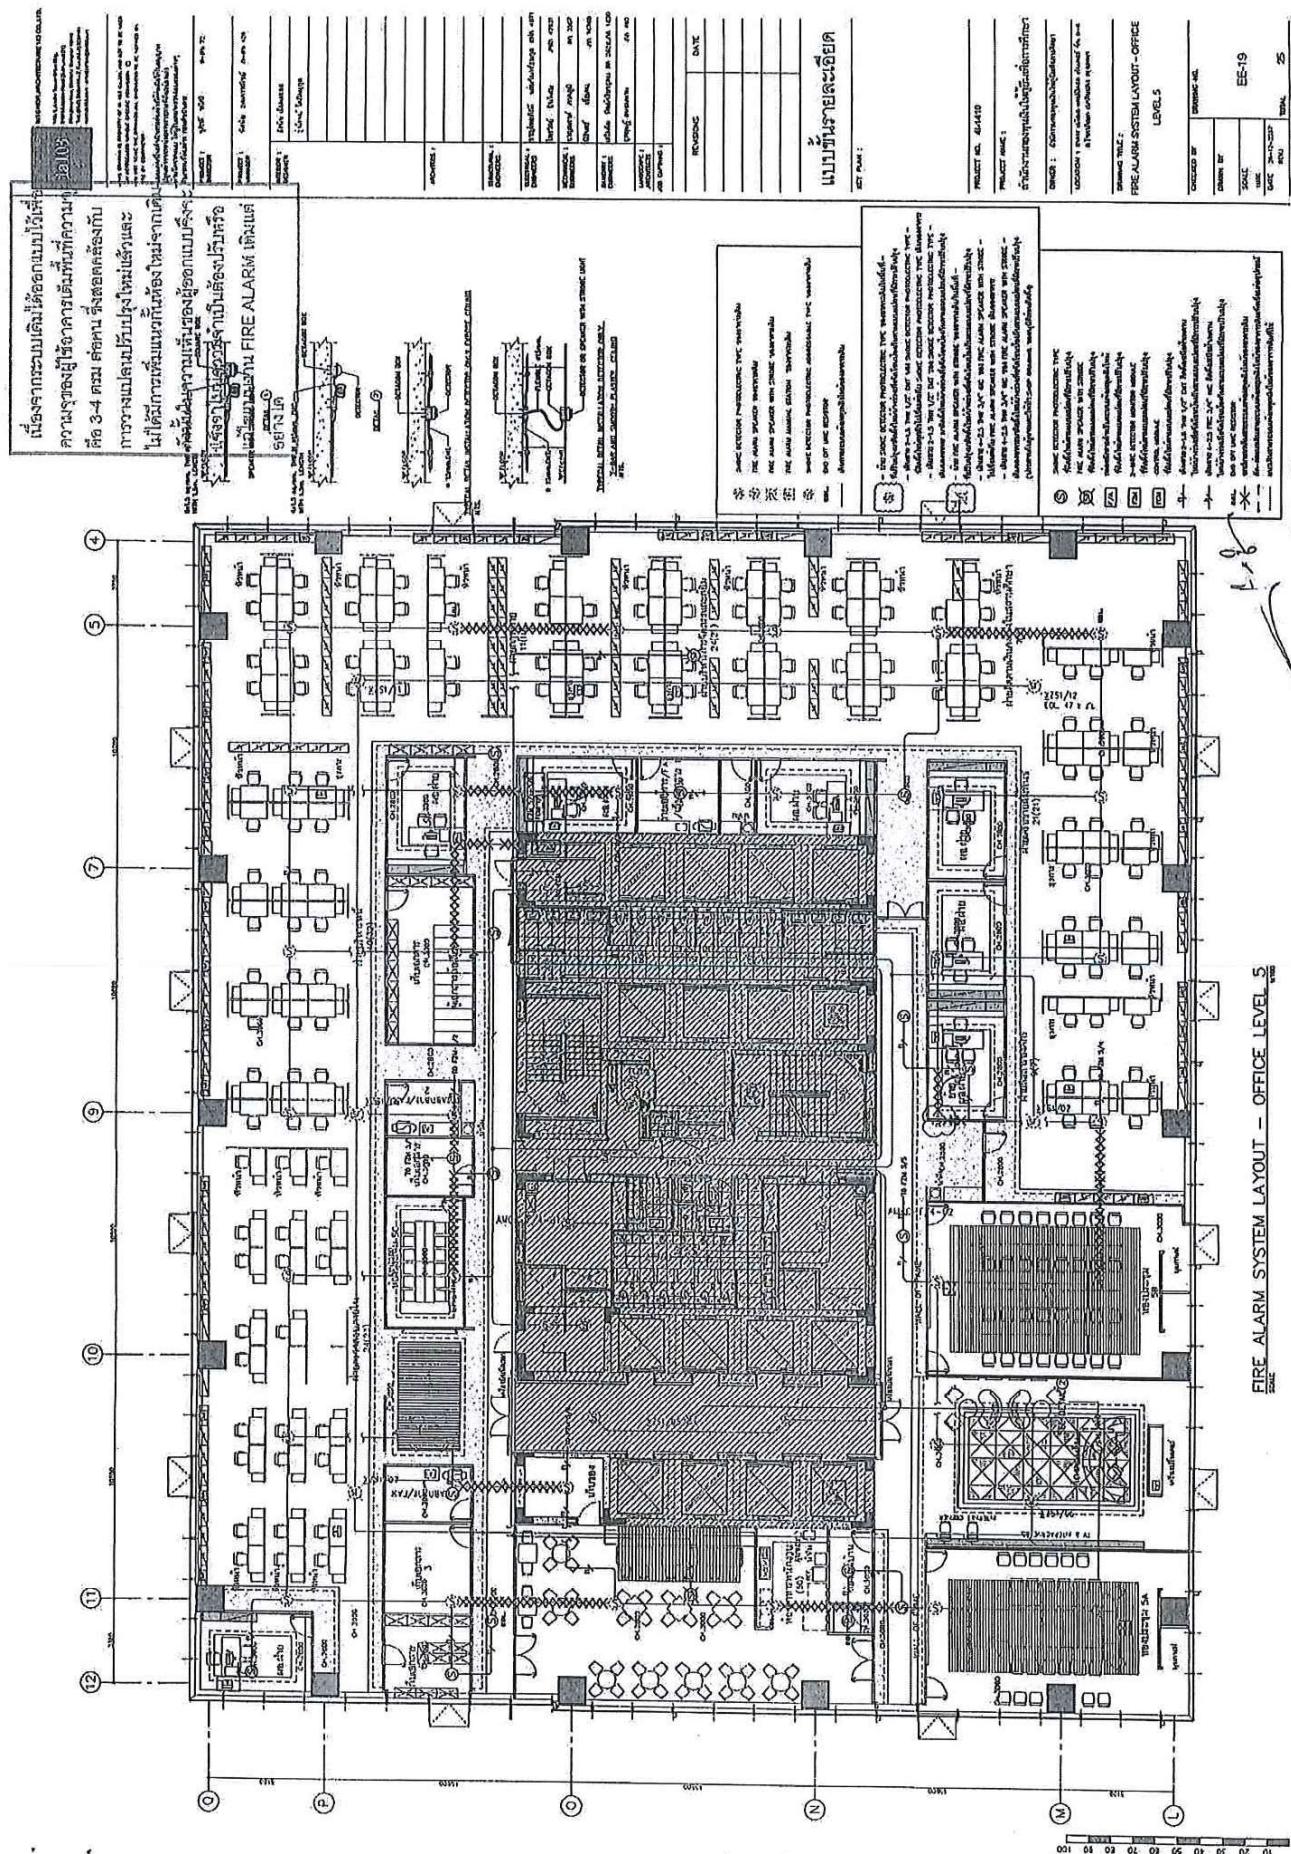

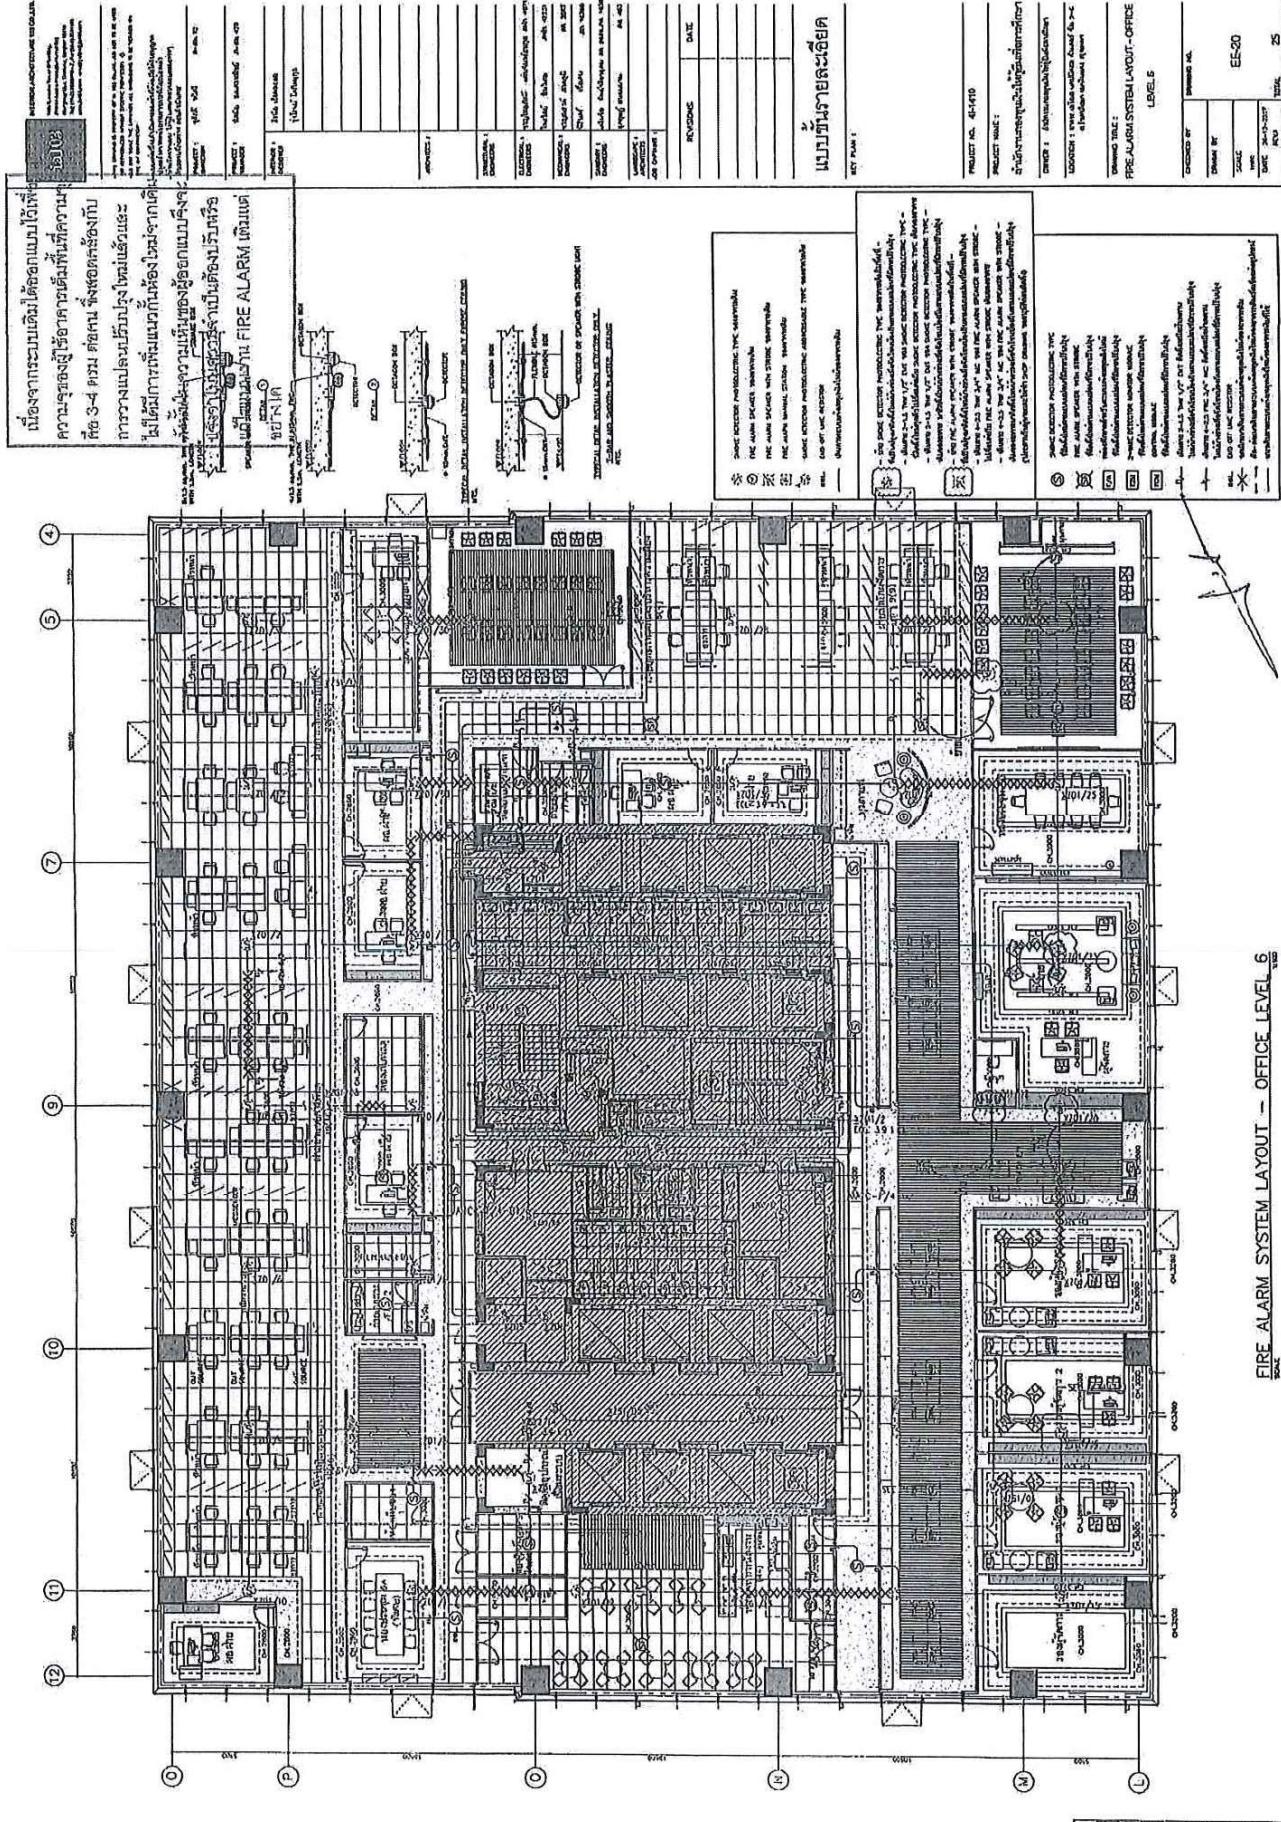

FIRE ALARM SYSTEM LAYOUT — OFFICE LEVEL 6

ແບ່ງປັນຈາກຂາຍເສົ້າການໃບພາບແລະແຂວງກັນຫຼັກຄືກໍາມ
ສໍານັກງານການຄອງທານເນີນໃຫ້ຢູ່ເພື່ອກາງສຶກພາ

ສາທາລະນະລັດ ປະຊາທິປະໄຕ ປະຊາຊົນລາວ ປັນຍາ ຜົນ 5-6 ດັວກຕັ້ງເນັດ ພະຍານດັກ ກະຊວງຫຼາມ

PROJECT NO. 41-1410


ແບ່ງປັນຈາຍຄະນະໂຄດ

16 ນາງຄົມ 2558


14th Floor, Asoke Tower-Office Building
218/64 Asoke Road (Soi Charoenrat 21)
Klongtoey Nua, Wattana, Bangkok, 10110
Tel: (66-2) 2600160 - 7, Fax: (66-2) 2581191
www.lao10.com email: lao10@lao10.com

lao10

ເບີນ ເນັດ

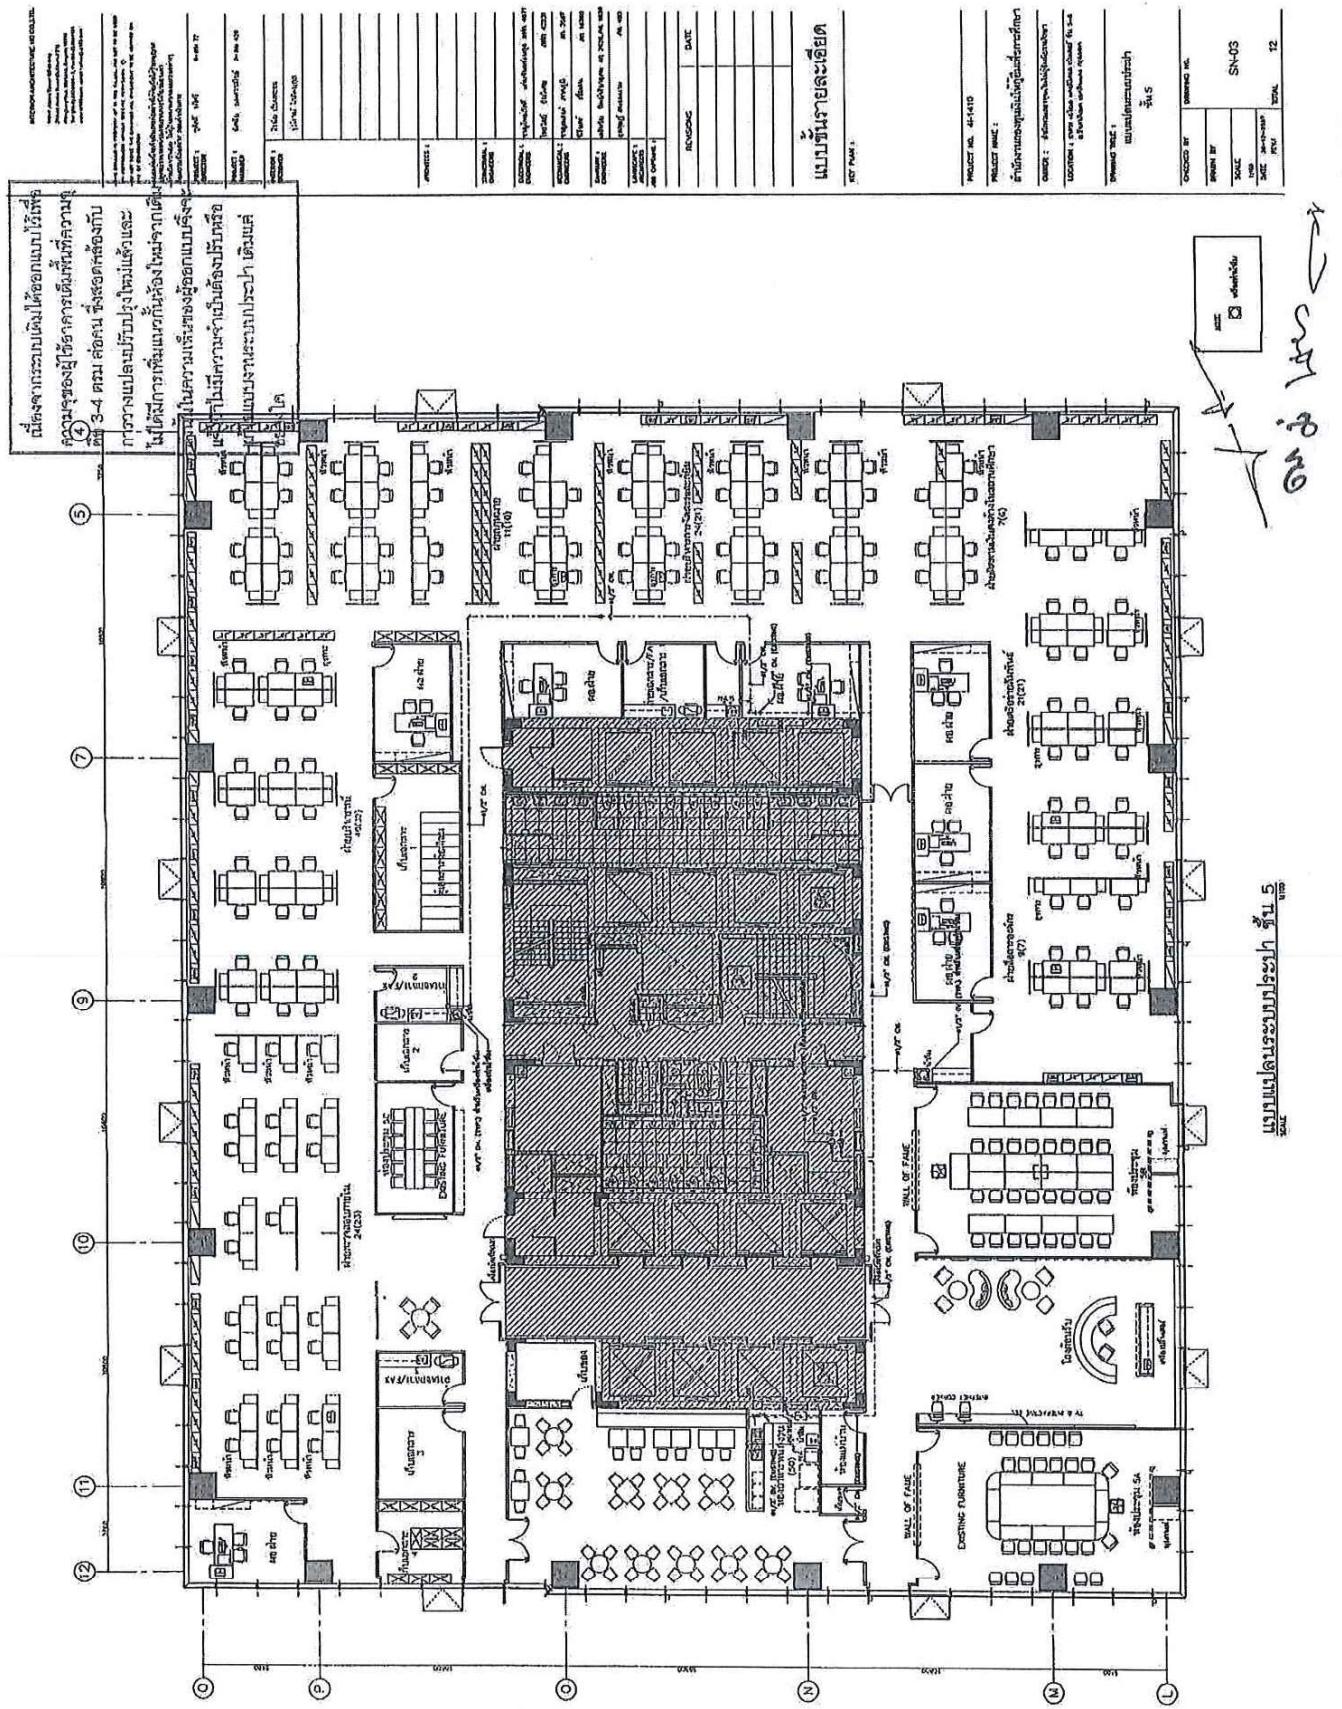

၁၃၂

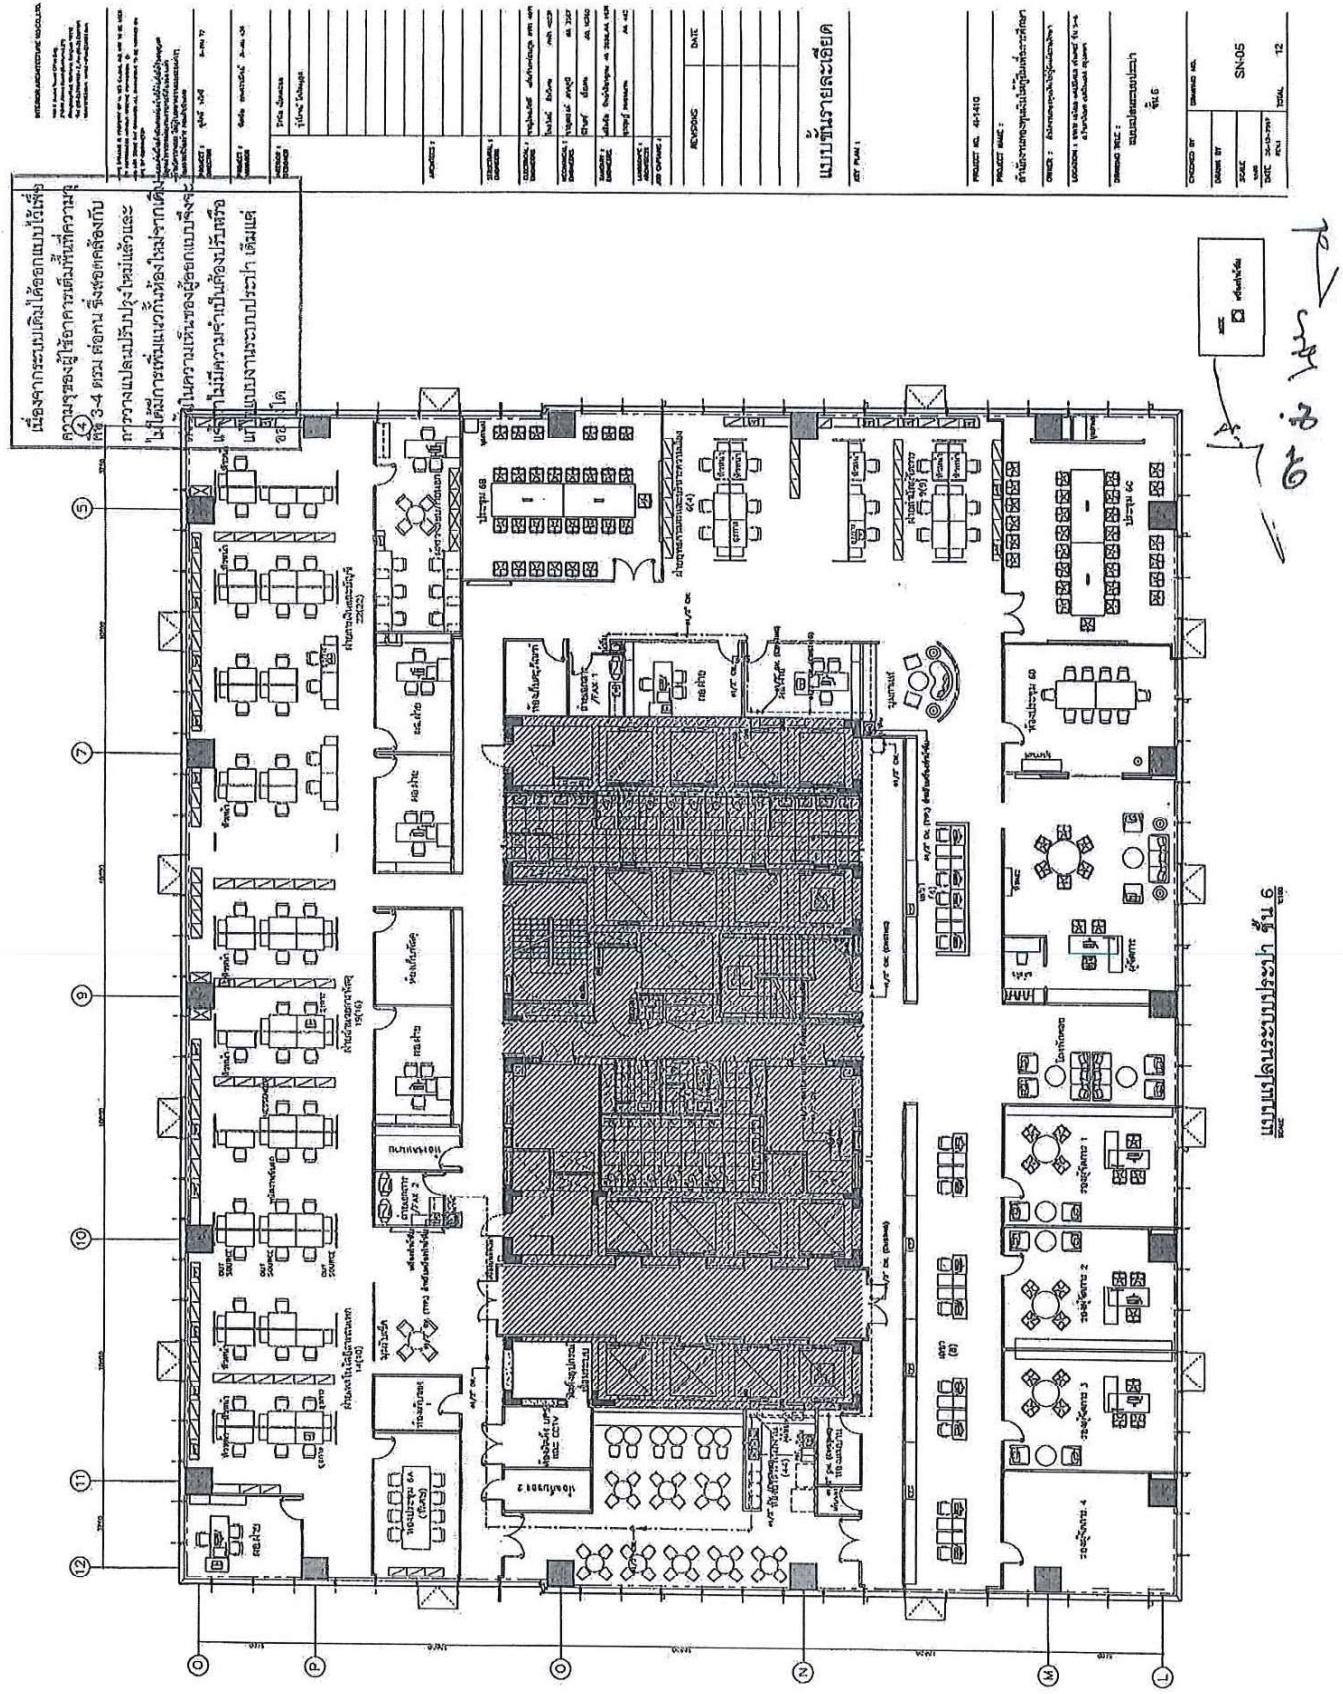

ପ୍ରକାଶନ କମିଶନ୍ ଓ ପ୍ରକାଶକ

แบบประเมินภาษาไทยกับผลศึกษา ชั้น ๕

๖ ที่นั่นก็ต้องการให้เป็นไปตามที่ต้องการ

PROJECT NO. 41-140

16 มีนาคม 2558

เอกสารจดหมาย


14th floor Asoke Tower, Citrus Building
21/6/4, Asoke Road (Soisamut 21)
Rangsit, Nua, Wattana, Bangkok, 10110
Tel: (66-2) 260160-7, Fax: (66-2) 2531191
www.lrcs.com email: lrcs@lrcs.com


fa 103

ด้วย ด้วย


สำนักงานบริษัทจดหมาย จำกัด ผู้รับผิดชอบโครงการ
ก่อสร้างห้องน้ำสาธารณะ บนถนนสุขุมวิท แขวงคลองเตย เขตคลองเตย กรุงเทพมหานคร
ขอเรียนเชิญผู้สนใจเข้าร่วมประชุมนำเสนอโครงการฯ ณ สำนักงานบริษัทจดหมาย จำกัด ผู้รับผิดชอบโครงการ
ในวันพุธที่ ๒๘ กุมภาพันธ์ ๒๕๕๘ เวลา ๑๔.๐๐ น.

สำนักงานบริษัทจดหมาย จำกัด
๗๙ ถนนสุขุมวิท แขวงคลองเตย เขตคลองเตย กรุงเทพมหานคร ๑๐๑๑๐

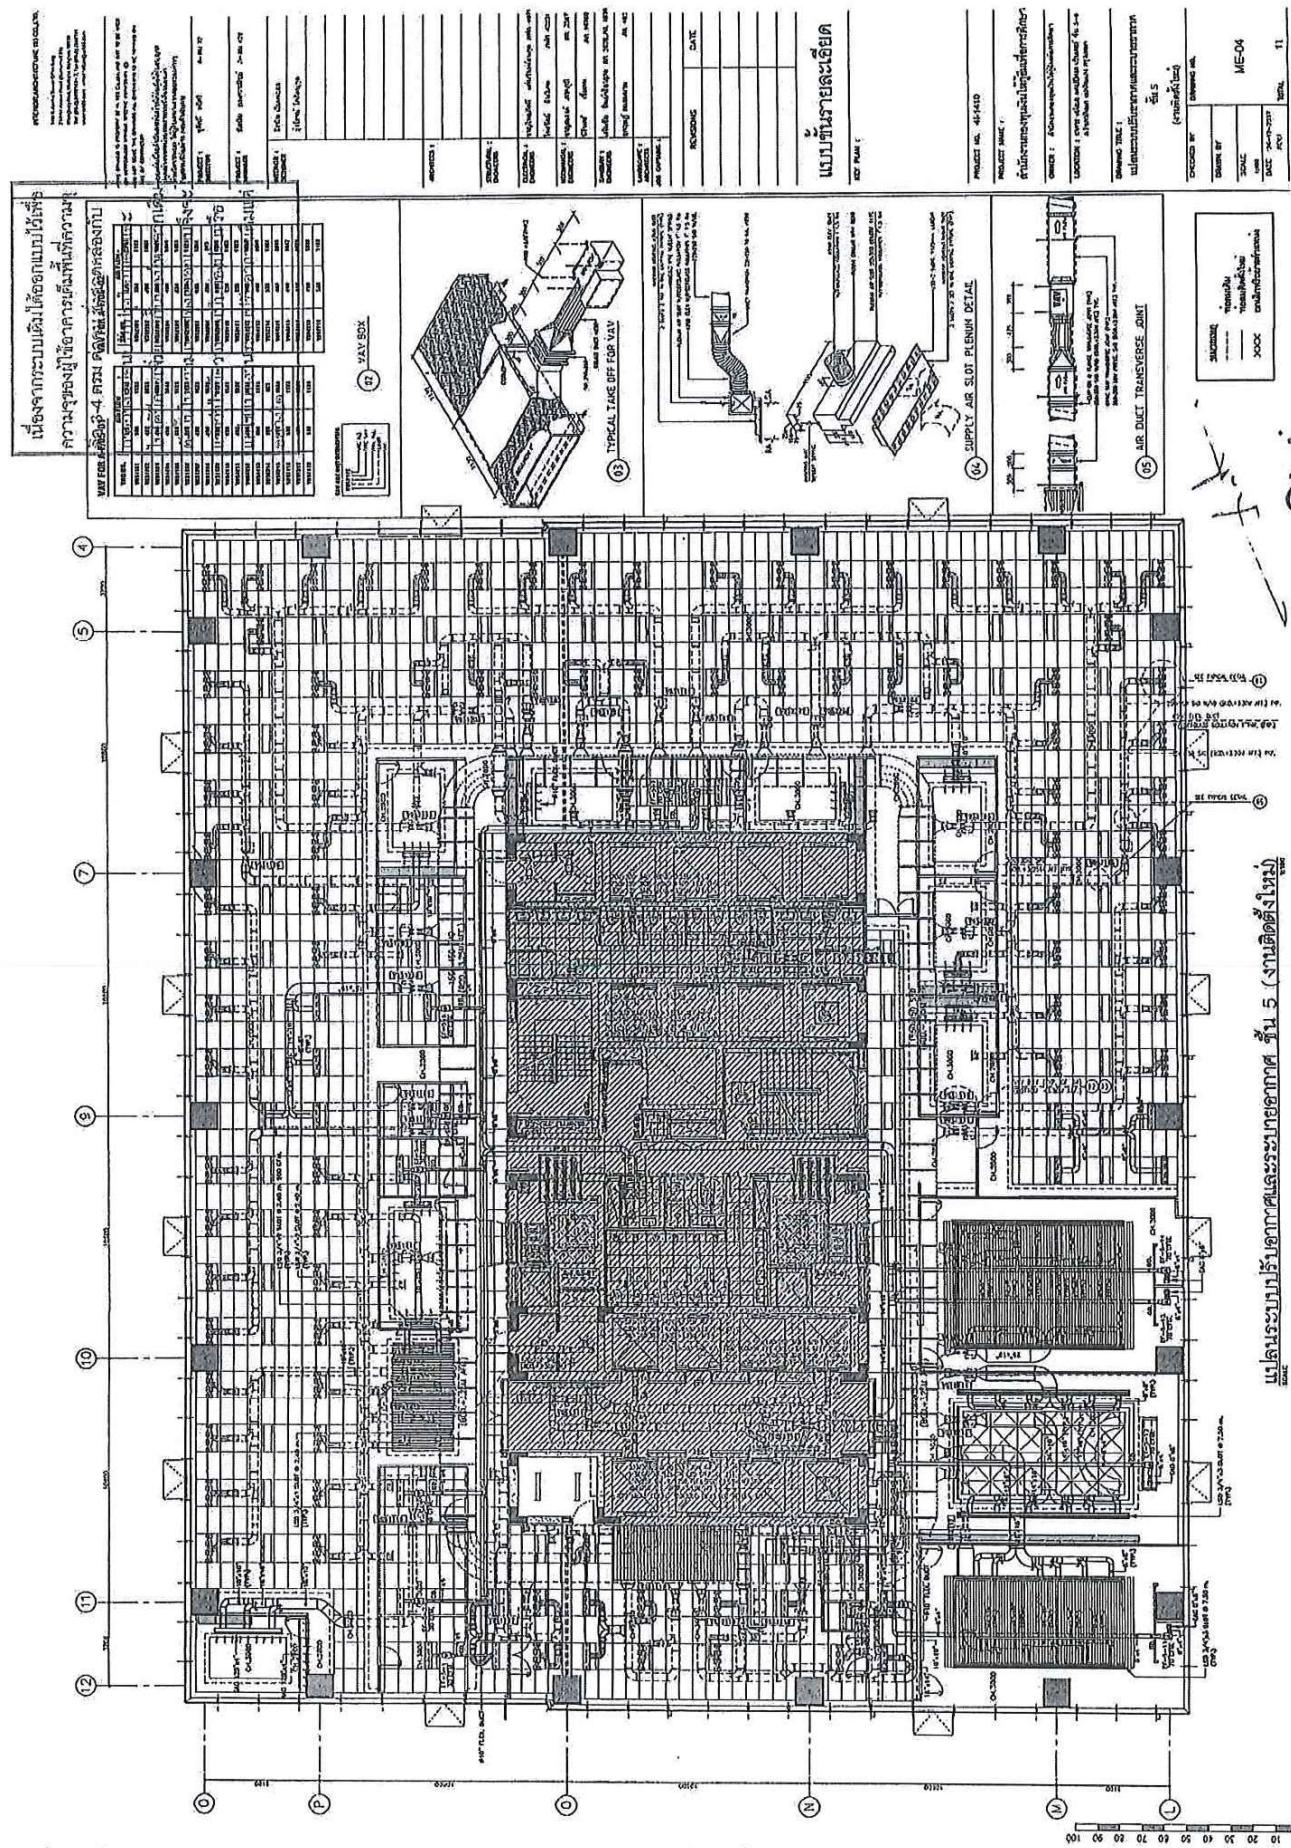

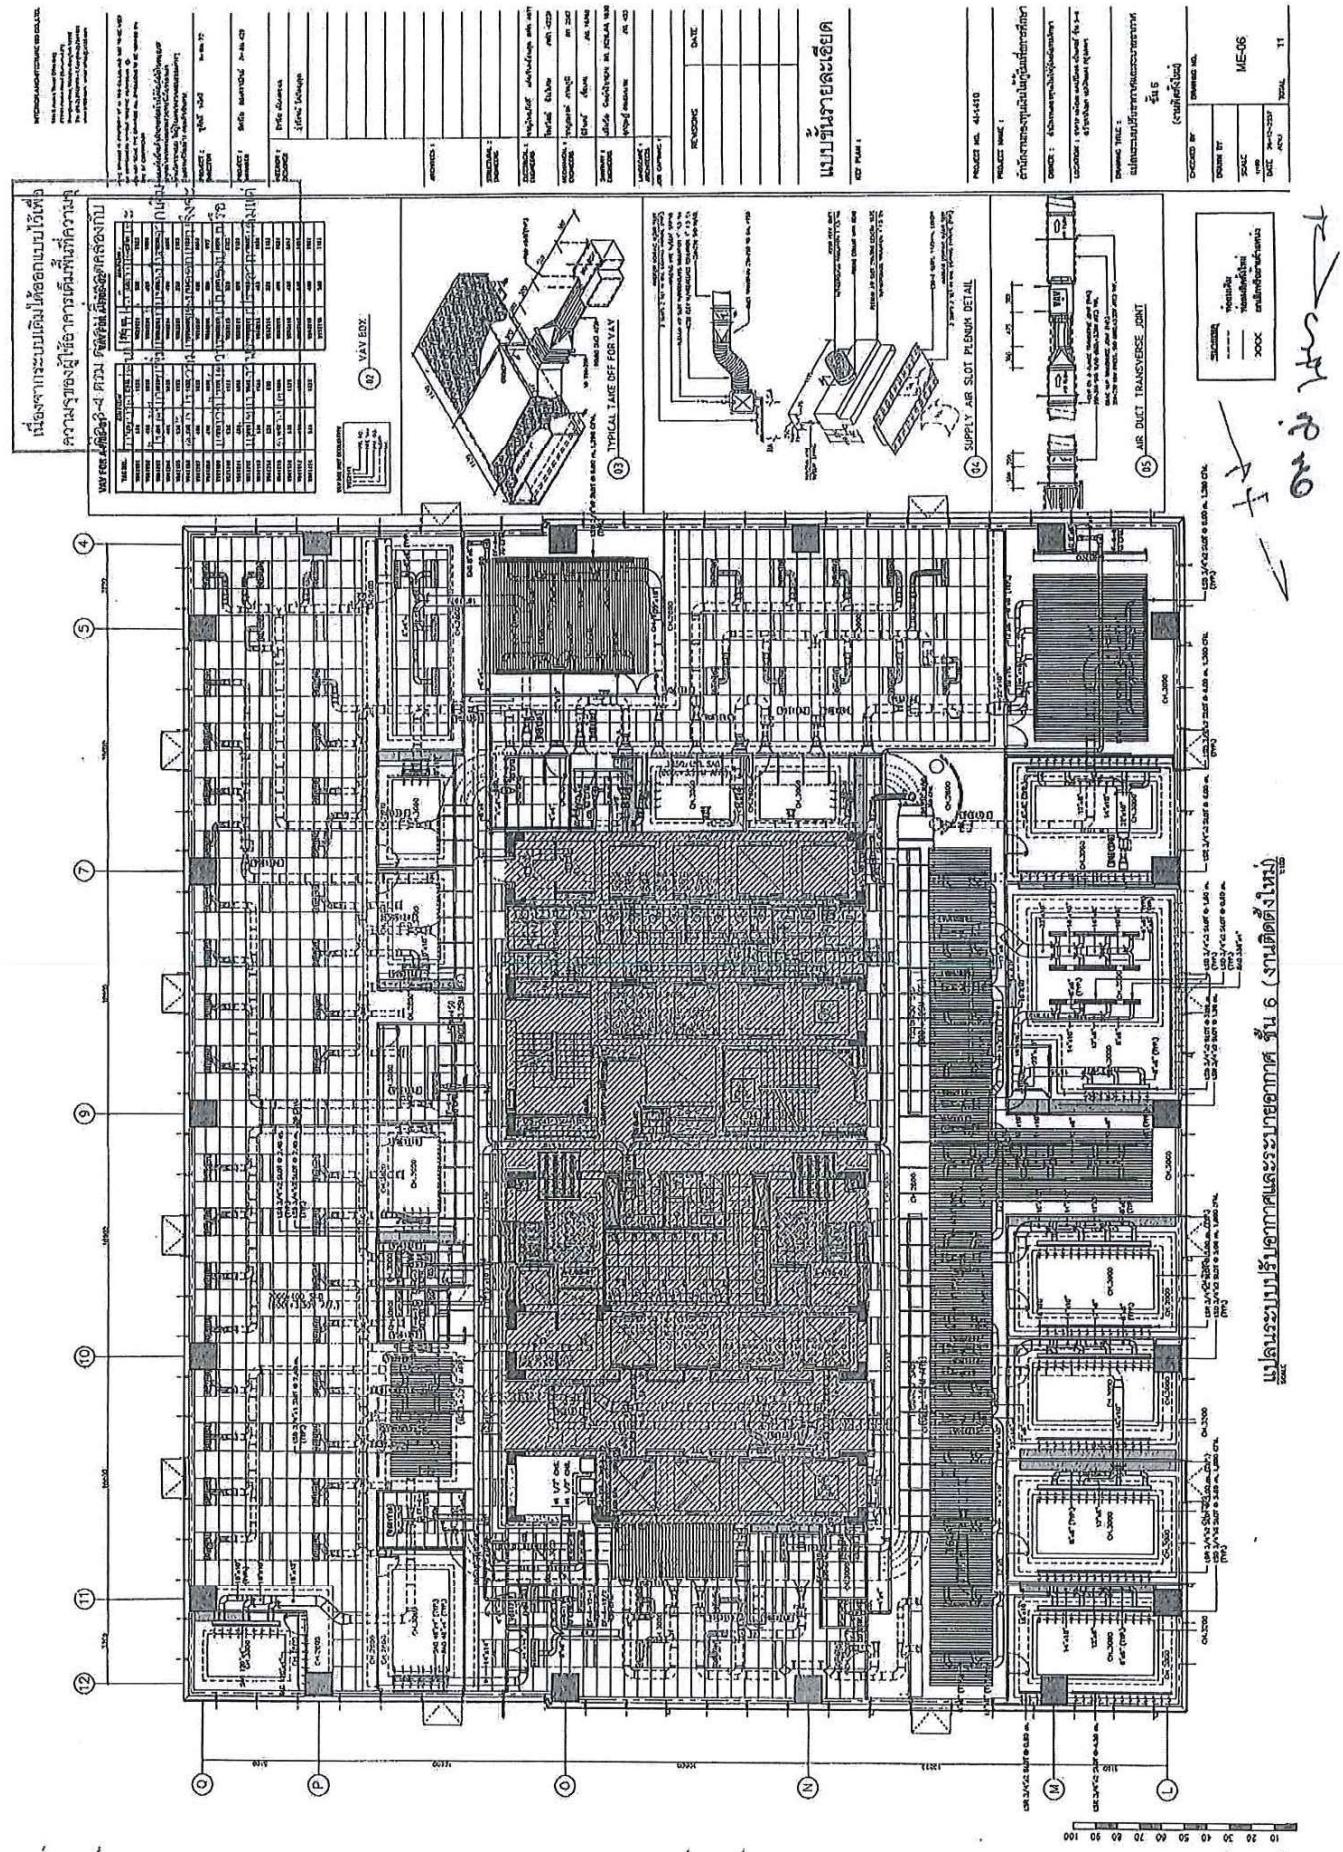

โครงการอุดหนาที่รัฐสำนักงานควบคุมทั่วไปเพื่อการศึกษา. ชั้น 5-6

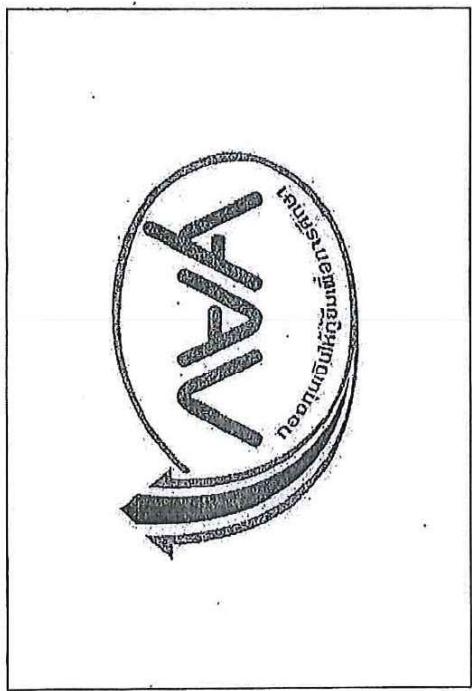

CHARGE	DISCHARGE	AMOUNT	REMARKS
DRAWN BY		00	PER APPROVAL
CHECKED BY			PER CHECK
RECORDED BY			PER CONFIRMATION
			PER SIGNATURE

๗๖๙ - ๑๕๘

รายการประวัติความแบบ


ชั้นที่ 5	
ห้องไก่เลี้ยง	ผู้ดูแลชื่อ Bolta BVD-304 29.4 ตัว。 ผู้ดูแลรักษา 25 ตัว.
	น้ำอุ่นที่เทีย BA-1 ถ้า 19.44 องศา ผู้ดูแลชื่อ Bolta BVD-304 35.4 ตัว. ผู้ดูแลรักษา 11.1 ตัว.
ห้องประชุม	น้ำอุ่นที่เทีย BA-1 ถ้า 13.95 องศา ผู้ดูแลชื่อ Bolta BVD-304 43.4 ตัว.
ห้องประชุม	ผู้ดูแลรักษา 13.9 ตัว. น้ำอุ่นที่เทีย BA-1 ถ้า 21.25 องศา


ชั้นที่ 6	
ห้อง	ผู้ดูแลชื่อ Bolta BVD-304 34.9 ตัว. ผู้ดูแลรักษา 8.3 ตัว.
	น้ำอุ่นที่เทีย BA-1 ถ้า 15.85 องศา ผู้ดูแลชื่อ SuperShield Duradean D100 29.9 ตัว. น้ำอุ่นที่เทีย BA-1 ถ้า 11 องศา
ห้องเก็บขยะ	

CHAMBER NO.:	01	
DESIGNER:	DRAWN BY:	
REVISOR:	CHECKED BY:	
PROJECT:	APPROVED BY:	
Date: _____		
Comments:		
Signature:		

ผู้ออกแบบ :
ผู้ตรวจสอบ :
ผู้อนุมัติ :
ผู้ลงนาม :
วันที่ :
หมายเหตุ :

01
แบบฟอร์มที่ 1

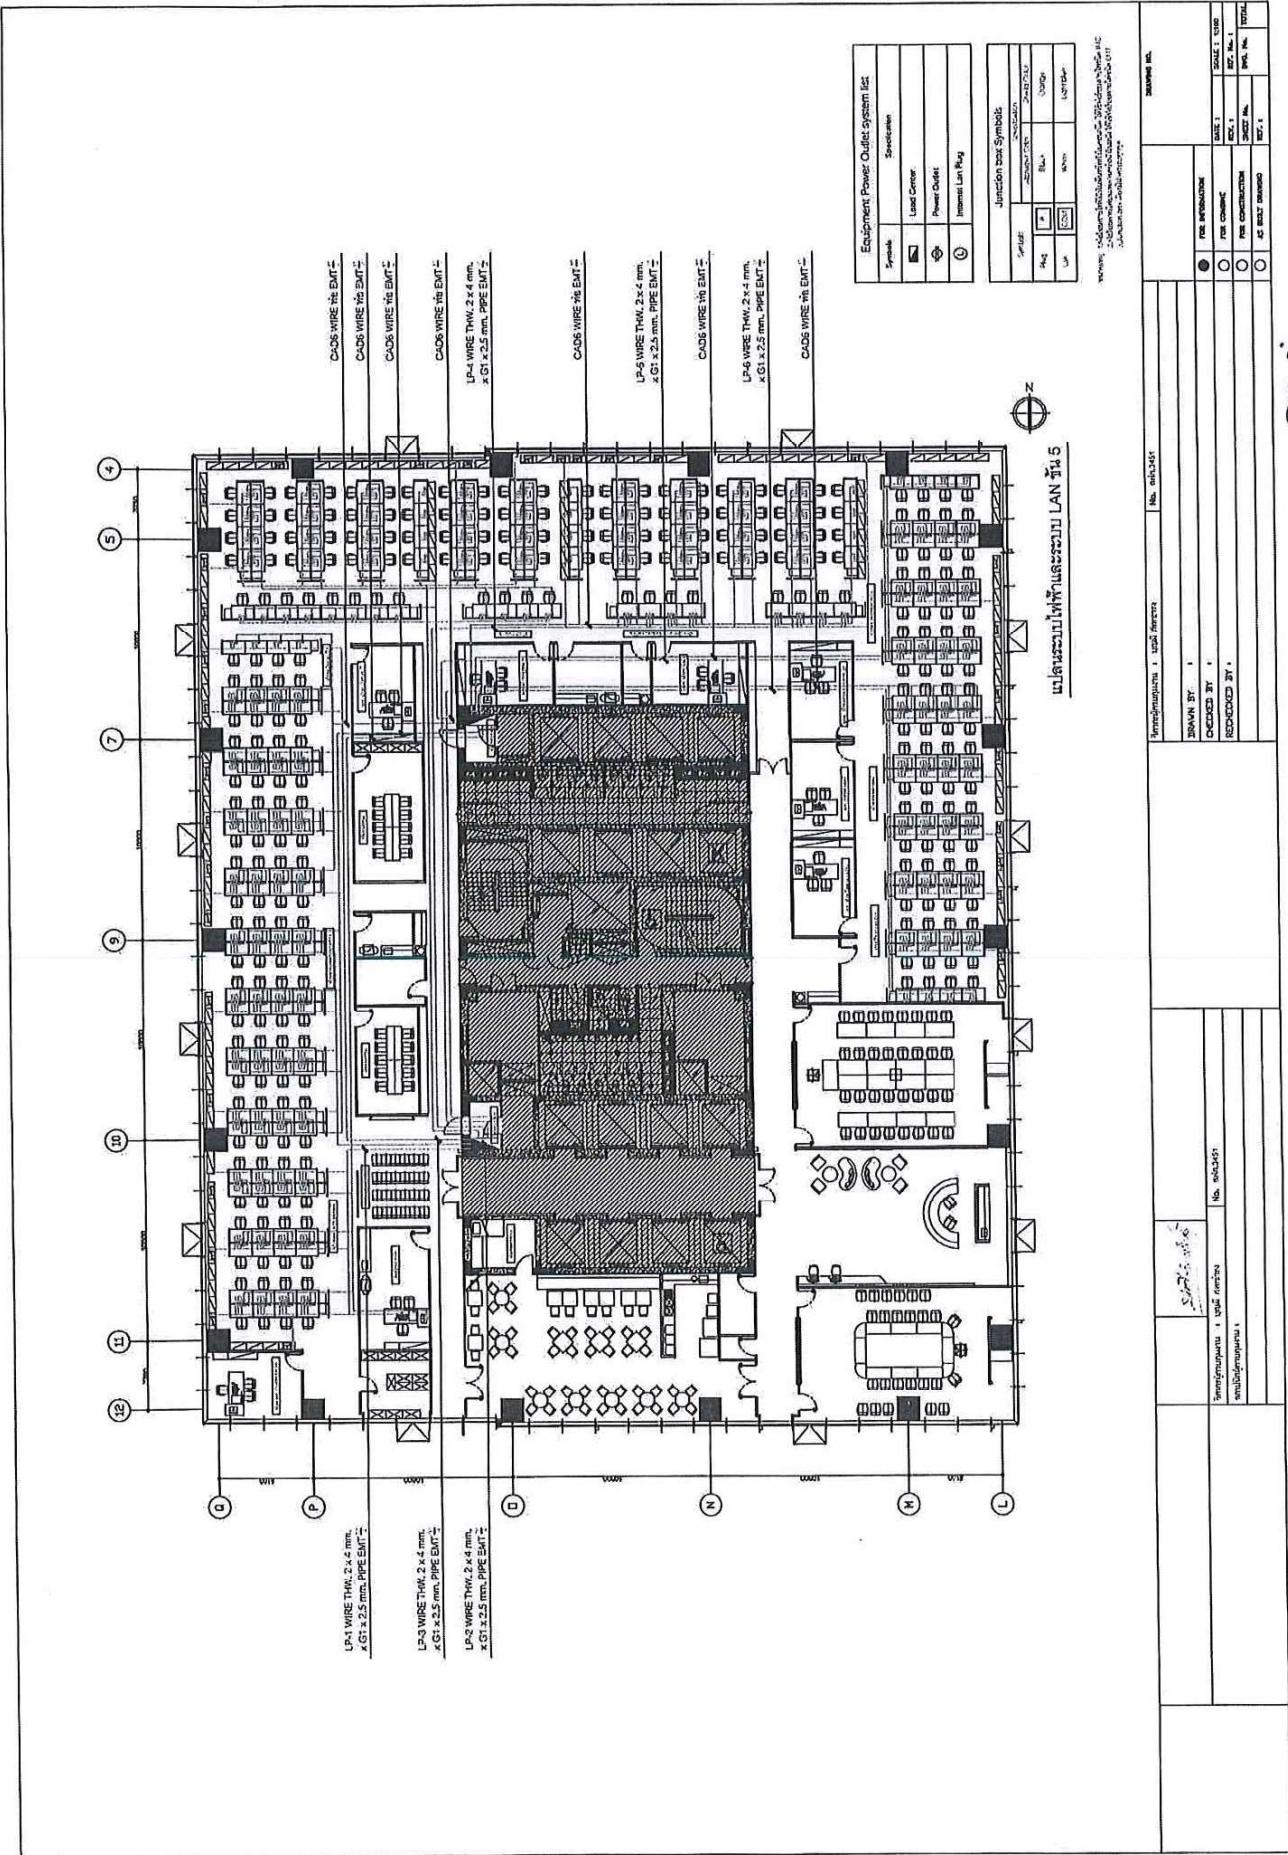

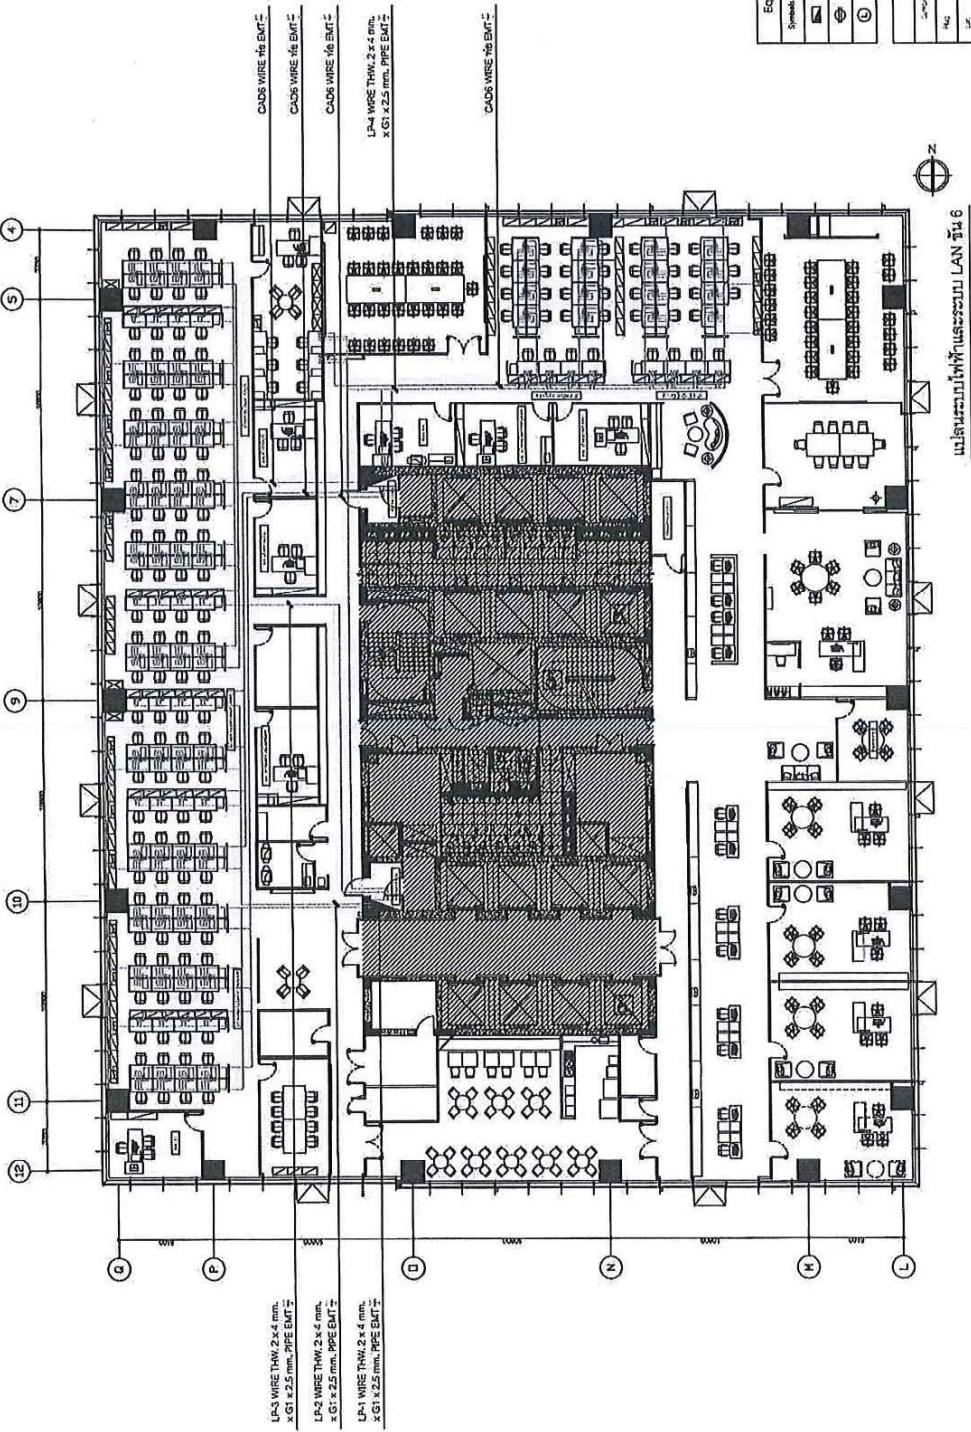


Equipment Power Outlet System List	
Symbol	Description
	Load Center
	Power Outlet
	Isolated Bus Plug

Junction Box Symbols	
Symbol	Description
	Junction Box
	Junction Box with Power Outlets
	Junction Box with Isolated Bus Plugs
	Junction Box with Power Outlets and Isolated Bus Plugs

DRAWING NO.	
BRANCH BY	
CHECKED BY	
RECHECKED BY	
FOR INFORMATION	<input checked="" type="checkbox"/>
FOR COMMERCIAL	<input type="checkbox"/>
FOR CONSTRUCTION	<input type="checkbox"/>
FOR MANUFACTURE	<input type="checkbox"/>
FOR BUSINESS	<input type="checkbox"/>

Engineering Name : विजय कुमार	No. : ०८०२४५१
Engineering Date : १५/०७/२०२२	No. : ०८०२४५१
Tender Document No. : ०८०२४५१ राजस्थान सरकारी बिल्डिंग विभाग	

ຕໍາແທນປະລັດໄຟພ້າ
ແລະ
ຢັກແລນດ້ວຍຕໍາແທນເງິນ

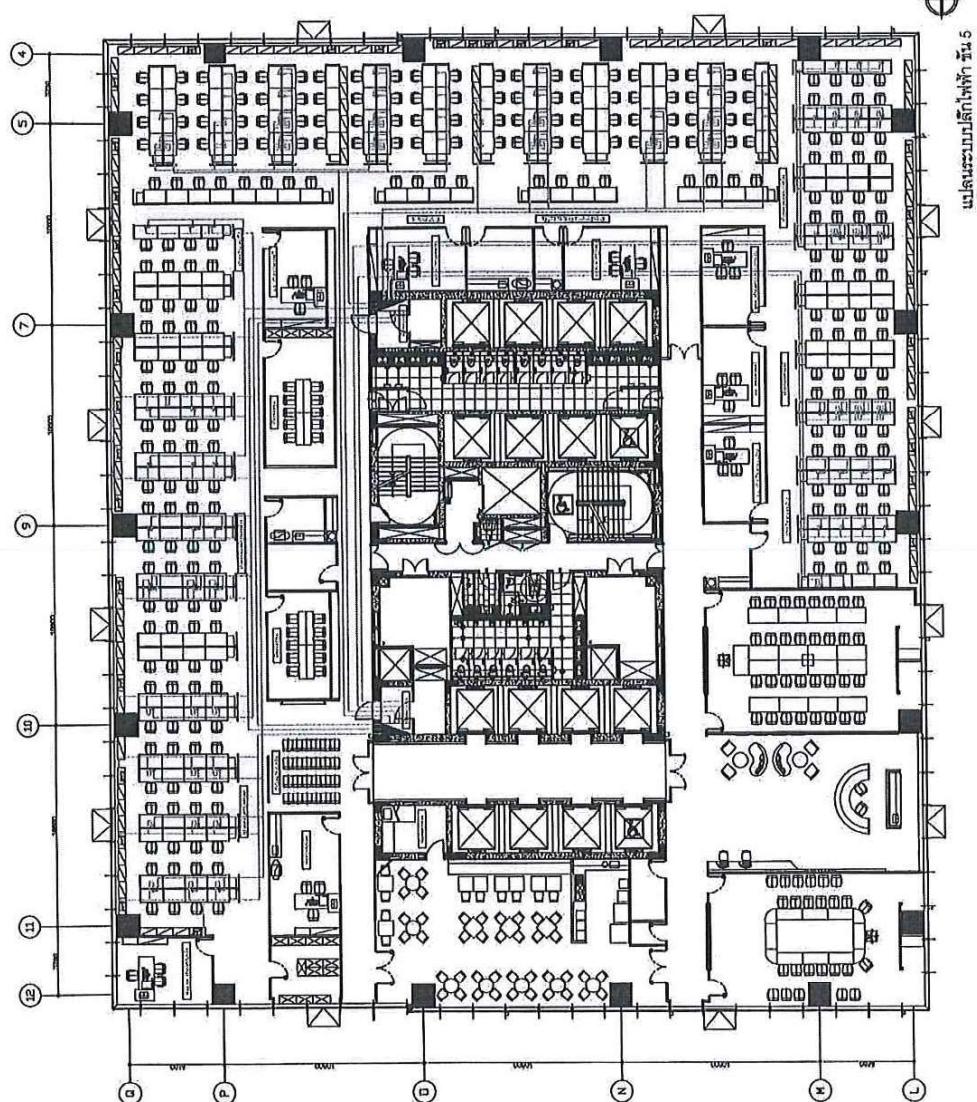


ການສະໝັບສະໜັບ • ລາຍລະອຽດ		No. ລາຍລະອຽດ
DATE : 27	TIME : 10:00 AM	NO. 00000000
CHECKED BY :		RECHECKED BY :
ການສະໝັບສະໜັບ ແລະ ສະໜັບສະໜັບ ທີ່ມີຄວາມຖືກຕະຫຼາດ		
ການສະໝັບສະໜັບ ແລະ ສະໜັບສະໜັບ ທີ່ມີຄວາມຖືກຕະຫຼາດ		
N		

ຕໍາມລາຍລະອຽດ

ຕຳແໜ່ງປະລັກໄຟຟ້າ
ແລະ
ລັດ
ລົກແລນດທີ່ຈະຕໍາແໜ່ງ

ລົກແລນດທີ່ຈະຕໍາແໜ່ງ

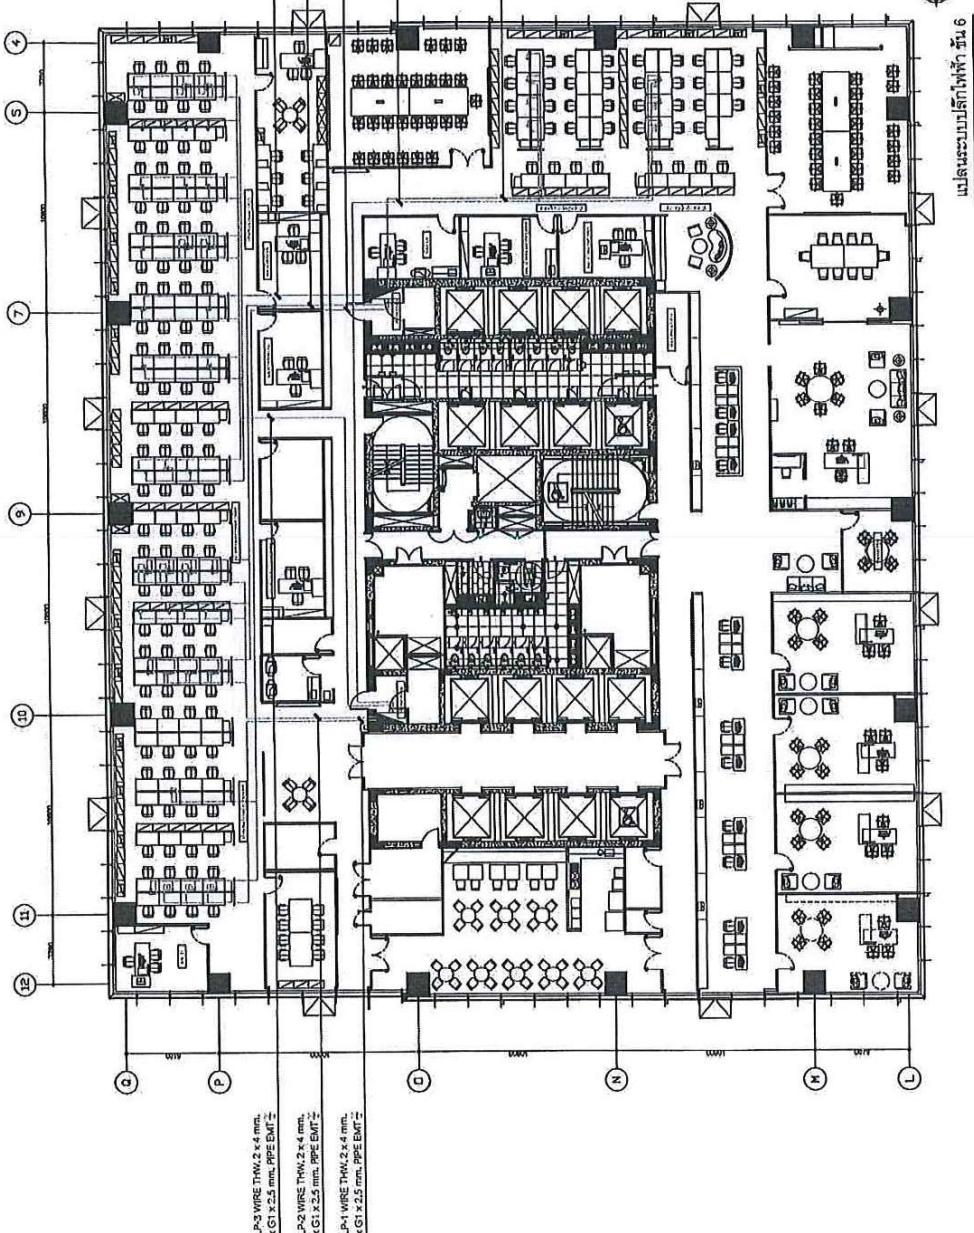


ກະຊວງກະນຸຍາງກົດກົດຕິບຕິດຫຼືກົດກົດເກີດສົດ		No. 00000001	Date 00/00/0000
		Date 00/00/0000	Date 00/00/0000
		Date 00/00/0000	Date 00/00/0000
<input checked="" type="checkbox"/>	FOR INFORMATION	<input type="checkbox"/>	FOR CONSTRUCTION
<input type="checkbox"/>	FOR CHECKING	<input type="checkbox"/>	FOR INSPECTION
<input type="checkbox"/>	RECHECKED BY	<input type="checkbox"/>	DESIGNER
<input type="checkbox"/>	RECHECKED BY	<input type="checkbox"/>	DRAWN
<input type="checkbox"/>	RECHECKED BY	<input type="checkbox"/>	APPROVED DRAWINGS

ສະບັບຮັບຮັບມາ: 1 ສະບັບຮັບຮັບມາ
ສະບັບຮັບຮັບມາ: 1

ບັນຍາ

ຕຳມະນ່ວຍລາຄາໄຟ້
ແລະ
ໄຕກະລົນດີເມື່ອຍາດຕາແຫ່ນ

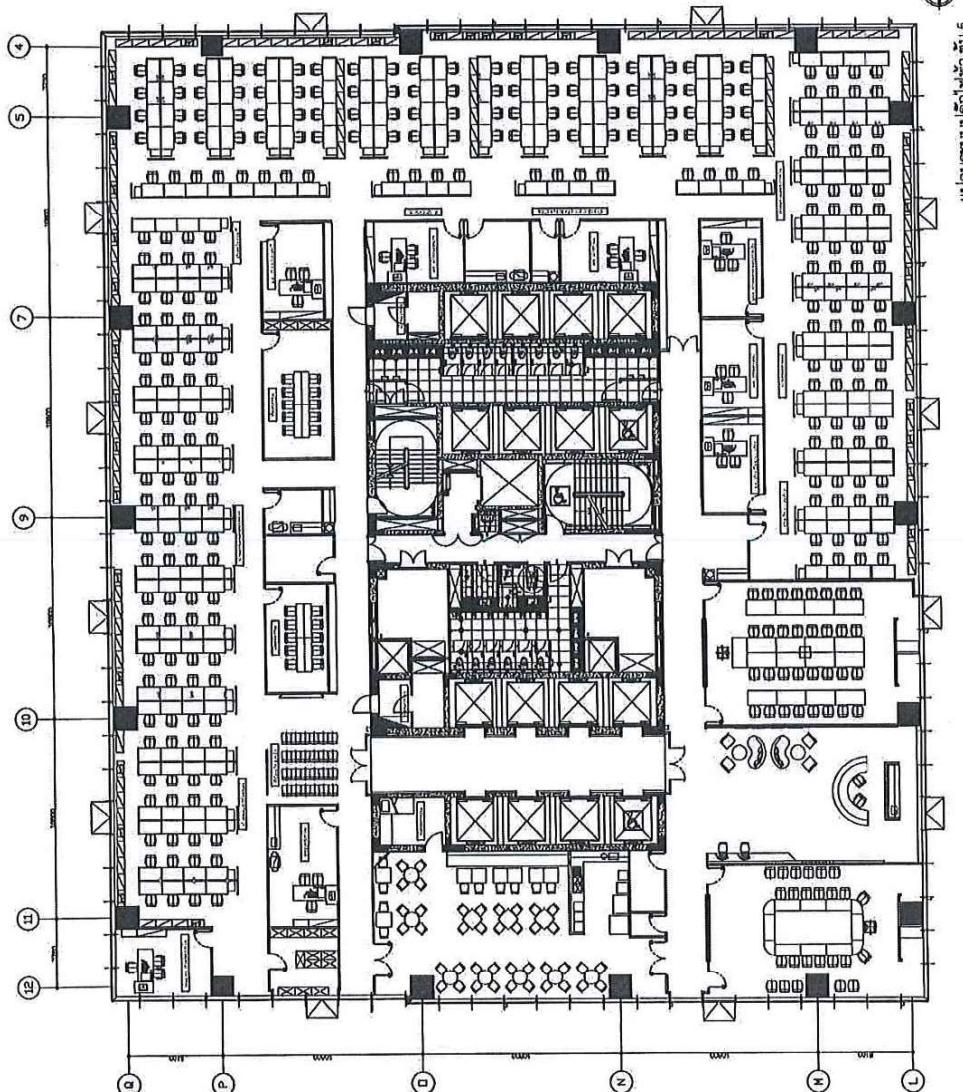

Equipment Power Outlet system	
Symbol	Description
	Land Center
	Power Outlet
	Internet LAN Plug


Junction box Symbols	
Symbol	Description
	Junction box
	Junction box with internal components
	Junction box with internal components and a switch
	Junction box with internal components and a switch

ວຽກຄາງລາຄາໄຟ້ ຂັ້ນ 5

Form No. 5	
DRAWN BY	
CHECKED BY	
RECHECKED BY	
APPROVED BY	
Stamp/Signature	No. 5000-2021
Stamp/Signature	Stamp/Signature
Stamp/Signature	Stamp/Signature

ສະບັບ

ទំនាក់ទំនងក្រុងផ្ទា
តាមរបាយការណ៍

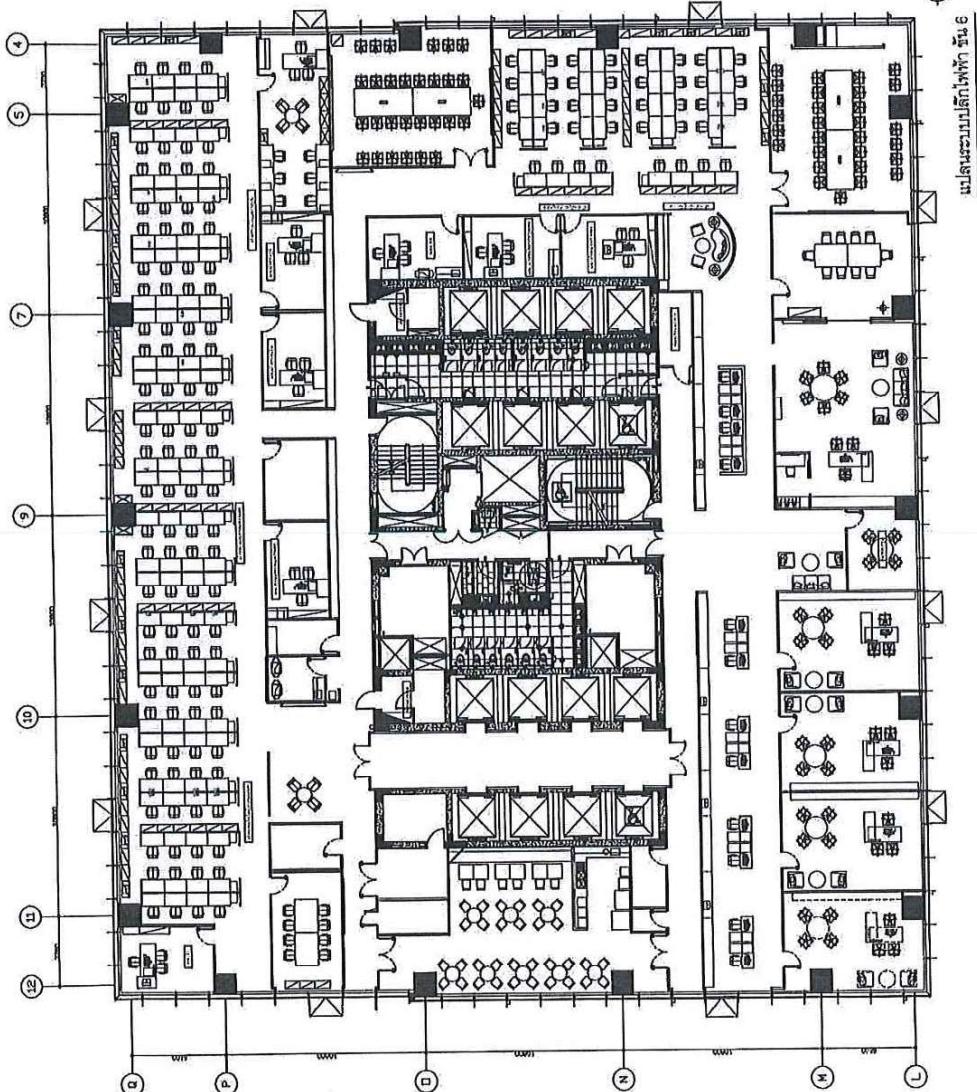


Equipment Power Outlet System Legend		
Symbols:		Symbol Description
	Load Center	
	Power Outlet	
	Internet Lan Plug	
Junction Box Symbols:		
Symbols:		Symbol Description
	Junction Box	
	Junction Box with Power Outlet	
	Junction Box with Internet LAN Plug	
	Junction Box with Power Outlet and Internet LAN Plug	

Form No.:	
FORM INFORMATION	DATE: / / REV. NO.: REF. NO.: VER.:
ISSUED BY	RECHECKED BY
RECHECKED BY	RECHECKED BY
Comments: _____	

សាខាសាស្ត្រ

ចំណាំង់តែការផ្លូវ
ប្រភពនៃម៉ោងទីមួយ
រាជធានីភ្នំពេញ

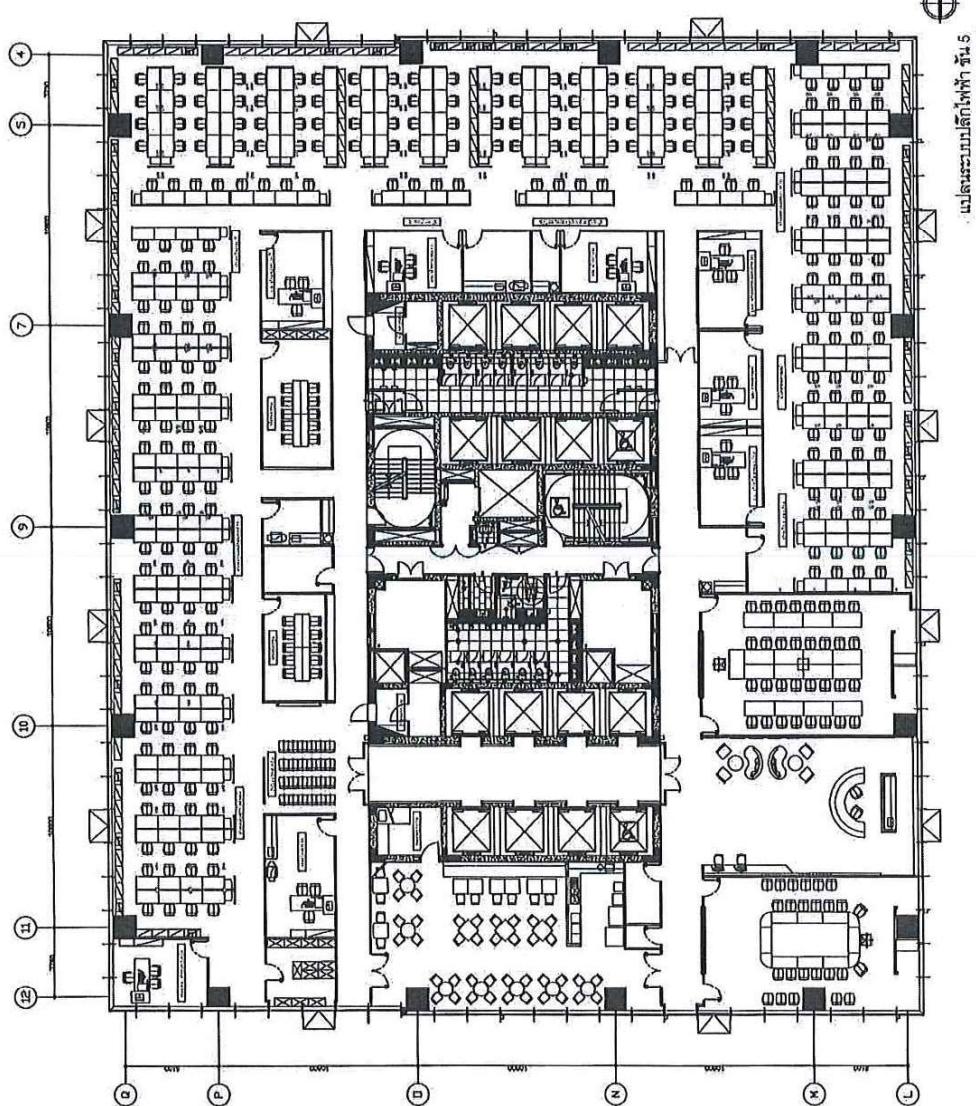


Equipment Power Outlet System List	
Symbol	Description
■	Load Center
●	Power Outlet
◎	Infrared Line Plug

Junction Box Symbols	
Symbol	Description
■	Neutral
●	Phase
△	Line
□	Earth

Symbols	
Symbol	Description
●	For Information
○	For Construction
○	Struct. No.
○	Struct. No.
○	Arch. Drawing

សាកលវិទ្យាល័យជាតិ	ប្រធានាណាព	No. ២០១-៩៤៥
នគរាមិត្តសាស្ត្រ	ប្រធានាណាព	No. ២០១-៩៤៥
នគរាមិត្តសាស្ត្រ		

គំណែនក្រឹង ផែវតាន
ភ្លើង និង អេឡិចត្រូនិក
ប្រព័ន្ធអាសយដ្ឋាន

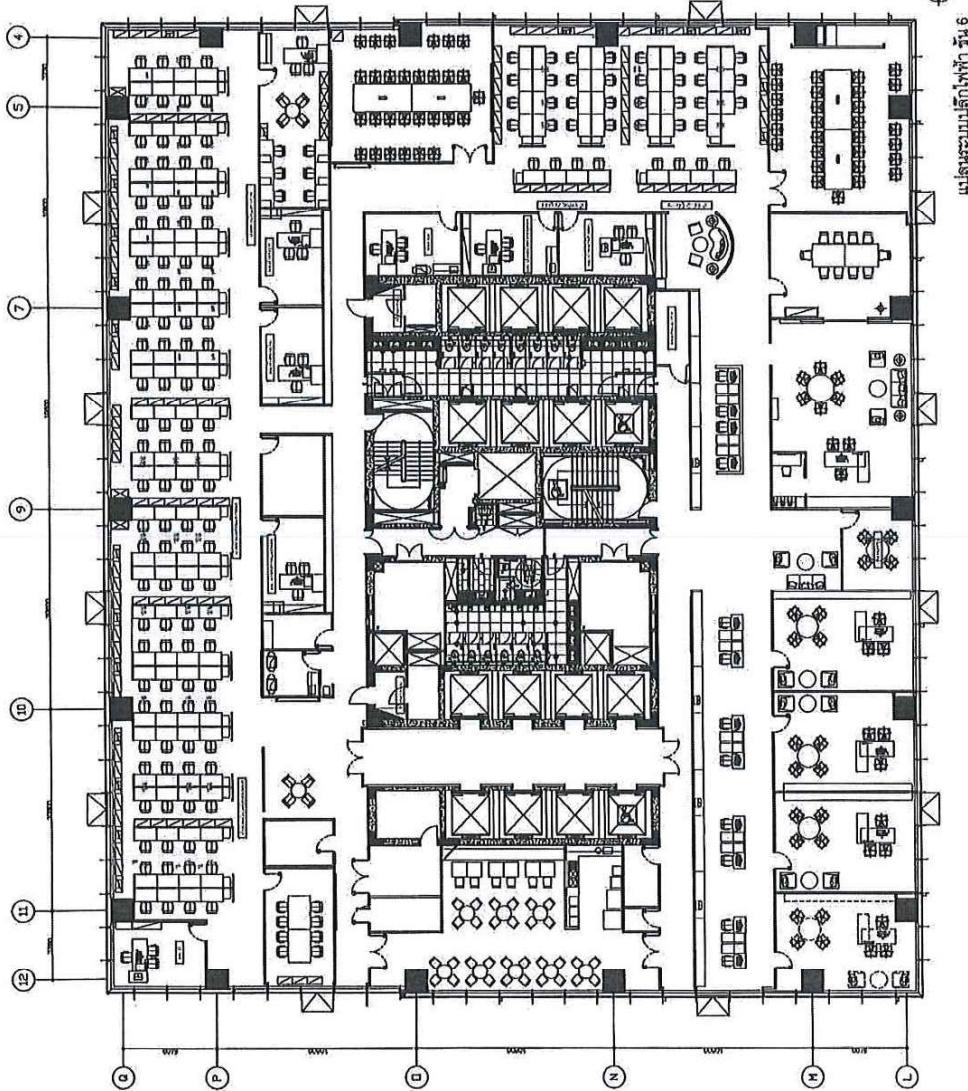

Equipment Power Outlet System List	
Symbol	Description
■	Surveillance
□	Local Control
●	Power Outlet
◎	Information Ring

ការគ្រប់គ្រងសម្រាក និង ការរៀបចំសម្រាក

Junction Box Symbols	
Symbol	Description
■	Junction Box
□	Surveillance Junction Box
△	Power Junction Box
○	Information Junction Box


ការគ្រប់គ្រងសម្រាក និង ការរៀបចំសម្រាក


ក្រសួងពេទ្យ


ផ្លូវ 5

SCALE 1:200

SECTION NO.	02
NAME OF DRAWING	
DATE DRAWN	
DESIGNER	
REVISER	
APPROVING OFFICER	
DATE APPROVED	
OWNER	
PROJECT	

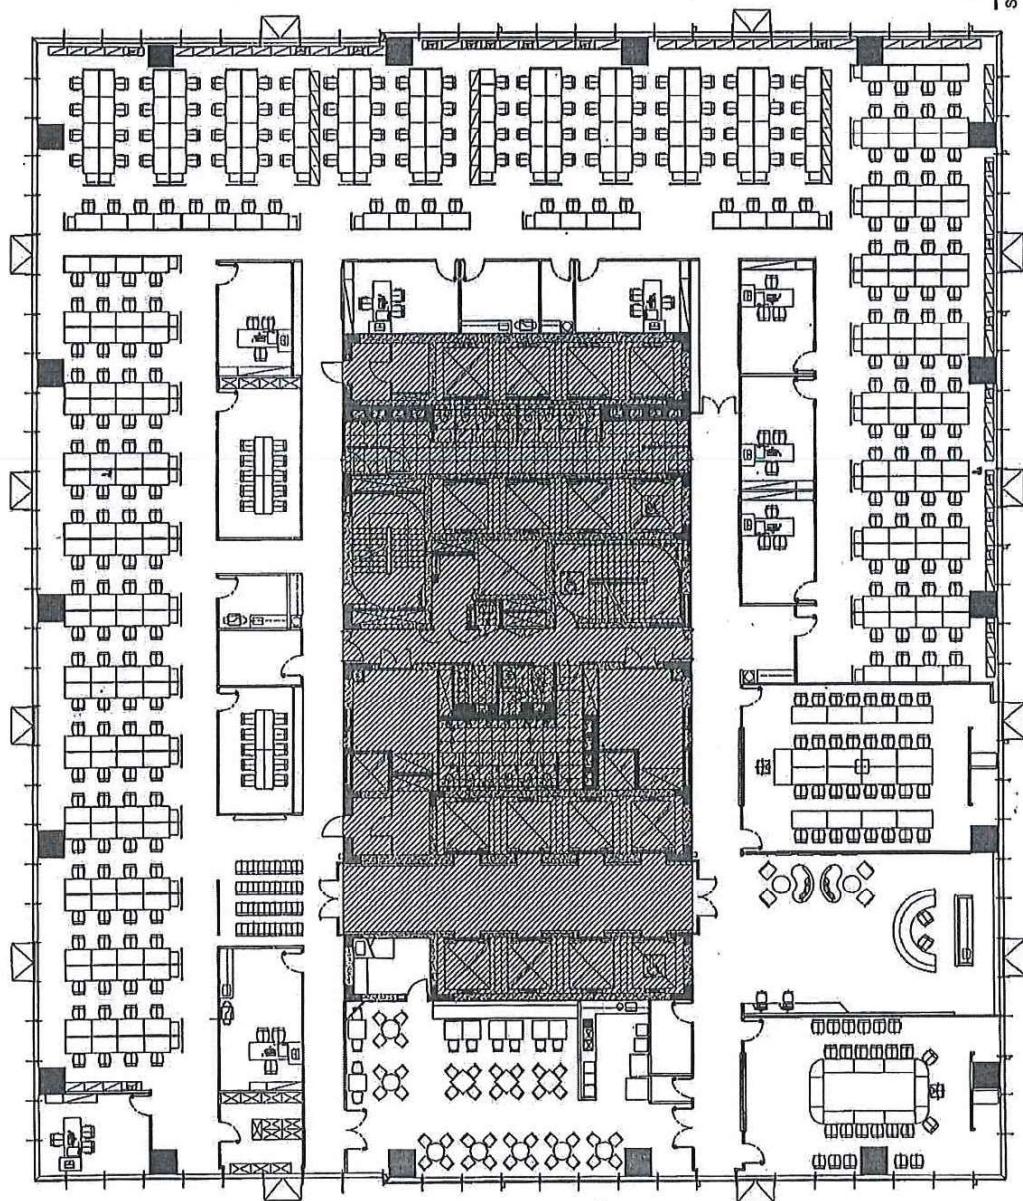


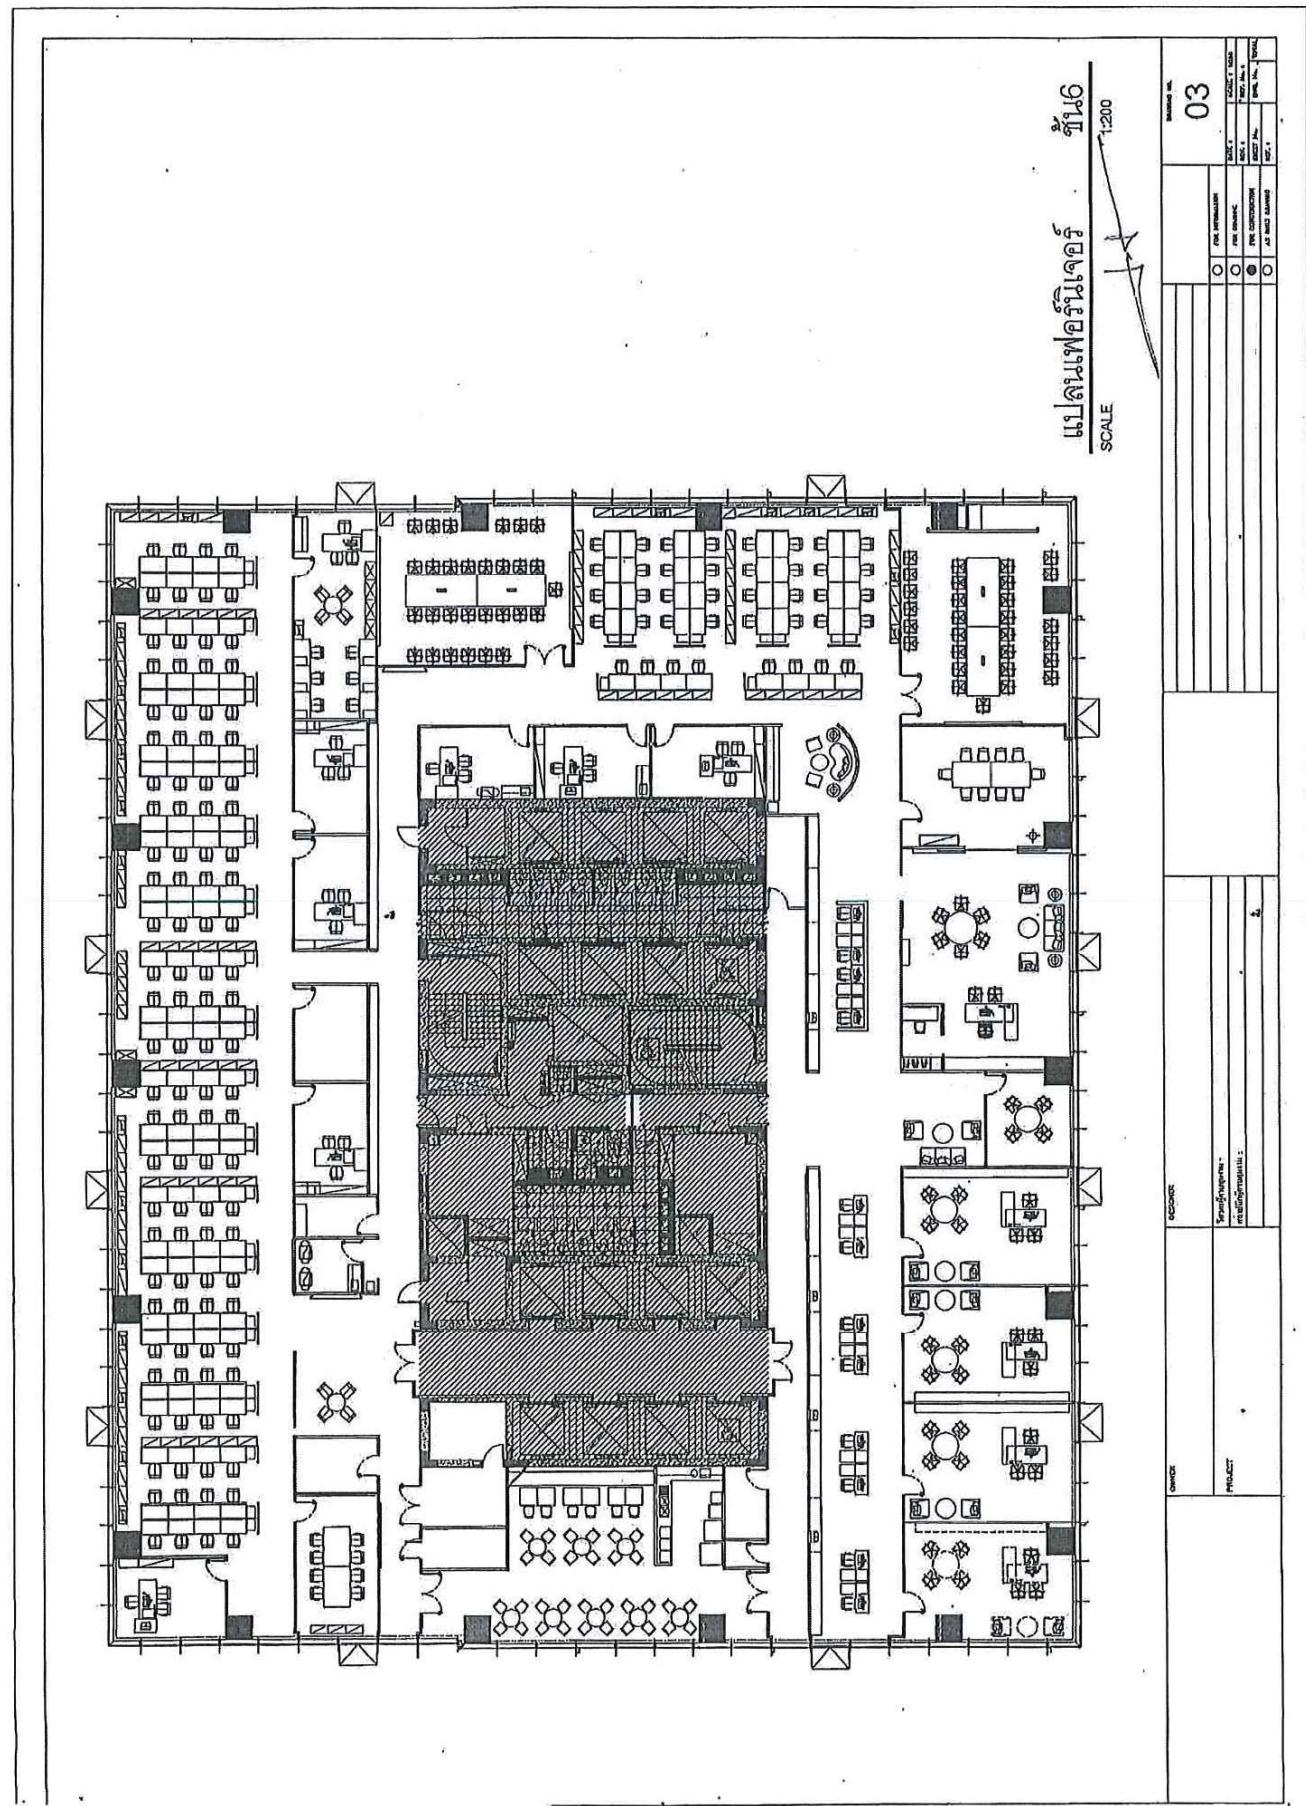

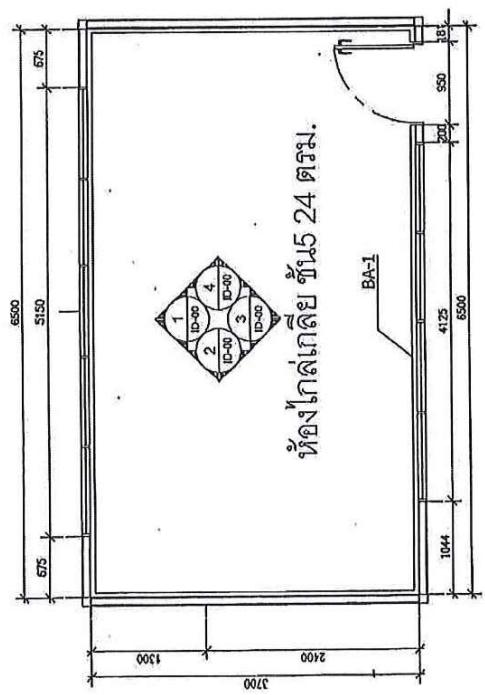


PLAN
SCALE 1 : 50


ຄະນີຕົກລວມປະໂຫຍດ Bolta BVD-304 29.4 ດົກ.
ພື້ນທະຂອກ 25 ດົກ.
ນ້ຳອ່ານຸ່ານ BA-1 ກາງ 19.44 ເມືດ

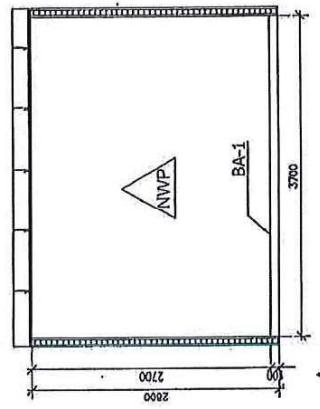


ELEVATION 2
SCALE 1 : 50

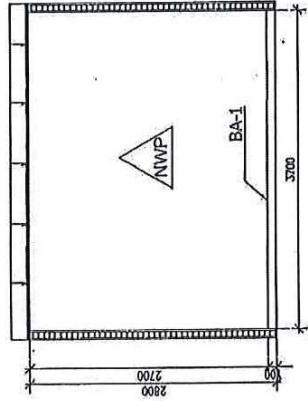

ELEVATION 4
SCALE 1 : 50

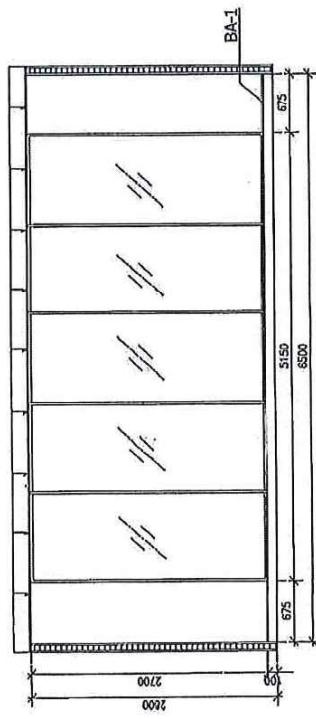

ELEVATION 1
SCALE 1 : 50

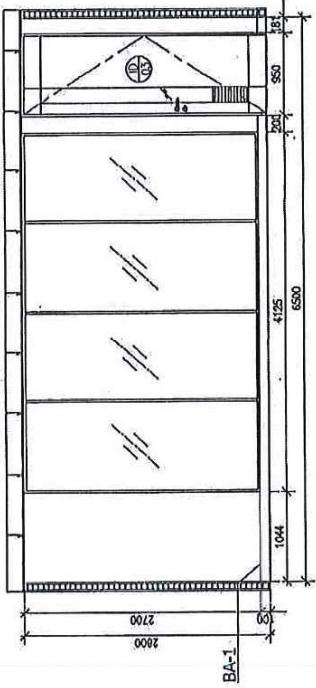


ELEVATION 3
SCALE 1 : 50



ORDER	DESIGNER	CLASSIFICATION	DRAWN BY	REMOVED BY	SCALE	DATE
					1 : 50	04
					1 : 50	
					1 : 50	
					1 : 50	

ດູວໃຈ



ମାନ୍ୟକିଳାରୁପାତ୍ର ବିଲା ବ୍ୟୋ-୩୦୪ ୩୫.୪ ଏକା.
ମାନ୍ୟକିଳା ୧୧.୧ ଏକା.
ପରିମାଣମୁଣ୍ଡା BA-1 ହାତ ୧୩.୯୫ ମିମ୍ବ

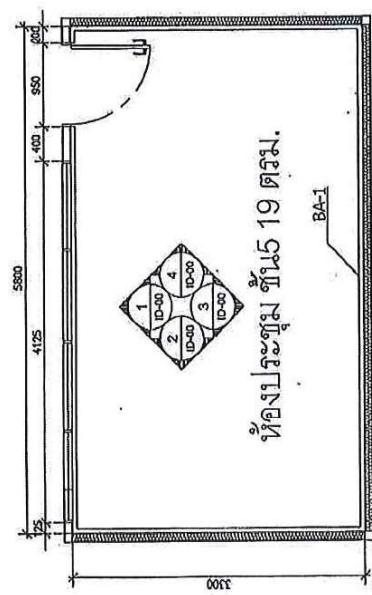

BA-1

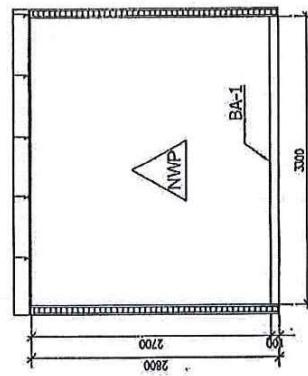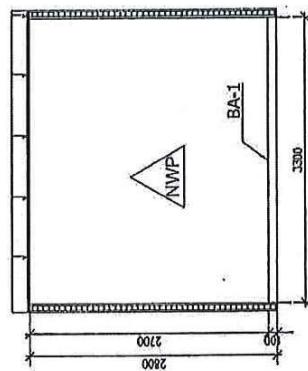


ELEVATION 4
SCALE 1 : 50

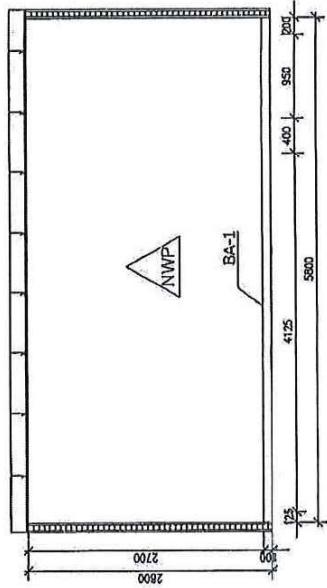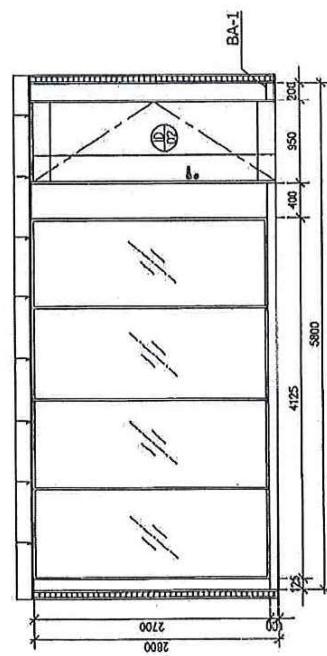

ELEVATION 3
SCALE 1 : 50


OWNER	DESIGNER	DRAWN BY		CHECKED BY		REPRODUCED BY		SUPERVISOR		DRAWING NO.
		NAME	INITIALS	NAME	INITIALS	NAME	INITIALS	NAME	INITIALS	
										05

ସେବା କାର୍ଯ୍ୟ

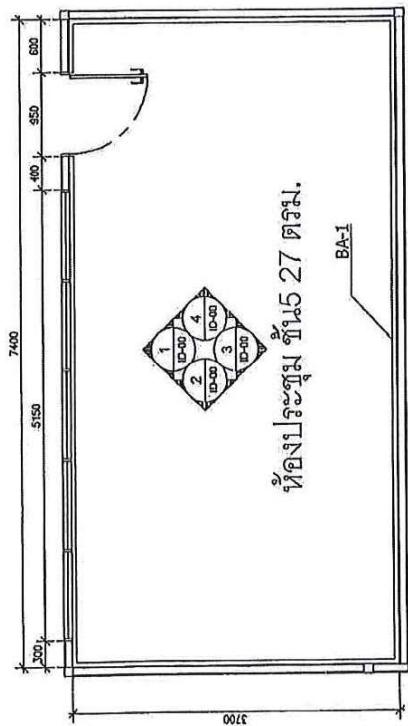

PLAN
SCALE 1 : 50


ផ្ទះលក់សម្រាប់លក់ Bolta BVD-304 43.4 ម៉ែត្រ.
តម្លៃការចាន 13.9 គរាយ.
ដំឡើងបន្ទាន Bk-1 ចាន 21.25 ម៉ែត្រ

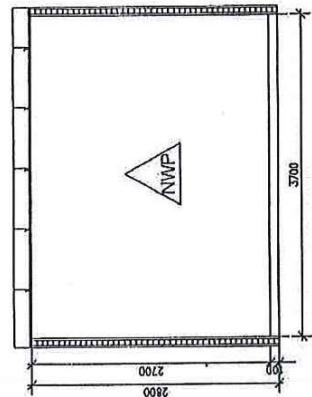



ELEVATION 4
SCALE 1 : 50

ELEVATION 2
SCALE 1 : 50

BA-1

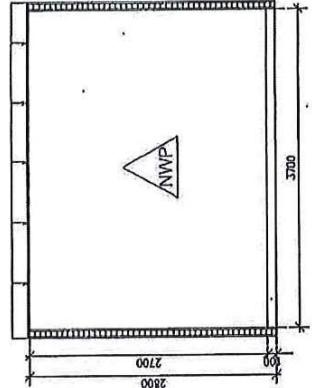




ELEVATION 1
SCALE 1 : 50

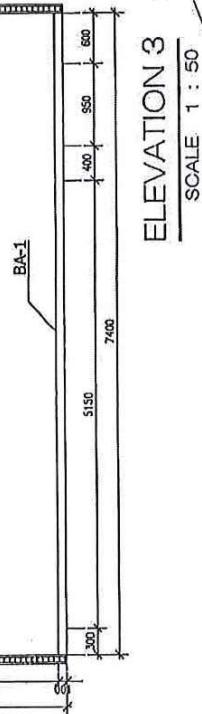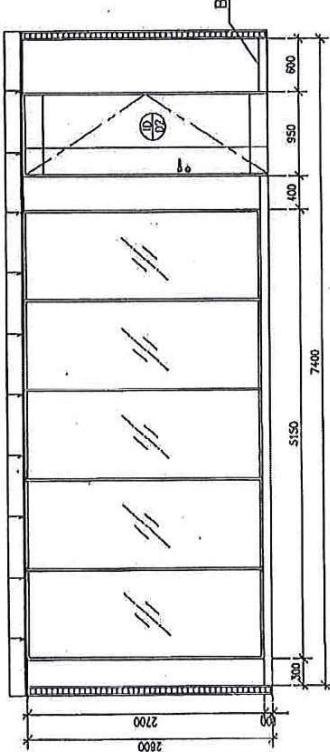



BA-1

DRAWING NO.		06
OWNER	DESIGNER	
SPECIFIC INFORMATION :		
CHARGE BY :		
RECORDED BY :		
PROJECT :		
REF. NO.:	SCALE :	1 : 50
DATE : 05/05/2015	REV. NO.:	
DESIGNER :	SPC. NO.:	
AS DRAWN DESIGNER :	TEST. NO.:	

ផ្ទះលក់សម្រាប់លក់ Bolta BVD-304 43.4 ម៉ែត្រ.

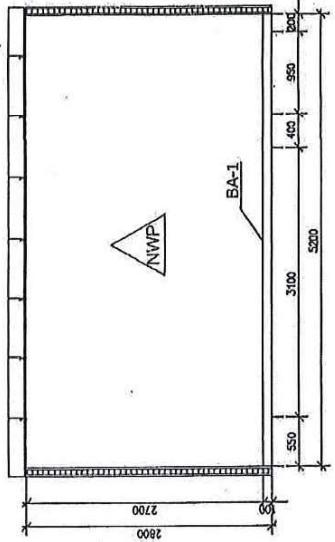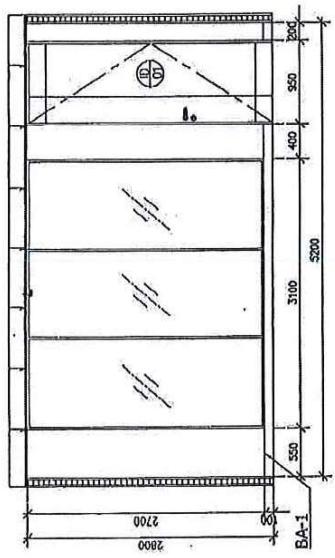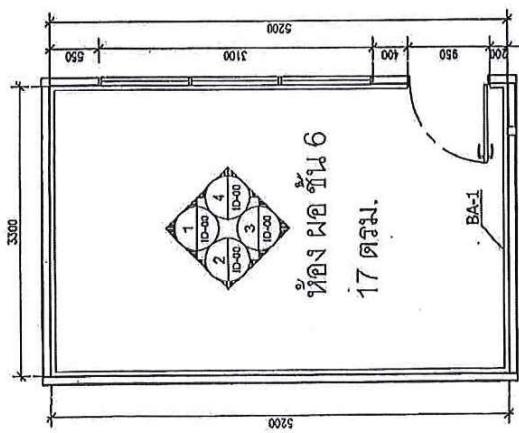


မင်္ဂလာဒေသပြည် Bolta BWD-304 34.9 ဧက。
လမ်းအကျဉ်း 8.3 ဧက၊
ပို့ဆောင်ရန် BA-1 ဧက 15.95 ဧက

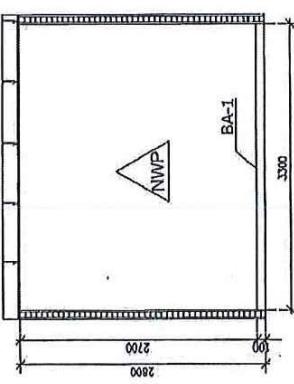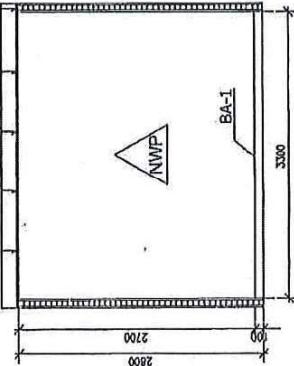


OWNER	DESIGNER	DRAWING INFORMATION:		DRAWING NO.
		BRIEF	DETAILS	
PROJECT	Architectural Drawing - House Construction - Bolta BWD-304	Scale 1 : 50	Sheet No. 1 Rev. 1 Date : 10/08/2023	07
			Sheet No. 2 Rev. 1 Date : 10/08/2023	
			Sheet No. 3 Rev. 1 Date : 10/08/2023	
ပုဂ္ဂန္တ ၆၈


អំពីរក្សា SuperShield Duradeen D100 29.9 ម៉ែត្រ。
នាយករដ្ឋបាល BA-1 ការ 11 មាតស.

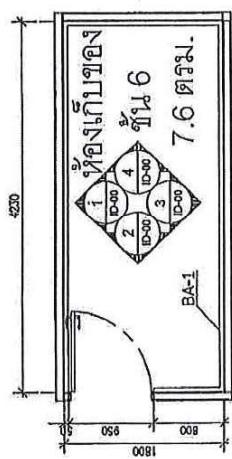


PLAN
SCALE 1 : 50

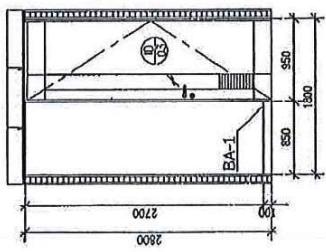


ELEVATION 2
SCALE 1 : 50

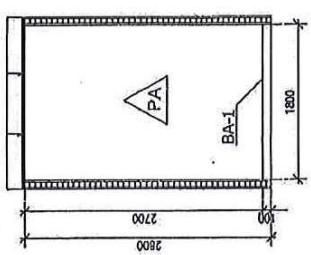

ELEVATION 4
SCALE 1 : 50

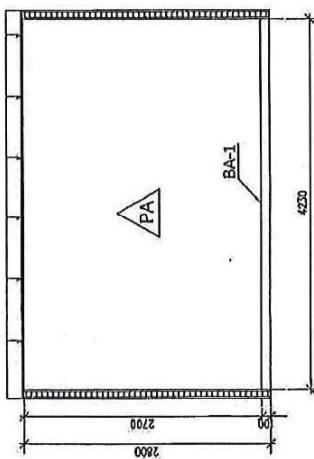

ELEVATION 1
SCALE 1 : 50

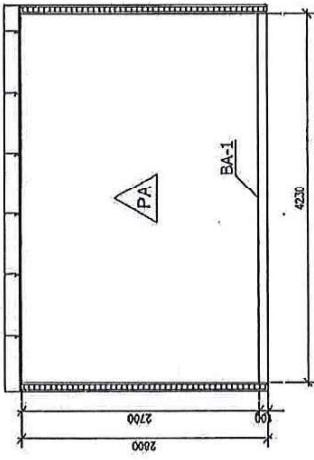


ELEVATION 3
SCALE 1 : 50


OWNER	DESIGNER	ISSUED BY	DATE	SCALE	REV. NO.	SYNTH. NO.	SYNTH. DATE
				<input type="checkbox"/> PRE. DESIGNATION	<input type="checkbox"/> DATE : 1	<input type="checkbox"/> REV. NO. 4	<input type="checkbox"/> SYNTH. NO.
				<input type="checkbox"/> CHECKED BY :	<input type="checkbox"/> PRE. DRAWING	<input type="checkbox"/> DATE : 1	<input type="checkbox"/> SYNTH. DATE
				<input checked="" type="checkbox"/> REVISED BY :	<input type="checkbox"/> PRE. CONSTRUCTION	<input type="checkbox"/> REV. NO. 4	<input type="checkbox"/> SYNTH. NO.
				<input type="checkbox"/> APPROVED BY :	<input type="checkbox"/> PRE. MANUFACTURE	<input type="checkbox"/> DATE : 1	<input type="checkbox"/> SYNTH. DATE
				<input type="checkbox"/> AS BUILT DRAWING	<input type="checkbox"/> PRE. TEST	<input type="checkbox"/> REV. NO. 4	<input type="checkbox"/> SYNTH. NO.

08


ការងារ

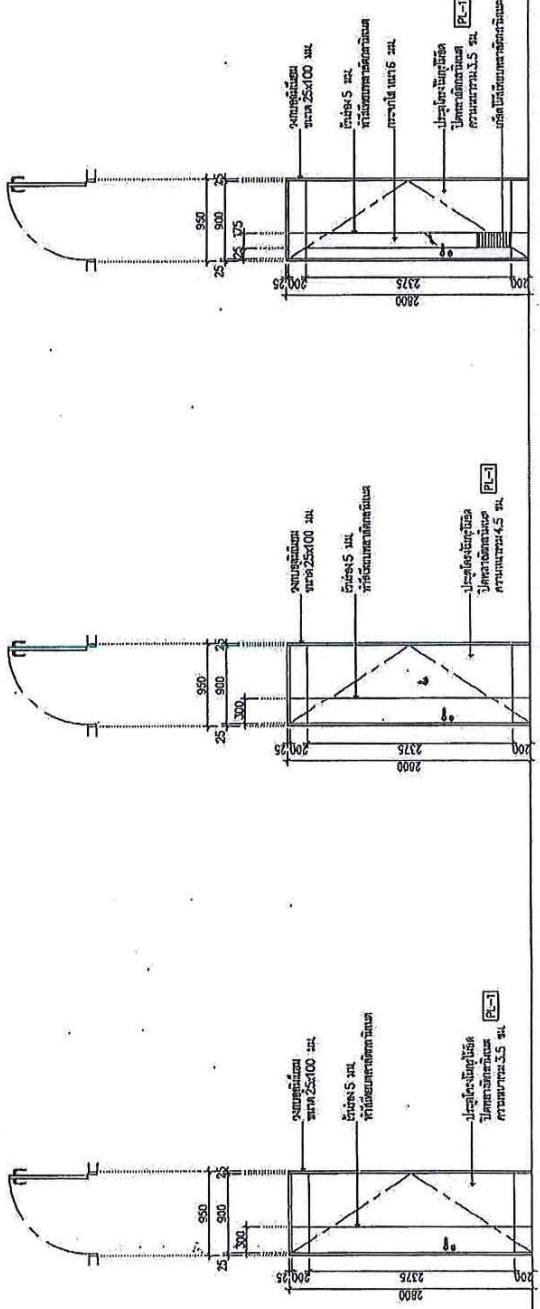

D-03 ប្រជាធិថ្យល់
ការបង្កើតអំពីផ្លូវ

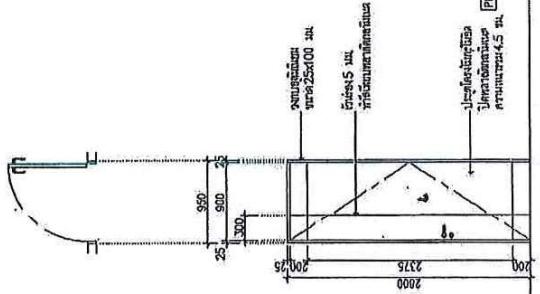

D-02 ប្រជាធិថ្យល់
ការបង្កើតអំពីផ្លូវ

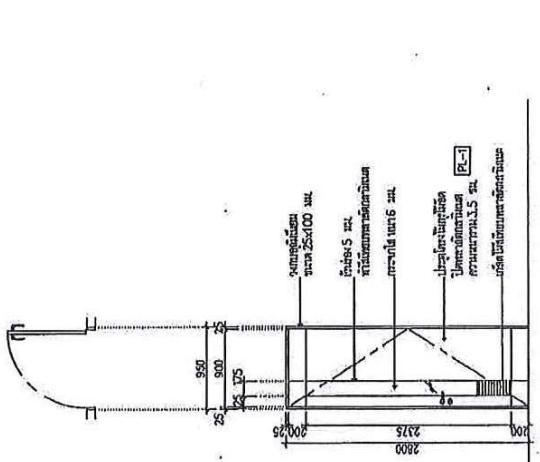

D-05 ប្រជាធិថ្យល់
ការបង្កើតអំពីផ្លូវ

DRAWN BY	CHECKED BY	RECHECKED BY	Scale:		Rev. No.	Date:
			INCHES	METERS		
					09	

01/05/2018

แบบใบเสนอราคาที่กำหนดไว้ในระบบจัดซื้อจัดจ้างภาครัฐด้วยอิเล็กทรอนิกส์

ใบเสนอราคาจ้างด้วยวิธีประกวดราคาอิเล็กทรอนิกส์ (e-bidding)

เรียน

๑. ข้าพเจ้า..... สำนักงานใหญ่ตั้งอยู่เลขที่
.....ถนน..... ตำบล/แขวง.....
อำเภอ/เขต..... จังหวัด..... โทรศัพท์.....
โดย..... ผู้ลงนามข้างท้ายนี้ (ในกรณีผู้รับจ้างเป็นบุคคลธรรมดาให้ใช้ข้อความว่า
ข้าพเจ้า..... อยู่บ้านเลขที่.....
ถนน..... ตำบล/แขวง..... อำเภอ/เขต
..... จังหวัด..... ผู้ถือบัตรประจำตัวประชาชนเลขที่
..... โทรศัพท์.....) โดย..... ได้พิจารณาเงื่อนไข^{เอกสารแนบท้าย}
ต่างๆ ในเอกสารประกวดราคาอิเล็กทรอนิกส์ และเอกสารเพิ่มเติม (ถ้ามี) เลขที่..... โดยตลอด
และยอมรับข้อกำหนดและเงื่อนไขนั้นแล้ว รวมทั้งรับรองว่า ข้าพเจ้าเป็นผู้มีคุณสมบัติครบถ้วน
ตามที่กำหนดและไม่เป็นผู้ทึ้งงานของหน่วยงานของรัฐ
๒. ข้าพเจ้าขอเสนอที่จะทำงานจ้าง..... ตามข้อกำหนดเงื่อนไขรายละเอียด
แห่งเอกสารประกวดราคาอิเล็กทรอนิกส์ ตามราคางวดที่ได้ระบุไว้ในใบเสนอราคาฯ เป็นเงินทั้งสิ้น^{เอกสารแนบท้าย}
..... บาท (.....) ซึ่งได้รวมภาษีมูลค่าเพิ่มตลอดจนภาษีอากรอื่นๆ
และค่าใช้จ่ายทั้งปวงไว้ด้วยแล้ว
๓. ข้าพเจ้าจะยืนคำเสนอราคานี้เป็นระยะเวลา..... วัน ตั้งแต่วันยื่นข้อเสนอ
และ ° อาจรับคำเสนออีก..... วัน เวลาใดก็ได้ก่อนที่จะครบกำหนดระยะเวลาดังกล่าว หรือระยะเวลา
ที่ได้ยืดออกไปตามเหตุผลอันสมควรที่ ° ร้องขอ
๔. ข้าพเจ้ารับรองว่าจะส่งมอบงานตามเงื่อนไขที่เอกสารประกวดราคาอิเล็กทรอนิกส์กำหนดไว้
๕. ในกรณีที่ข้าพเจ้าได้รับการพิจารณาให้เป็นผู้ชนะการประกวดราคาอิเล็กทรอนิกส์
ข้าพเจ้ารับรองที่จะ
- ๕.๑ ทำสัญญาตามแบบสัญญาจ้างแบบท้ายเอกสารการประกวดราคาอิเล็กทรอนิกส์หรือ^{เอกสารแนบท้าย}
ตามที่สำนักงานอัยการสูงสุดได้แก้ไขเพิ่มเติมแล้ว กับ ° ภายใน..... วัน นับถ้วนจากวันที่
ได้รับหนังสือให้ไปทำสัญญา
- ๕.๒ มอบหลักประกันการปฏิบัติตามสัญญา ตามที่ระบุไว้ในข้อ ๗ ของเอกสารการประกวดราคา
อิเล็กทรอนิกส์ให้แก่ ° ขณะที่ได้ลงนามในสัญญางานเป็นจำนวนร้อยละ..... ของราคากำหนดสัญญา
ที่ได้ระบุไว้ในใบเสนอราคาฯ เพื่อเป็นหลักประกันการปฏิบัติตามสัญญาโดยถูกต้องและครบถ้วน
หากข้าพเจ้าไม่ปฏิบัติให้ครบถ้วนตามที่ระบุในข้อ ๕.๑ และ/หรือข้อ ๕.๒ ดังกล่าว
ข้างต้น ข้าพเจ้ายอมชดใช้ค่าเสียหายใดๆ ที่อาจมีแก่..... ° และ..... ° มีสิทธิจะให้
ผู้ยื่นข้อเสนอรายอื่นเป็นผู้ชนะการประกวดราคาอิเล็กทรอนิกส์ได้ หรือ..... ° อาจดำเนินการ
จัดจ้างการประกวดราคาอิเล็กทรอนิกส์ใหม่ก็ได้
๖. ข้าพเจ้ายอมรับว่า ° ไม่มีความผูกพันที่จะรับคำเสนออีก หรือใบเสนอราคาใดๆ
รวมทั้งไม่ต้องรับผิดชอบในค่าใช้จ่ายใดๆ อันอาจเกิดขึ้นในการที่ข้าพเจ้าได้เข้ายื่นข้อเสนอครั้งนี้

๗. เพื่อเป็นประกันในการปฏิบัติโดยถูกต้อง ตามที่ได้ทำความเข้าใจและผูกพันแห่งคำเสนอณ์
ข้าพเจ้าขอมอบ.....เพื่อเป็นหลักประกันการเสนอราคา เป็นจำนวนเงิน.....บาท
(.....) มาพร้อมนี้

๘. ข้าพเจ้าได้ตรวจสอบตัวเลขและตรวจสอบเอกสารต่างๆ ที่ได้ยื่นพร้อมใบเสนอราคานี้
โดยละเอียดแล้ว และเข้าใจดีว่า^๑ ไม่ต้องรับผิดชอบใดๆ ในความผิดพลาดหรือตกหล่น

๙. ใบเสนอราคานี้ ได้ยื่นเสนอโดยบริษัทชื่อติดรวม และประสาชา葛ลัssonl หรือการสมรู้ร่วมคิดกัน
โดยไม่มีขอบตัวยกหมายกับบุคคลใดบุคคลหนึ่ง หรือหุ้นส่วน บริษัทใดๆ ที่ได้ยื่นข้อเสนอ
ในคราวเดียวกัน

เสนอมา ณ วันที่..... เดือน..... พ.ศ.

ลงชื่อ

(.....)

ตำแหน่ง.....

หมายเหตุ

^๑ ให้ระบุชื่อย่อของหน่วยงานของรัฐที่ดำเนินการจัดซื้อ เช่น กรุํม หรือจังหวัด หรือที่ใดๆ เป็นต้น

แบบสัญญาจ้าง

แบบสัญญา
สัญญาจ้างทำของ

สัญญาเลขที่ (๑)

สัญญาฉบับนี้ทำขึ้น ณ

ตำบล/แขวง..... อำเภอ/เขต.....

จังหวัด..... เมื่อวันที่ เดือน พ.ศ.

ระหว่าง..... (๒)

โดย (๓)

ซึ่งต่อไปในสัญญานี้เรียกว่า “ผู้ว่าจ้าง” ฝ่ายหนึ่ง กับ..... (๔ ก)

ซึ่งจดทะเบียนเป็นนิตบุคคล ณ

มีสำนักงานใหญ่อยู่เลขที่ ถนน..... ตำบล/แขวง.....

อำเภอ/เขต..... จังหวัด..... โดย.....

ผู้มีอำนาจลงนามผูกพันนิตบุคคลประภูมตามหนังสือรับรองของสำนักงานทะเบียนหุ้นส่วนบริษัท

ลงวันที่..... (๕)(และหนังสือมอบอำนาจลงวันที่) แบบท้ายสัญญานี้

(๖)ในกรณีที่ผู้รับจ้างเป็นบุคคลธรรมดายให้ใช้ชื่อความว่า กับ (๔ ข)

อยู่บ้านเลขที่ ถนน..... ตำบล/แขวง

อำเภอ/เขต..... จังหวัด..... ผู้ถือบัตรประจำตัวประชาชน

เลขที่..... ดังประภูมามำเนาบัตรประจำตัวประชาชนแบบท้ายสัญญานี้) ซึ่งต่อไปใน
สัญญานี้เรียกว่า “ผู้รับจ้าง” อีกฝ่ายหนึ่ง

คู่สัญญาได้ตกลงกันมีข้อความดังต่อไปนี้

ข้อ ๑ ข้อตกลงว่าจ้าง

ผู้ว่าจ้างตกลงจ้างและผู้รับจ้างตกลงรับจ้างทำงาน..... (๗)

ณ ตำบล/แขวง..... อำเภอ/เขต

จังหวัด..... ตามข้อกำหนดและเงื่อนไขแห่งสัญญานี้รวมทั้งเอกสารแนบท้ายสัญญา

ผู้รับจ้างตกลงที่จะจดหมายแรงงานและวัสดุ เครื่องมือเครื่องใช้ ตลอดจนอุปกรณ์ต่างๆ
ชนิดใดเพื่อใช้ในงานจ้างตามสัญญานี้

ข้อ ๒ เอกสารอันเป็นส่วนหนึ่งของสัญญา

เอกสารแนบท้ายสัญญาดังต่อไปนี้ให้ถือเป็นส่วนหนึ่งของสัญญานี้

๒.๑ ผนวก ๑.....(รายละเอียดงานจ้าง)..... จำนวน.....(.....) หน้า

๒.๒ ผนวก ๒.....(ใบเสนอราคา)..... จำนวน.....(.....) หน้า
..... ฯลฯ

ความได้ในเอกสารแนบท้ายสัญญาที่ขัดหรือแย้งกับข้อความในสัญญานี้ ให้ใช้ข้อความ
ในสัญญานี้บังคับ และในกรณีที่เอกสารแนบท้ายสัญญาขัดแย้งกันเอง ผู้รับจ้างจะต้องปฏิบัติตามคำวินิจฉัย
ของผู้ว่าจ้าง คำวินิจฉัยของผู้ว่าจ้างให้ถือเป็นที่สุด และผู้รับจ้างไม่มีสิทธิเรียกร้องค่าจ้าง หรือค่าเสียหาย
หรือค่าใช้จ่ายใดๆ เพิ่มเติมจากผู้ว่าจ้างทั้งสิ้น

ข้อ ๓ หลักประกันการปฏิบัติตามสัญญา

ในขณะทำสัญญานี้ผู้รับจ้างได้นำหลักประกันเป็น..... (๙)

เป็นจำนวนเงิน..... บาท (.....) ซึ่งเท่ากับร้อยละ.....(๙).....(๙).....

ของราคาค่าจ้างตามสัญญา มาก่อนให้แก่ผู้ว่าจ้างเพื่อเป็นหลักประกันการปฏิบัติตามสัญญานี้

(๑๐)กรณีผู้รับจ้างใช้หนังสือค้ำประกันมาเป็นหลักประกันการปฏิบัติตามสัญญา หนังสือค้ำประกันดังกล่าวจะต้องออกโดยธนาคารที่ประกอบกิจการในประเทศไทย หรือโดยบริษัทเงินทุน หรือบริษัทเงินทุนหลักทรัพย์ที่ได้รับอนุญาตให้ประกอบกิจการเงินทุนเพื่อการพาณิชย์และประกอบธุรกิจ ค้ำประกันตามประกาศของธนาคารแห่งประเทศไทย ตามรายชื่อบริษัทเงินทุนที่ธนาคารแห่งประเทศไทย แจ้งเวียนให้ทราบตามแบบที่คณะกรรมการนโยบายการจัดซื้อจัดจ้างและการบริหารพัสดุภาครัฐกำหนด หรืออาจเป็นหนังสือค้ำประกันอิเล็กทรอนิกส์ตามวิธีการที่กรมบัญชีกลางกำหนดก็ได้ และจะต้องมีอายุ การค้ำประกันตลอดไปจนกว่าผู้รับจ้างพ้นข้อผูกพันตามสัญญานี้

หลักประกันที่ผู้รับจ้างนำมาบุนให้ตามวรรคหนึ่ง จะต้องมีอายุครอบคลุมความรับผิด ทั้งปวงของผู้รับจ้างตลอดอายุสัญญา ถ้าหลักประกันที่ผู้รับจ้างนำมาบุนให้ดังกล่าวลดลงหรือเสื่อมค่าลง หรือมีอายุไม่ครอบคลุมถึงความรับผิดของผู้รับจ้างตลอดอายุสัญญา ไม่ว่าด้วยเหตุใดๆ ก็ตาม รวมถึงกรณี ผู้รับจ้างส่งมอบงานล่าช้า เป็นเหตุให้ระยะเวลาแล้วเสร็จหรือวันครบกำหนดความรับผิดในความชำรุด บกพร่องตามสัญญาเปลี่ยนแปลงไป ไม่ว่าจะเกิดขึ้นคราวใด ผู้รับจ้างต้องหาหลักประกันใหม่หรือ หลักประกันเพิ่มเติมให้มีจำนวนครบถ้วนตามวรรคหนึ่งมาบุนให้แก่ผู้ว่าจ้างภายใน.....(.....) วัน นับถัดจากวันที่ได้รับแจ้งเป็นหนังสือจากผู้ว่าจ้าง

หลักประกันที่ผู้รับจ้างนำมาบุนไว้ตามข้อนี้ ผู้ว่าจ้างจะคืนให้แก่ผู้รับจ้างโดยไม่มี ดอกเบี้ยเมื่อผู้รับจ้างพ้นจากข้อผูกพันและความรับผิดทั้งปวงตามสัญญานี้แล้ว

ข้อ ๔ ค่าจ้างและการจ่ายเงิน

(๑)(ก) สำหรับการจ่ายเงินค่าจ้างให้ผู้รับจ้างเป็นงวด

ผู้ว่าจ้างตกลงจ่ายและผู้รับจ้างตกลงรับเงินค่าจ้างจำนวนเงิน..... บาท (.....) ซึ่งได้รวมภาษีมูลค่าเพิ่ม จำนวน..... บาท (.....) ตลอดจนภาษีอากรอื่นๆ และค่าใช้จ่ายทั้งปวงด้วยแล้ว โดยกำหนดการจ่ายเงินเป็นงวดๆ ดังนี้
งวดที่ ๑ เป็นจำนวนเงิน..... บาท (.....)
เมื่อผู้รับจ้างได้ปฏิบัติงาน..... ให้แล้วเสร็จภายใน.....
งวดที่ ๒ เป็นจำนวนเงิน..... บาท (.....)
เมื่อผู้รับจ้างได้ปฏิบัติงาน..... ให้แล้วเสร็จภายใน.....

..... ฯลฯ.....

งวดสุดท้าย เป็นจำนวนเงิน..... บาท (.....)

เมื่อผู้รับจ้างได้ปฏิบัติงานทั้งหมดให้แล้วเสร็จเรียบร้อยตามสัญญาและผู้ว่าจ้างได้ตรวจรับงานจ้างตามข้อ ๑๑ ไว้โดยครบถ้วนแล้ว

(๑๒)(ข) สำหรับการจ่ายเงินค่าจ้างให้ผู้รับจ้างครึ่งเดียว

ผู้ว่าจ้างตกลงจ่ายและผู้รับจ้างตกลงรับเงินค่าจ้างจำนวนเงิน..... บาท (.....) ซึ่งได้รวมภาษีมูลค่าเพิ่ม จำนวน..... บาท (.....) ตลอดจนภาษีอากรอื่นๆ และค่าใช้จ่ายทั้งปวงด้วยแล้ว เมื่อผู้รับจ้างได้ปฏิบัติงานทั้งหมดให้แล้วเสร็จ เรียบร้อยตามสัญญาและผู้ว่าจ้างได้ตรวจรับงานจ้างตามข้อ ๑๑ ไว้โดยครบถ้วนแล้ว

(๑๓) การจ่ายเงินตามเงื่อนไขแห่งสัญญาณี้ ผู้ว่าจังจะโอนเงินเข้าบัญชีเงินฝากธนาคารของผู้รับจ้าง ซึ่อธนาคาร.....สาขา.....ชื่อบัญชี.....เลขที่บัญชี.....ทั้งนี้ ผู้รับจ้างตกลงเป็นผู้รับภาระเงินค่าธรรมเนียมหรือค่าบริการอื่นใดเกี่ยวกับการโอน รวมทั้งค่าใช้จ่ายอื่นใด (ถ้ามี) ที่ธนาคารเรียกเก็บ และยินยอมให้มีการหักเงินตังกล่าวจากจำนวนเงินโอนในงวดนั้นๆ (ความในวรรคนี้ใช้สำหรับกรณีที่หน่วยงานของรัฐจะจ่ายเงินตรงให้แก่ผู้รับจ้าง (ระบบ Direct Payment) โดยการโอนเงินเข้าบัญชีเงินฝากธนาคารของผู้รับจ้างตามแนวทางที่กระทรวงการคลังหรือหน่วยงานของรัฐเจ้าของงบประมาณเป็นผู้กำหนด แล้วแต่กรณี)

(๑๔) ข้อ ๕ เงินค่าจ้างล่วงหน้า

ผู้ว่าจ้างตกลงจ่ายเงินค่าจ้างล่วงหน้าให้แก่ผู้รับจ้าง เป็นจำนวนเงิน.....บาท (.....) ซึ่งเท่ากับร้อยละ.....(.....) ของราคากำไรจ้างตามสัญญาที่ระบุไว้ในข้อ ๔

เงินค่าจ้างล่วงหน้าดังกล่าวจะจ่ายให้ภายหลังจากที่ผู้รับจ้างได้วางหลักประกันการรับเงินค่าจ้างล่วงหน้าเป็น..... (หนังสือค้ำประกันหรือหนังสือค้ำประกันอิเล็กทรอนิกส์ของธนาคารภายในประเทศหรือพันธบตรรัฐบาลไทย) เต็มตามจำนวนเงินค่าจ้างล่วงหน้านั้นให้แก่ผู้ว่าจ้าง ผู้รับจ้างจะต้องออกใบเสร็จรับเงินค่าจ้างล่วงหน้าตามแบบที่ผู้ว่าจ้างกำหนดให้และผู้รับจ้างตกลงที่จะกระทำตามเงื่อนไขข้อนี้เกี่ยวกับการใช้จ่ายและการใช้คืนเงินค่าจ้างล่วงหน้านั้น ดังต่อไปนี้

๕.๑ ผู้รับจ้างจะใช้เงินค่าจ้างล่วงหน้านี้เพื่อเป็นค่าใช้จ่ายในการปฏิบัติงานตามสัญญาเท่านั้น หากผู้รับจ้างใช้จ่ายเงินค่าจ้างล่วงหน้าหรือส่วนใดส่วนหนึ่งของเงินค่าจ้างล่วงหน้านั้นในทางอื่น ผู้ว่าจ้างอาจจะเรียกเงินค่าจ้างล่วงหน้านี้คืนจากผู้รับจ้างหรือบังคับเอาจากหลักประกันการรับเงินค่าจ้างล่วงหน้าได้ทันที

๕.๒ เมื่อผู้ว่าจ้างเรียกร้อง ผู้รับจ้างต้องแสดงหลักฐานการใช้จ่ายเงินค่าจ้างล่วงหน้า เพื่อพิสูจน์ว่าได้เป็นไปตามข้อ ๕.๑ ภายในกำหนด ๑๕ (สิบห้า) วัน นับถัดจากวันได้รับแจ้งเป็นหนังสือจากผู้ว่าจ้าง หากผู้รับจ้างไม่อาจแสดงหลักฐานดังกล่าวภายในกำหนด ๑๕ (สิบห้า) วัน ผู้ว่าจ้างอาจเรียกเงินค่าจ้างล่วงหน้าคืนจากผู้รับจ้างหรือบังคับเอาจากหลักประกันการรับเงินค่าจ้างล่วงหน้าได้ทันที

๕.๓ ในกรณีจ่ายเงินค่าจ้างให้แก่ผู้รับจ้างตามข้อ ๕ ผู้ว่าจ้างจะหักคืนเงินค่าจ้างล่วงหน้าในแต่ละงวดเพื่อชดใช้คืนเงินค่าจ้างล่วงหน้าไว้จำนวนร้อยละ(.....) ของจำนวนเงินค่าจ้างในแต่ละงวดจนกว่าจำนวนเงินที่หักไว้จะครบตามจำนวนเงินที่หักค่าจ้างล่วงหน้าที่ผู้รับจ้างได้รับเป็นแล้ว ยกเว้นค่าจ้างงวดสุดท้ายจะหักไว้เป็นจำนวนเท่ากับจำนวนเงินค่าจ้างล่วงหน้าที่เหลือทั้งหมด

๕.๔ เงินจำนวนใดๆ ก็ตามที่ผู้รับจ้างจะต้องจ่ายให้แก่ผู้ว่าจ้างเพื่อชำระหนี้หรือเพื่อชดใช้ความรับผิดต่างๆ ตามสัญญา ผู้ว่าจ้างจะหักเอาจากเงินค่าจ้างงวดที่จะจ่ายให้แก่ผู้รับจ้างก่อนที่จะหักชดใช้คืนเงินค่าจ้างล่วงหน้า

๕.๕ ในกรณีที่มีการบอกเลิกสัญญา หากเงินค่าจ้างล่วงหน้าที่เหลือเกินกว่าจำนวนเงินที่ผู้รับจ้างจะได้รับหลังจากหักชดใช้ในกรณีอื่นแล้ว ผู้รับจ้างจะต้องจ่ายคืนเงินจำนวนที่เหลือนั้นให้แก่ผู้ว่าจ้างภายใน ๗ (เจ็ด) วัน นับถัดจากวันได้รับแจ้งเป็นหนังสือจากผู้ว่าจ้าง

๕.๖ ผู้ว่าจ้างจะคืนหลักประกันเงินค่าจ้างล่วงหน้าให้แก่ผู้รับจ้างต่อเมื่อผู้ว่าจ้างได้หักเงินค่าจ้างไว้ครบจำนวนเงินค่าจ้างล่วงหน้าตามข้อ ๕.๓

ข้อ ๖ กำหนดเวลาแล้วเสร็จและสิทธิของผู้ว่าจ้างในการบอกเลิกสัญญา

ผู้รับจ้างต้องเริ่มทำงานที่รับจ้างภายในวันที่ เดือน พ.ศ. และจะต้องทำงานให้แล้วเสร็จบริบูรณ์ภายในวันที่ เดือน พ.ศ. ถ้าผู้รับจ้างมีได้ลังเมื่อทำงานภายในกำหนดเวลา หรือไม่สามารถทำงานให้แล้วเสร็จตามกำหนดเวลา หรือมีเหตุให้เชื่อได้ว่าผู้รับจ้างไม่สามารถทำงานให้แล้วเสร็จภายในกำหนดเวลา หรือจะแล้วเสร็จล่าช้าเกินกว่ากำหนดเวลา หรือผู้รับจ้างทำผิดสัญญาข้อใดข้อหนึ่ง หรือตกเป็นผู้ถูกพิทักษ์ทรัพย์เด็ดขาดหรือตกเป็นผู้ล้มละลาย หรือเพิกเฉยไม่ปฏิบัติตามคำสั่งของคณะกรรมการตรวจสอบพัสดุ ผู้ว่าจ้างมีสิทธิที่จะบอกเลิกสัญญานี้ได้ และมีสิทธิ์จ้างผู้รับจ้างรายใหม่เข้าทำงานของผู้รับจ้างให้ลุล่วงไปได้ด้วย การใช้สิทธิบอกเลิกสัญญานี้ไม่กระทบสิทธิ์ของผู้ว่าจ้างที่จะเรียกร้องค่าเสียหายจากผู้รับจ้าง

การที่ผู้ว่าจ้างไม่ใช้สิทธิบอกเลิกสัญญาดังกล่าวข้างต้นนั้น ไม่เป็นเหตุให้ผู้รับจ้างพ้นจากความรับผิดตามสัญญา

(๑๕) ข้อ ๗ ความรับผิดชอบในความชำรุดบกพร่องของงานจ้าง

เมื่องานแล้วเสร็จบริบูรณ์ และผู้ว่าจ้างได้รับมอบงานจากผู้รับจ้างหรือจากผู้รับจ้างรายใหม่ในกรณีที่มีการบอกเลิกสัญญาตามข้อ ๖ หากมีเหตุชำรุดบกพร่องหรือเสียหายเกิดขึ้นจากการจ้างนี้ ภายในกำหนด.....(๑).....(.....) ปี(.....) เดือน นับถัดจากวันที่ได้รับมอบงานดังกล่าว ซึ่งความชำรุดบกพร่องหรือเสียหายนั้นเกิดจากความบกพร่องของผู้รับจ้างอันเกิดจากการใช้วัสดุที่ไม่ถูกต้อง หรือทำไว้ไม่เรียบร้อย หรือทำไม่ถูกต้องตามมาตรฐานแห่งหลักวิชา ผู้รับจ้างจะต้องรับทำการแก้ไขให้เป็นที่เรียบร้อยโดยไม่ชักช้า โดยผู้ว่าจ้างไม่ต้องออกเงินใดๆ ในกรณีทั้งสิ้น หากผู้รับจ้างไม่กระทำการดังกล่าวภายในกำหนด.....(.....) วัน นับถัดจากวันที่ได้รับแจ้งเป็นหนังสือจากผู้ว่าจ้างหรือไม่ทำการแก้ไขให้ถูกต้องเรียบร้อยภายในเวลาที่ผู้ว่าจ้างกำหนด ให้ผู้ว่าจ้างมีสิทธิที่จะทำการนั้นเอง หรือจ้างผู้อื่นให้ทำงานนั้น โดยผู้รับจ้างต้องเป็นผู้ออกแบบให้จ่ายเงินทั้งสิ้น

ในกรณีเร่งด่วนจำเป็นต้องรับแก้ไขเหตุชำรุดบกพร่องหรือเสียหายโดยเร็ว และไม่อาจรอให้ผู้รับจ้างแก้ไขในระยะเวลาที่กำหนดได้ ผู้ว่าจ้างมีสิทธิเข้าจัดการแก้ไขเหตุชำรุดบกพร่องหรือเสียหายนั้นเอง หรือจ้างผู้อื่นให้ซ่อมแซมความชำรุดบกพร่องหรือเสียหาย โดยผู้รับจ้างต้องรับผิดชอบชำระค่าใช้จ่ายทั้งหมด

การที่ผู้ว่าจ้างทำการนั้นเอง หรือจ้างผู้อื่นให้ทำงานนั้นแทนผู้รับจ้าง ไม่ทำให้ผู้รับจ้างหลุดพ้นจากความรับผิดตามสัญญา หากผู้รับจ้างไม่ชดใช้ค่าใช้จ่ายหรือค่าเสียหายตามที่ผู้ว่าจ้างเรียกร้อง ผู้ว่าจ้างมีสิทธิบังคับจากหลักประกันการปฏิบัติตามสัญญาได้

ข้อ ๘ การจ้างช่วง

ผู้รับจ้างจะต้องไม่เอกสารทั้งหมดหรือแต่บางส่วนแห่งสัญญานี้ไปจ้างช่วงอีกทอดหนึ่ง เว้นแต่การจ้างช่วงงานแต่บางส่วนที่ได้รับอนุญาตเป็นหนังสือจากผู้ว่าจ้างแล้ว การที่ผู้ว่าจ้างได้อนุญาตให้จ้างช่วงงานแต่บางส่วนดังกล่าวนั้น ไม่เป็นเหตุให้ผู้รับจ้างหลุดพ้นจากความรับผิดชอบหรือพันธะหน้าที่ตามสัญญานี้ และผู้รับจ้างจะยังคงต้องรับผิดในความผิดและความประมาทเลินเล่อของผู้รับจ้างช่วง หรือของตัวแทนหรือลูกจ้างของผู้รับจ้างช่วงนั้นทุกประการ

กรณีผู้รับจ้างไปจ้างช่วงงานแต่บางส่วนโดยฝ่าฝืนความในวรรคหนึ่ง ผู้รับจ้างต้องชำระค่าปรับให้แก่ผู้ว่าจ้างเป็นจำนวนเงินในอตราร้อยละ.....(๑).....(.....) ของวงเงินของงานที่จ้างช่วงตามสัญญา ทั้งนี้ ไม่ตัดสิทธิผู้ว่าจ้างในการบอกเลิกสัญญา

ข้อ ๙ ความรับผิดของผู้รับจ้าง

ผู้รับจ้างจะต้องรับผิดต่ออุบัติเหตุ ความเสียหาย หรือภัยนตรายใดๆ อันเกิดจาก การปฏิบัติงานของผู้รับจ้าง และจะต้องรับผิดต่อความเสียหายจากการกระทำของลูกจ้างหรือตัวแทน ของผู้รับจ้าง และจากการปฏิบัติงานของผู้รับจ้างช่วงด้วย (ถ้ามี)

ความเสียหายใดๆ อันเกิดแก่งานที่ผู้รับจ้างได้ทำขึ้น แม้จะเกิดขึ้นเพราะเหตุสุดวิสัย ก็ตาม ผู้รับจ้างจะต้องรับผิดชอบโดยชื่อม章程ให้คืนต่อหรือเปลี่ยนให้ใหม่โดยค่าใช้จ่ายของผู้รับจ้างเอง เว้นแต่ ความเสียหายนั้นเกิดจากความผิดของผู้ว่าจ้าง ทั้งนี้ ความรับผิดของผู้รับจ้างดังกล่าวในข้อนี้จะสิ้นสุดลง เมื่อผู้ว่าจ้างได้รับมอบงานครั้งสุดท้าย ซึ่งหลังจากนั้นผู้รับจ้างคงต้องรับผิดเพียงในกรณีชำรุดบกพร่อง หรือความเสียหายดังกล่าวในข้อ ๗ เท่านั้น

ผู้รับจ้างจะต้องรับผิดต่อบุคคลภายนอกในความเสียหายใดๆ อันเกิดจาก การปฏิบัติงานของผู้รับจ้าง หรือลูกจ้างหรือตัวแทนของผู้รับจ้าง รวมถึงผู้รับจ้างช่วง (ถ้ามี) ตามสัญญาที่ หากผู้ว่าจ้างถูกเรียกร้องหรือฟ้องร้องหรือต้องชดใช้ค่าเสียหายให้แก่บุคคลภายนอกไปแล้ว ผู้รับจ้างจะต้อง ดำเนินการใดๆ เพื่อให้มีการว่าต่างแก้ต่างให้แก่ผู้ว่าจ้างโดยค่าใช้จ่ายของผู้รับจ้างเอง รวมทั้งผู้รับจ้างจะต้อง ชดใช้ค่าเสียหายนั้นๆ ตลอดจนค่าใช้จ่ายใดๆ อันเกิดจากการถูกเรียกร้องหรือถูกฟ้องร้องให้แก่ผู้ว่าจ้างทันที

ข้อ ๑๐ การจ่ายเงินแก่ลูกจ้าง

ผู้รับจ้างจะต้องจ่ายเงินแก่ลูกจ้างที่ผู้รับจ้างได้จ้างมาในอัตราและตามกำหนดเวลา ที่ผู้รับจ้างได้ตกลงหรือทำสัญญาว่าต่อลูกจ้างดังกล่าว

ถ้าผู้รับจ้างไม่จ่ายเงินค่าจ้างหรือค่าทดแทนอื่นใดแก่ลูกจ้างดังกล่าวในวรรคหนึ่ง ผู้ว่าจ้างมีสิทธิที่จะเอาเงินค่าจ้างที่จะต้องจ่ายแก่ผู้รับจ้างมาจ่ายให้แก่ลูกจ้างของผู้รับจ้างดังกล่าว และให้อีกว่า ผู้ว่าจ้างได้จ่ายเงินจำนวนนั้นเป็นค่าจ้างให้แก่ผู้รับจ้างตามสัญญาแล้ว

ผู้รับจ้างจะต้องจัดให้มีประกันภัยสำหรับลูกจ้างทุกคนที่จ้างมาทำงาน โดยให้ ครอบคลุมถึงความรับผิดต่อปวงของผู้รับจ้าง รวมทั้งผู้รับจ้างช่วง (ถ้ามี) ในกรณีความเสียหายที่คิดค่าสินไหม ทดแทนได้ตามกฎหมาย ซึ่งเกิดจากอุบัติเหตุหรือภัยนตรายใดๆ ต่อลูกจ้างหรือบุคคลอื่นที่ผู้รับจ้าง หรือผู้รับจ้างช่วงจ้างมาทำงาน ผู้รับจ้างจะต้องส่งมอบกรมธรรม์ประกันภัยดังกล่าวพร้อมทั้งหลักฐาน การชำระเบี้ยประกันให้แก่ผู้ว่าจ้างเมื่อผู้ว่าจ้างเรียกร้อง

ข้อ ๑๑ การตรวจรับงานจ้าง

เมื่อผู้ว่าจ้างได้ตรวจรับงานจ้างที่ส่งมอบและเห็นว่าถูกต้องครบถ้วนตามสัญญาแล้ว ผู้ว่าจ้างจะออกหลักฐานการรับมอบเป็นหนังสือไว้ให้ เพื่อผู้รับจ้างนำมาเป็นหลักฐานประกอบการขอรับเงิน ค่างานจ้างนั้น

ถ้าผลของการตรวจรับงานจ้างปรากฏว่างานจ้างที่ผู้รับจ้างส่งมอบไม่ตรงตามสัญญา ผู้ว่าจ้างทรงไว้ซึ่งสิทธิที่จะไม่รับงานจ้างนั้น ในกรณีเช่นว่านี้ ผู้รับจ้างต้องทำการแก้ไขให้ถูกต้องตาม สัญญาด้วยค่าใช้จ่ายของผู้รับจ้างเอง และระยะเวลาที่เสียไปเพราะเหตุดังกล่าวผู้รับจ้างจะนำมาร้องเป็นเหตุ ขอขยายเวลาส่งมอบงานจ้างตามสัญญาหรือของดหรือลดค่าปรับไม่ได้

(๑๘)ในกรณีที่ผู้รับจ้างส่งมอบงานจ้างถูกต้องแต่ไม่ครบจำนวน หรือส่งมอบครบ จำนวน แต่ไม่ถูกต้องทั้งหมด ผู้ว่าจ้างจะตรวจรับงานจ้างเฉพาะส่วนที่ถูกต้อง โดยออกหลักฐานการตรวจรับ งานจ้างเฉพาะส่วนนั้นก็ได้ (ความในวรรคสามนี้ จะไม่กำหนดไว้ในกรณีที่ผู้ว่าจ้างต้องการงานจ้างทั้งหมด ในคราวเดียวกัน หรืองานจ้างที่ประกอบเป็นชุดหรือหน่วย ถ้าขาดส่วนประกอบอย่างหนึ่งอย่างใด ไปแล้ว จะไม่สามารถใช้งานได้โดยสมบูรณ์)

ข้อ ๑๒ รายละเอียดของงานจ้างคลาดเคลื่อน

ผู้รับจ้างรับรองว่าได้ตรวจสอบและทำความเข้าใจในรายละเอียดของงานจ้างโดยถ่องแท้ว่า หากปรากฏว่ารายละเอียดของงานจ้างนั้นผิดพลาดหรือคลาดเคลื่อนไปจากหลักการทางวิศวกรรมหรือทางเทคนิค ผู้รับจ้างตกลงที่จะปฏิบัติตามคำวินิจฉัยของผู้ว่าจ้าง คณะกรรมการตรวจรับพัสดุ เพื่อให้งานแล้วเสร็จบริบูรณ์ คำวินิจฉัยดังกล่าวให้ถือเป็นที่สุด โดยผู้รับจ้างจะคิดค่าจ้าง ค่าเสียหาย หรือค่าใช้จ่ายใดๆ เพิ่มขึ้นจากผู้ว่าจ้าง หรือขอขยายอายุสัญญาไม่ได้

ข้อ ๑๓ ค่าปรับ

หากผู้รับจ้างไม่สามารถทำงานให้แล้วเสร็จภายในเวลาที่กำหนดไว้ในสัญญา และผู้ว่าจ้างยังมิได้บอกเลิกสัญญา ผู้รับจ้างจะต้องชำระค่าปรับให้แก่ผู้ว่าจ้างเป็นจำนวนเงิน วันละ.....(๑๙).... บาท (.....) นับถ้วนจากวันที่ครบกำหนดเวลาแล้วเสร็จของงานตามสัญญาหรือวันที่ผู้ว่าจ้างได้ขยายเวลาทำงานให้ จนถึงวันที่ทำงานแล้วเสร็จจริง นอกจากนี้ ผู้รับจ้างยอมให้ผู้ว่าจ้าง เรียกค่าเสียหายอันเกิดขึ้นจากการที่ผู้รับจ้างทำงานล่าช้าเฉพาะส่วนที่เกินกว่าจำนวนค่าปรับดังกล่าวได้อีกด้วย

ในระหว่างที่ผู้ว่าจ้างยังมิได้บอกเลิกสัญญานั้น หากผู้ว่าจ้างเห็นว่าผู้รับจ้าง จะไม่สามารถปฏิบัติตามสัญญาต่อไปได้ ผู้ว่าจ้างจะใช้สิทธิบอกเลิกสัญญาและใช้สิทธิตามข้อ ๑๔ นี้ได้ และถ้าผู้ว่าจ้างได้แจ้งข้อเรียกร้องไปยังผู้รับจ้างเมื่อครบกำหนดเวลาแล้วเสร็จของงานขอให้ชำระค่าปรับแล้ว ผู้ว่าจ้างมีสิทธิที่จะปรับผู้รับจ้างจนถึงวันบอกเลิกสัญญาได้อีกด้วย

ข้อ ๑๔ สิทธิของผู้ว่าจ้างภายหลังบอกเลิกสัญญา

ในกรณีที่ผู้ว่าจ้างบอกเลิกสัญญา ผู้ว่าจ้างอาจทำงานนั้นเองหรือว่าจ้างผู้อื่นให้ทำงานนั้น ต่อจนแล้วเสร็จก็ได้ และในกรณีดังกล่าว ผู้ว่าจ้างมีสิทธิรับหรือปะบังค้างจากหลักประกันการปฏิบัติตามสัญญา ทั้งหมดหรือบางส่วนตามแต่จะเห็นสมควร นอกจากนั้น ผู้รับจ้างจะต้องรับผิดชอบในค่าเสียหายซึ่งเป็นจำนวนเกินกว่าหลักประกันการปฏิบัติตามสัญญา รวมทั้งค่าใช้จ่ายที่เพิ่มขึ้นในการทำงานนั้นต่อให้แล้วเสร็จ ตามสัญญา ซึ่งผู้ว่าจ้างจะหักเอาจากจำนวนเงินใดๆ ที่จะจ่ายให้แก่ผู้รับจ้างก็ได้

ข้อ ๑๕ การบังคับค่าปรับ ค่าเสียหาย และค่าใช้จ่าย

ในกรณีที่ผู้รับจ้างไม่ปฏิบัติตามสัญญาข้อใดข้อหนึ่งด้วยเหตุใดๆ ก็ตาม จนเป็นเหตุให้เกิดค่าปรับ ค่าเสียหาย หรือค่าใช้จ่ายแก่ผู้ว่าจ้าง ผู้รับจ้างต้องชดใช้ค่าปรับ ค่าเสียหาย หรือค่าใช้จ่าย ดังกล่าวให้แก่ผู้ว่าจ้างโดยสิ้นเชิงภายในกำหนด.....(.....) วัน นับถ้วนจากวันที่ได้รับแจ้ง เป็นหนังสือจากผู้ว่าจ้าง หากผู้รับจ้างไม่ชดใช้ให้ถูกต้องครบถ้วนภายในระยะเวลาดังกล่าวให้ผู้ว่าจ้างมีสิทธิ ที่จะหักเอาจากจำนวนเงินค่าจ้างที่ต้องชำระ หรือบังคับจากหลักประกันการปฏิบัติตามสัญญาได้ทันที

หากค่าปรับ ค่าเสียหาย หรือค่าใช้จ่ายที่บังคับจากเงินค่าจ้างที่ต้องชำระ หรือหลักประกันการปฏิบัติตามสัญญาแล้วยังไม่เพียงพอ ผู้รับจ้างยินยอมชำระส่วนที่เหลือที่ยังขาดอยู่ จนครบถ้วนตามจำนวนค่าปรับ ค่าเสียหาย หรือค่าใช้จ่ายนั้น ภายในกำหนด(.....) วัน นับถ้วนจากวันที่ได้รับแจ้งเป็นหนังสือจากผู้ว่าจ้าง

หากมีเงินค่าจ้างตามสัญญาที่หักไว้จ่ายเป็นค่าปรับ ค่าเสียหาย หรือค่าใช้จ่ายแล้ว ยังเหลืออยู่อีกเท่าใด ผู้ว่าจ้างจะคืนให้แก่ผู้รับจ้างทั้งหมด

ข้อ ๑๖ การงดหรือลดค่าปรับ หรือการขยายเวลาปฏิบัติงานตามสัญญา

ในกรณีที่มีเหตุเกิดจากความผิดหรือความบกพร่องของฝ่ายผู้ว่าจ้าง หรือเหตุสุดวิสัย หรือเกิดจากพฤติกรรมอันหนึ่งอันใดที่ผู้รับจ้างไม่ต้องรับผิดตามกฎหมาย หรือเหตุอื่นตามที่กำหนด ในกฎกระทรวง ซึ่งออกตามความในกฎหมายว่าด้วยการจัดซื้อจัดจ้างและการบริหารพัสดุภาครัฐ ทำให้ผู้รับจ้าง ไม่สามารถทำงานให้แล้วเสร็จตามเงื่อนไขและกำหนดเวลาแห่งสัญญานี้ได้ ผู้รับจ้างจะต้องแจ้งเหตุหรือ พฤติกรรมดังกล่าวพร้อมหลักฐานเป็นหนังสือให้ผู้ว่าจ้างทราบ เพื่อของดหรือลดค่าปรับ หรือขยายเวลา ทำงานออกไปภายใน ๑๕ (สิบห้า) วันนับถัดจากวันที่เหตุนั้นสิ้นสุดลง หรือตามที่กำหนดในกฎกระทรวง ดังกล่าว แล้วแต่กรณี

ถ้าผู้รับจ้างไม่ปฏิบัติให้เป็นไปตามความในวรรคหนึ่ง ให้ถือว่าผู้รับจ้างได้สละสิทธิ เรียกร้องในการที่จะของดหรือลดค่าปรับ หรือขยายเวลาทำงานออกไปโดยไม่มีเงื่อนไขใดๆ ทั้งสิ้น เว้นแต่ กรณีเหตุเกิดจากความผิดหรือความบกพร่องของฝ่ายผู้ว่าจ้าง ซึ่งมีหลักฐานชัดแจ้ง หรือผู้ว่าจ้างทราบ ดีอยู่แล้วตั้งแต่ต้น

การงดหรือลดค่าปรับ หรือขยายกำหนดเวลาทำงานตามวรรคหนึ่ง อยู่ในดุลพินิจ ของผู้ว่าจ้างที่จะพิจารณาตามที่เห็นสมควร

ข้อ ๑๗ การใช้เรือไทย

ในการปฏิบัติตามสัญญานี้ หากผู้รับจ้างจะต้องส่งหรือนำของเข้ามาจากต่างประเทศ รวมทั้งเครื่องมือและอุปกรณ์ที่ต้องนำเข้ามาเพื่อปฏิบัติงานตามสัญญา ไม่ว่าผู้รับจ้างจะเป็นผู้ที่นำของเข้ามาเอง หรือนำเข้ามาโดยผ่านตัวแทนหรือบุคคลอื่นใด ถ้าสิ่งของนั้นต้องนำเข้ามาโดยทางเรือในเส้นทางเดินเรือที่มี เรือไทยเดินอยู่ และสามารถให้บริการรับขนได้ตามที่รัฐมนตรีว่าการกระทรวงคมนาคมประกาศกำหนด ผู้รับจ้างต้องจัดการให้สิ่งของดังกล่าวบรรทุกโดยเรือไทยหรือเรือที่มีสิทธิเช่นเดียวกับเรือไทยจากต่างประเทศ มากยังประเทศไทย เว้นแต่จะได้รับอนุญาตจากการเมืองเจ้าท่าก่อนบรรทุกของนั้นลงเรืออื่นที่มิใช่เรือไทย หรือเป็นของที่รัฐมนตรีว่าการกระทรวงคมนาคมประกาศยกเว้นให้บรรทุกโดยเรืออื่นได้ ทั้งนี้ไม่ว่าการส่ง หรือนำเข้าสิ่งของดังกล่าวจากต่างประเทศจะเป็นแบบใด

ในการส่งมอบงานตามสัญญาให้แก่ผู้ว่าจ้าง ถ้านั้นมีสิ่งของตามวรรคหนึ่ง ผู้รับจ้างจะต้องส่งมอบใบตราสั่ง (Bill of Lading) หรือสำเนาใบตราสั่งสำหรับของนั้น ซึ่งแสดงว่าได้บรรทุก มาโดยเรือไทยหรือเรือที่มีสิทธิเช่นเดียวกับเรือไทยให้แก่ผู้ว่าจ้างพร้อมกับการส่งมอบงานด้วย

ในกรณีที่สิ่งของดังกล่าวไม่ได้บรรทุกจากต่างประเทศมายังประเทศไทยโดยเรือไทย หรือเรือที่มีสิทธิเช่นเดียวกับเรือไทย ผู้รับจ้างต้องส่งมอบหลักฐานซึ่งแสดงว่าได้รับอนุญาตจากการเมืองเจ้าท่า ให้บรรทุกของโดยเรืออื่นได้ หรือหลักฐานซึ่งแสดงว่าได้ชำระค่าธรรมเนียมพิเศษเนื่องจากการไม่บรรทุกของ โดยเรือไทยตามกฎหมายว่าด้วยการส่งเสริมการพาณิชยนาวีแล้วอย่างได้อย่างหนึ่งแก่ผู้ว่าจ้างด้วย

ในกรณีที่ผู้รับจ้างไม่ส่งมอบหลักฐานอย่างโดยอย่างหนึ่งดังกล่าวในวรรคสอง และวรรคสามให้แก่ผู้ว่าจ้าง แต่จะขอส่งมอบงานดังกล่าวให้ผู้ว่าจ้างก่อนโดยไม่รับชำระเงินค่าจ้าง ผู้ว่าจ้าง มีสิทธิรับงานดังกล่าวไว้ก่อน และชำระเงินค่าจ้างเมื่อผู้รับจ้างได้ปฏิบัติภารกิจดังกล่าวแล้วได้

ສ້າງຢານນີ້ທຳອັນເປັນສອງຈົບບັບ ມີຂໍ້ຄວາມຖຸກຕ້ອງທຽບກັນ ຄູ່ສ້າງຢາໄດ້ອ່ານແລະເຂົ້າໃຈ
ຂອງຄວາມ ໂດຍລະເວີຍດຕລອດແລ້ວ ຈຶ່ງໄດ້ລົງລາຍມືອ໌ຂ່ອງ ພຣອມທັ້ງປະທັບຕຣາ (ຄ້າມື) ໄວເປັນສຳຄັນຕ່ອຫນ້າພຍານ
ແລະຄູ່ສ້າງຢາຕ່າງຍືດຄືວິໄໝລະຫົ່ງຈົບບັບ

(ลงชื่อ).....ຜູ້ວ່າຈັງ
(.....)

(ลงชื่อ).....ຜູ້ຮັບຈັງ
(.....)

(ลงชื่อ).....ພຍານ
(.....)

(ลงชื่อ).....ພຍານ
(.....)

วิธีปฏิบัติเกี่ยวกับสัญญาจ้าง

- (๑) ให้ระบุเลขที่สัญญาในปีงบประมาณหนึ่งๆ ตามลำดับ
- (๒) ให้ระบุชื่อของหน่วยงานของรัฐที่เป็นนิติบุคคล เช่น กรม ก. หรือรัฐวิสาหกิจ ข. เป็นต้น
- (๓) ให้ระบุชื่อและตำแหน่งของหัวหน้าหน่วยงานของรัฐที่เป็นนิติบุคคลนั้น หรือผู้ที่ได้รับมอบอำนาจ เช่น นาย ก. อธิบดีกรม..... หรือ นาย ข. ผู้ได้รับมอบอำนาจจากอธิบดีกรม.....
- (๔) ให้ระบุชื่อผู้รับจ้าง
- ก. กรณีนิติบุคคล เช่น ห้างหุ้นส่วนสามัญจดทะเบียน ห้างหุ้นส่วนจำกัด บริษัทจำกัด
- ข. กรณีบุคคลธรรมดา ให้ระบุชื่อและที่อยู่
- (๕) เป็นข้อความหรือเงื่อนไขเพิ่มเติม ซึ่งหน่วยงานของรัฐผู้ทำสัญญาอาจเลือกใช้หรือตัดออกได้ตามข้อเท็จจริง
- (๖) เป็นข้อความหรือเงื่อนไขเพิ่มเติม ซึ่งหน่วยงานของรัฐผู้ทำสัญญาอาจเลือกใช้หรือตัดออกได้ตามข้อเท็จจริง
- (๗) ให้ระบุงานที่ต้องการจ้าง
- (๘) “หลักประกัน” หมายถึง หลักประกันที่ผู้รับจ้างนำมามอบไว้แก่หน่วยงานของรัฐ เมื่อลงนามในสัญญา เพื่อเป็นการประกันความเสียหายที่อาจจะเกิดขึ้นจากการปฏิบัติตามสัญญาดังนี้
- (๑) เงินสด
- (๒) เช็ครหัสกราฟท์ ที่ธนาคารเขียนสั่งจ่าย ซึ่งเป็นเช็ครหัสกราฟท์ลงวันที่ที่ใช้เช็ค หรือกราฟท์นั้นสำหรับเจ้าหน้าที่ หรือก่อนวันนั้นไม่เกิน ๓ วันทำการ
- (๓) หนังสือค้ำประกันของธนาคารภายนอกประเทศตามตัวอย่างที่คณะกรรมการนโยบายกำหนด โดยอาจกำหนดเป็นหนังสือค้ำประกันอิเล็กทรอนิกส์ตามวิธีการที่กรมบัญชีกลางกำหนดก็ได้
- (๔) หนังสือค้ำประกันของบริษัทเงินทุนหรือบริษัทเงินทุนหลักทรัพย์ที่ได้รับอนุญาตให้ประกอบกิจการเงินทุนเพื่อการพาณิชย์และประกอบธุรกิจค้ำประกันตามประกาศของธนาคารแห่งประเทศไทย ตามรายชื่อบริษัทเงินทุนที่ธนาคารแห่งประเทศไทยแจ้งไว้ในที่ทราบ โดยอนุโนมส์ ให้ใช้ตามตัวอย่างหนังสือค้ำประกันของธนาคารที่คณะกรรมการนโยบายกำหนด
- (๕) พันธบัตรรัฐบาลไทย
- (๙) ให้กำหนดจำนวนเงินหลักประกันการปฏิบัติตามสัญญาตามระเบียบกระทรวงการคลัง ว่าด้วยหลักเกณฑ์การจัดซื้อจัดจ้างและการบริหารพัสดุภาครัฐ พ.ศ. ๒๕๖๐ ข้อ ๑๖๘
- (๑๐) เป็นข้อความหรือเงื่อนไขเพิ่มเติม ซึ่งหน่วยงานของรัฐผู้ทำสัญญาอาจเลือกใช้หรือตัดออกได้ตามข้อเท็จจริง
- (๑๑) เป็นข้อความหรือเงื่อนไขเพิ่มเติม ซึ่งหน่วยงานของรัฐผู้ทำสัญญาอาจเลือกใช้หรือตัดออกได้ตามข้อเท็จจริง
- (๑๒) เป็นข้อความหรือเงื่อนไขเพิ่มเติม ซึ่งหน่วยงานของรัฐผู้ทำสัญญาอาจเลือกใช้หรือตัดออกได้ตามข้อเท็จจริง
- (๑๓) เป็นข้อความหรือเงื่อนไขเพิ่มเติม ซึ่งหน่วยงานของรัฐผู้ทำสัญญาอาจเลือกใช้หรือตัดออกได้ตามข้อเท็จจริง
- (๑๔) เป็นข้อความหรือเงื่อนไขเพิ่มเติม ซึ่งหน่วยงานของรัฐผู้ทำสัญญาอาจเลือกใช้หรือตัดออกได้ตามข้อเท็จจริง

(๑๕) เป็นข้อความหรือเงื่อนไขเพิ่มเติม ซึ่งหน่วยงานของรัฐผู้ทำสัญญาอาจเลือกใช้หรือตัดออกได้ตามข้อเท็จจริง

(๑๖) กำหนดเวลาที่ผู้รับจ้างจะรับผิดในความชำรุดบกพร่อง โดยปกติจะต้องกำหนดไม่น้อยกว่า ๑ ปี นับถัดจากวันที่ผู้รับจ้างได้รับมอบงานจ้าง หรือกำหนดตามความเหมาะสม

(๑๗) อัตราค่าปรับตามสัญญาข้อ ๘ กรณีผู้รับจ้างไปจ้างช่างบางส่วนโดยไม่ได้รับอนุญาตจากผู้ว่าจ้าง ต้องกำหนดค่าปรับเป็นจำนวนเงินไม่น้อยกว่าร้อยละสิบของวงเงินของงานที่จ้างช่วงตามสัญญา

(๑๘) ความไม่สงบในกรณ์ที่ไม่กำหนดไว้ในกรณ์ที่ผู้ว่าจ้างต้องการสิ่งของทั้งหมดในคราวเดียวกัน หรืองานจ้างที่ประกอบเป็นชุดหรือหน่วย ถ้าขาดส่วนประกอบอย่างหนึ่งอย่างใดไปแล้ว จะไม่สามารถใช้งานได้โดยสมบูรณ์

(๑๙) อัตราค่าปรับตามสัญญาข้อ ๑๑ ให้กำหนด ตามระเบียบกระทรวงการคลังว่าด้วยหลักเกณฑ์การจัดซื้อจัดจ้างและการบริหารพัสดุภาครัฐ พ.ศ. ๒๕๖๐ ข้อ ๑๖๒ ส่วนกรณีจะปรับร้อยละเท่าใด ให้อยู่ในดุลพินิจของหน่วยงานของรัฐผู้ว่าจ้างที่จะพิจารณาแต่ทั้งนี้การที่จะกำหนดค่าปรับเป็นร้อยละเท่าใด จะต้องกำหนดไว้ในเอกสารเชิญชวนด้วย

แบบหนังสือค้ำประกัน

แบบหนังสือค้ำประกัน

(หลักประกันของการซื้อ)

เลขที่.....

วันที่.....

ข้าพเจ้า.....(ชื่อธนาคาร/บริษัทเงินทุน).....สำนักงานตั้งอยู่เลขที่.....ถนน.....
ตำบล/แขวง.....อำเภอ/เขต.....จังหวัด.....โดย.....ผู้มีอำนาจลงนามผูกพันธนาคาร/
บริษัทเงินทุน ขอทำหนังสือค้ำประกันฉบับนี้ให้ไว้ต่อ.....(ชื่อส่วนราชการผู้ประกันราคา).....ดังนี้
ข้อความต่อไปนี้

๑. ตามที่.....(ชื่อผู้เสนอราคา).....ได้ยื่นของประกรราคาสำหรับการจัดซื้อ.....
ตามเอกสารประกรราคาเลขที่.....ซึ่งต้องวางหลักประกันของตามเงื่อนไขการประกรราคาต่อ
.....(ชื่อส่วนราชการผู้ประกันราคา).....เป็นจำนวนเงิน.....บาท(.....) นั้น

ข้าพเจ้ายินยอมผูกพันโดยไม่มีเงื่อนไขที่จะค้ำประกันการชำระเงินตามสิทธิเรียกร้องของ.....
(ชื่อส่วนราชการผู้ประกันราคา).....จำนวนไม่เกิน.....บาท (.....) ในฐานะ
เป็นลูกหนี้ร่วม ในกรณี.....(ชื่อผู้เสนอราคา).....ไม่ปฏิบัติตามเงื่อนไขในการประกรราคา
อันเป็นเหตุให้.....(ชื่อส่วนราชการผู้ประกันราคา).....มีสิทธิริบหลักประกันของประกรราคา
หรือลดใช้ค่าเสียหายใดๆ รวมทั้งกรณีที่.....(ชื่อผู้เสนอราคา).....ได้ถอนใบเสนอราคาของตน
ภายในระยะเวลาที่ใบเสนอราคายังมีผลอยู่ หรือมิได้ไปลงนามในสัญญาเมื่อได้รับแจ้งไปทำสัญญาหรือมิได้
วางหลักประกันสัญญากาญในระยะเวลาที่กำหนดในเอกสารประกรราคา โดย.....(ชื่อส่วนราชการ
ผู้ประกันราคา).....ไม่จำเป็นต้องเรียกร้องให้.....(ชื่อผู้เสนอราคา).....ชำระหนี้ก่อน

๒. หนังสือค้ำประกันนี้มีผลใช้บังคับตั้งแต่วันที่.....ถึงวันที่.....และข้าพเจ้าจะไม่
เพิกถอนการค้ำประกันนี้ภายใต้ระยะเวลาที่กำหนดไว้

๓. ถ้า.....(ชื่อผู้เสนอราคา).....ขยายกำหนดเวลาเย็นราคากองการเสนอราคาก่อไป
ข้าพเจ้ายินยอมที่จะขยายกำหนดระยะเวลาการค้ำประกันนี้ออกไปตลอดระยะเวลาเย็นราคาก่อไป
ดังกล่าว

ข้าพเจ้าได้ลงนามและประทับตราไว้ต่อหน้าพยานเป็นสำคัญ

ลงชื่อ.....ผู้ค้ำประกัน

(.....)

ตำแหน่ง.....

ลงชื่อ.....พยาน

(.....)

ลงชื่อ.....พยาน

(.....)

แบบหนังสือค้ำประกัน

(หลักประกันสัญญาจ้าง)

เลขที่.....

วันที่.....

ข้าพเจ้า.....(ชื่อธนาคาร).....สำนักงานตั้งอยู่เลขที่.....ถนน.....ตำบล/แขวง.....
อำเภอ/เขต.....จังหวัด.....โดย.....ผู้มีอำนาจลงนามผูกพันธนาคาร
ขอทำหนังสือค้ำประกันฉบับนี้ไว้ต่อ.....(ชื่อส่วนราชการผู้ว่าจ้าง).....ซึ่งต่อไปนี้เรียกว่า “ผู้ว่าจ้าง”
ดังมีข้อความต่อไปนี้

๑. ตามที่.....(ชื่อผู้รับจ้าง).....ซึ่งต่อไปนี้เรียกว่า “ผู้รับจ้าง” ได้ทำสัญญาจ้าง.....กับผู้ว่าจ้าง
ตามสัญญาเลขที่.....ลงวันที่.....ซึ่งผู้รับจ้างต้องวางหลักประกันการปฏิบัติตามสัญญา
ต่อผู้ว่าจ้าง เป็นจำนวนเงิน.....บาท (.....) ซึ่งเท่ากับร้อยละ.....(.....) ของมูลค่าทั้งหมดของสัญญา

ข้าพเจ้ายินยอมผูกพันตนโดยไม่มีเงื่อนไขที่จะค้ำประกันการชำระเงินให้ตามสิทธิเรียกร้อง
ของผู้ว่าจ้าง จำนวนไม่เกิน.....บาท (.....) ในฐานะเป็นลูกหนี้ร่วม
ในกรณีที่ผู้รับจ้างก่อให้เกิดความเสียหายใดๆ หรือต้องชำระค่าปรับ หรือค่าใช้จ่ายใดๆ หรือผู้รับจ้างมิได้ปฏิบัติ
ตามภาระหน้าที่ใดๆ ที่กำหนดในสัญญาดังกล่าวข้างต้น ทั้งนี้ โดยผู้ว่าจ้างไม่จำเป็นต้องเรียกร้องให้ผู้รับจ้าง
ชำระหนี้นั้นก่อน

๒. หนังสือค้ำประกันนี้มีผลใช้บังคับตั้งแต่วันทำสัญญาจ้างดังกล่าวข้างต้นจนถึงวันที่.....
เดือน..... พ.ศ. (ระบุวันที่ครบกำหนดสัญญาร่วมกับระยะเวลาการรับประกันความชำรุด
บกพร่อง) และข้าพเจ้าจะไม่เพิกถอนการค้ำประกันภายในระยะเวลาที่กำหนดไว้

๓. หากผู้ว่าจ้างได้ขยายระยะเวลาให้แก่ผู้รับจ้าง ให้ถือว่าข้าพเจ้ายินยอมในกรณีนั้นๆ ด้วย โดยให้ขยาย
ระยะเวลาค้ำประกันนี้ออกไปตลอดระยะเวลาที่ผู้ซื้อได้ขยายระยะเวลาให้แก่ผู้ขายดังกล่าวข้างต้น

ข้าพเจ้าได้ลงนามและประทับตราไว้ต่อหน้าพยานเป็นสำคัญ

ลงชื่อ..... ผู้ค้ำประกัน

(.....)

ตำแหน่ง.....

ลงชื่อ..... พยาน

(.....)

ลงชื่อ..... พยาน

(.....)

บทนิยาม

บทนิยาม

“ผู้เสนอราคาที่มีผลประโยชน์ร่วมกัน” หมายความว่า บุคคลธรรมดารึอนิติบุคคล ที่เข้าเสนอราคาขายในการประกวดราคาซื้อของรัฐ เป็นผู้มีส่วนได้เสียไม่ว่าโดยทางตรงหรือทางอ้อมใน กิจการของบุคคลธรรมดารึอนิติบุคคลอื่นที่เข้าเสนอราคาขายในการประกวดราคาซื้อของรัฐใน คราวเดียวกัน

การมีส่วนได้เสียไม่ว่าโดยทางตรงหรือทางอ้อมของบุคคลธรรมดารึอนิติบุคคลดังกล่าว ข้างต้น ได้แก่การที่บุคคลธรรมดารึอนิติบุคคลดังกล่าวมีความสัมพันธ์กันในลักษณะดังต่อไปนี้

(๑) มีความสัมพันธ์กันในเชิงบริหาร โดยผู้จัดการ หุ้นส่วนผู้จัดการ กรรมการผู้จัดการ ผู้บริหาร หรือผู้มีอำนาจในการดำเนินงานในกิจการของบุคคลธรรมดารึอนิติบุคคลรายหนึ่ง มีอำนาจหรือสามารถใช้อำนาจในการบริหารจัดการกิจการของบุคคลธรรมดารึอนิติบุคคล อีกรายหนึ่งหรือหลายราย มีอำนาจหรือสามารถใช้อำนาจในการบริหารจัดการกิจการของบุคคล ธรรมดารึอนิติบุคคลอีกรายหนึ่งหรือหลายราย ที่เสนอราคาให้แก่กรมในการประกวดราคาซื้อ ครั้งนี้

(๒) มีความสัมพันธ์กันในเชิงทุน โดยผู้เป็นหุ้นส่วนในห้างหุ้นส่วนสามัญ หรือผู้เป็น หุ้นส่วนไม่จำกัดความรับผิดชอบในห้างหุ้นส่วนจำกัด หรือผู้ถือหุ้นรายใหญ่ในบริษัทจำกัด หรือบริษัทมหาชน์จำกัด เป็นหุ้นส่วนในห้างหุ้นส่วนสามัญหรือห้างหุ้นส่วนจำกัด หรือเป็นผู้ถือหุ้นรายใหญ่ในบริษัทจำกัด หรือบริษัทมหาชน์จำกัด อีกรายหนึ่งหรือหลายรายที่เสนอราคาให้แก่กรมในการประกวดราคาซื้อ ครั้งนี้

คำว่า “ผู้ถือหุ้นรายใหญ่” ให้หมายความว่า ผู้ถือหุ้นซึ่งถือหุ้นเกินกว่าร้อยละยี่สิบห้าใน กิจการนั้น หรือในอัตราอื่นตามที่คณะกรรมการฯ ด้วยการพัสดุเห็นสมควรประกาศกำหนดสำหรับกิจการ บางประเภทหรือบางขนาด

(๓) มีความสัมพันธ์กันในลักษณะไขว้กันระหว่าง (๑) และ (๒) โดยผู้จัดการ หุ้นส่วนผู้จัดการ กรรมการผู้จัดการ ผู้บริหาร หรือผู้มีอำนาจในการดำเนินงานในกิจการของบุคคลธรรมดารึอนิติบุคคลรายหนึ่ง เป็นหุ้นส่วนในห้างหุ้นส่วนสามัญหรือห้างหุ้นส่วนจำกัด หรือเป็นผู้ถือหุ้นรายใหญ่ใน บริษัทจำกัด หรือบริษัทมหาชน์จำกัด อีกรายหนึ่งหรือหลายรายที่เข้าเสนอราคาให้แก่กรมในการประกวดราคาซื้อครั้งนี้ หรือในนัยกลับกัน

การดำเนินการ เป็นหุ้นส่วน หรือเข้าถือหุ้นดังกล่าวข้างต้นของคู่สมรส หรือบุตร ที่ยังไม่บรรลุนิติภาวะของบุคคลใน (๑) (๒) หรือ (๓) ให้ถือว่าเป็นการดำเนินการ เป็นหุ้นส่วน หรือการถือหุ้นของบุคคลดังกล่าว

ในกรณีบุคคลใดใช้ชื่อบุคคลอื่นเป็นผู้จัดการ หุ้นส่วนผู้จัดการ กรรมการผู้จัดการ ผู้บริหาร ผู้เป็นหุ้นส่วนหรือผู้ถือหุ้นโดยที่ตนเองเป็นผู้ใช้อำนาจในการบริหารที่แท้จริง หรือเป็นหุ้นส่วน หรือผู้ถือหุ้นที่แท้จริงของห้างหุ้นส่วน หรือบริษัทจำกัด หรือบริษัทมหาชน์จำกัด แล้วแต่กรณี และห้างหุ้นส่วน หรือบริษัทจำกัดหรือบริษัทมหาชน์จำกัดที่เกี่ยวข้อง ได้เสนอราคาให้แก่กรมในการประกวด ราคาซื้อคราวเดียวกัน ให้ถือว่าผู้เสนอราคาหรือผู้เสนองานนั้นมีความสัมพันธ์กันตาม (๑) (๒) หรือ (๓) แล้วแต่กรณี

บทนิยาม

“การขัดขวางการแข่งขันราคาย่างเป็นธรรม” หมายความว่า การที่ผู้เสนอราคา รายหนึ่งหรือหลายรายกระทำการอย่างใด ๆ อันเป็นการขัดขวาง หรือเป็นอุปสรรค หรือไม่เปิดโอกาส ให้มีการแข่งขันราคาย่างเป็นธรรมในการเสนอราคาต่อกรม ไม่ว่าจะกระทำโดยการสมยอมกัน หรือ โดยการให้ ขอให้หรือรับว่าจะให้ เรียก รับ หรือยอมจะรับเงินหรือทรัพย์สิน หรือประโยชน์อื่นใด หรือใช้กำลังประทุษร้าย หรือข่มขู่ว่าจะใช้กำลังประทุษร้าย หรือแสดงเอกสารอันเป็นเท็จ หรือกระทำการใดโดยทุจริต ทั้งนี้ โดยมีวัตถุประสงค์ที่จะแสวงหาประโยชน์ในระหว่างผู้เสนอราคาด้วยกัน หรือ เพื่อให้ประโยชน์แก่ผู้เสนอราคารายหนึ่งรายใดเป็นผู้มีสิทธิทำสัญญากับกรม หรือเพื่อหลอกเลี่ยงการแข่งขัน ราคาย่างเป็นธรรม หรือเพื่อให้เกิดความได้เปรียบกรมโดยมิใช่เป็นไปในทางประกอบธุรกิจปกติ

แบบบัญชีเอกสารที่กำหนดไว้ในระบบจัดซื้อจัดจ้างภาครัฐด้วยอิเล็กทรอนิกส์

บัญชีเอกสารส่วนที่ ๑

□ ๑. ในกรณีผู้ยื่นข้อเสนอเป็นนิติบุคคล

○ (ก) ห้างหุ้นส่วนสามัญหรือห้างหุ้นส่วนจำกัด

- สำเนาหนังสือรับรองการจดทะเบียนนิติบุคคล
‘ไฟล์ข้อมูล.....ขนาดไฟล์.....จำนวนแผ่น
- บัญชีรายรื่นหุ้นส่วนผู้จัดการ
‘ไฟล์ข้อมูล.....ขนาดไฟล์.....จำนวนแผ่น
- ผู้มีอำนาจควบคุม (ถ้ามี)
- ‘ไม่มีผู้มีอำนาจควบคุม
- มีผู้มีอำนาจควบคุม
‘ไฟล์ข้อมูล.....ขนาดไฟล์.....จำนวนแผ่น

○ (ข) บริษัทจำกัดหรือบริษัทมหาชน์จำกัด

- สำเนาหนังสือรับรองการจดทะเบียนนิติบุคคล
‘ไฟล์ข้อมูล.....ขนาดไฟล์.....จำนวนแผ่น
- สำเนาหนังสือบริคณฑ์สนธิ
‘ไฟล์ข้อมูล.....ขนาดไฟล์.....จำนวนแผ่น
- บัญชีรายรื่นหุ้นรายใหญ่ (ถ้ามี)
- ‘ไม่มีผู้ถือหุ้นรายใหญ่
- มีผู้ถือหุ้นรายใหญ่
‘ไฟล์ข้อมูล.....ขนาดไฟล์.....จำนวนแผ่น
- ผู้มีอำนาจควบคุม (ถ้ามี)
- ‘ไม่มีผู้มีอำนาจควบคุม
- มีผู้มีอำนาจควบคุม
‘ไฟล์ข้อมูล.....ขนาดไฟล์.....จำนวนแผ่น

□ ๒. ในกรณีผู้ยื่นข้อเสนอไม่เป็นนิติบุคคล

○ (ก) บุคคลธรรมดา

- สำเนาบัตรประจำตัวประชาชนของผู้หัน
‘ไฟล์ข้อมูล.....ขนาดไฟล์.....จำนวนแผ่น

○ (ข) คณะบุคคล

- สำเนาข้อตกลงที่แสดงถึงการเข้าเป็นหุ้นส่วน
‘ไฟล์ข้อมูล.....ขนาดไฟล์.....จำนวนแผ่น
- สำเนาบัตรประจำตัวประชาชนของผู้เป็นหุ้นส่วน
‘ไฟล์ข้อมูล.....ขนาดไฟล์.....จำนวนแผ่น

๓. ในการณ์ผู้ยื่นข้อเสนอเป็นผู้ยื่นข้อเสนอร่วมกันในฐานะเป็นผู้ร่วมค้า
- สำเนาสัญญาของการเข้าร่วมค้า
 ไฟล์ข้อมูล.....ขนาดไฟล์.....จำนวนแผ่น
- (ก) ในการณ์ผู้ร่วมค้าเป็นบุคคลธรรมดा
- บุคคลสัญชาติไทย
 สำเนาบัตรประจำตัวประชาชน
 ไฟล์ข้อมูล.....ขนาดไฟล์.....จำนวนแผ่น
- บุคคลที่มีเชื้อสัญชาติไทย
 สำเนาหนังสือเดินทาง
 ไฟล์ข้อมูล.....ขนาดไฟล์.....จำนวนแผ่น
- (ข) ในการณ์ผู้ร่วมค้าเป็นนิติบุคคล
- ห้างหุ้นส่วนสามัญหรือห้างหุ้นส่วนจำกัด
 สำเนาหนังสือรับรองการจดทะเบียนนิติบุคคล
 ไฟล์ข้อมูล.....ขนาดไฟล์.....จำนวนแผ่น
- บัญชีรายชื่อหุ้นส่วนผู้จัดการ
 ไฟล์ข้อมูล.....ขนาดไฟล์.....จำนวนแผ่น
- ผู้มีอำนาจควบคุม (ถ้ามี)
 ไม่มีผู้ควบคุม
 มีผู้ควบคุม
 ไฟล์ข้อมูล.....ขนาดไฟล์.....จำนวนแผ่น
- บริษัทจำกัดหรือบริษัทมหาชน์จำกัด
 สำเนาหนังสือรับรองการจดทะเบียนนิติบุคคล
 ไฟล์ข้อมูล.....ขนาดไฟล์.....จำนวนแผ่น
- สำนักงานสืบราชการลูกพระบาท
 ไฟล์ข้อมูล.....ขนาดไฟล์.....จำนวนแผ่น
- บัญชีผู้ถือหุ้นรายใหญ่ (ถ้ามี)
 ไม่มีผู้ถือหุ้นรายใหญ่
 มีผู้ถือหุ้นรายใหญ่
 ไฟล์ข้อมูล.....ขนาดไฟล์.....จำนวนแผ่น
- ผู้มีอำนาจควบคุม (ถ้ามี)
 ไม่มีผู้มีอำนาจควบคุม
 มีผู้มีอำนาจควบคุม
 ไฟล์ข้อมูล.....ขนาดไฟล์.....จำนวนแผ่น

๔. อื่น ๆ (ถ้ามี)

- “ไฟล์ข้อมูล..... ขนาดไฟล์..... จำนวนแผ่น
- “ไฟล์ข้อมูล..... ขนาดไฟล์..... จำนวนแผ่น
- “ไฟล์ข้อมูล..... ขนาดไฟล์..... จำนวนแผ่น

ข้าพเจ้าขอรับรองว่า เอกสารหลักฐานที่ข้าพเจ้ายื่นพร้อมการเสนอราคายังระบบจัดซื้อ จัดจ้างภาครัฐด้วยอิเล็กทรอนิกส์ในการประกวดราคาอิเล็กทรอนิกส์ครั้งนี้ถูกต้องและเป็นความจริง ทุกประการ

ลงชื่อ.....
ผู้ยื่นข้อเสนอ
(.....)

บัญชีเอกสารส่วนที่ ๒

- ๑. แคตตาล็อกและหรือแบบรูประยุคเพื่อจัดซื้อจัดจ้าง
'ไฟล์ข้อมูล.....ขนาดไฟล์.....จำนวนแผ่น
- ๒. หนังสือมอบอำนาจซึ่งปิดอาการแสตมป์ตามกฎหมายในการนี้ที่ผู้ยื่นข้อเสนอมอบอำนาจให้
บุคคลอื่นลงนามในใบเสนอราคาแทน
'ไฟล์ข้อมูล.....ขนาดไฟล์.....จำนวนแผ่น
- ๓. หลักประกันการเสนอราคา
'ไฟล์ข้อมูล.....ขนาดไฟล์.....จำนวนแผ่น
- ๔. สรุประยุคเพื่อประกอบการอธิบายเอกสารตามที่หน่วยงานของรัฐกำหนดให้จัดส่งภายหลังวันเสนอราคา
เพื่อใช้ในประกอบการพิจารณา (ถ้ามี) ดังนี้
 - ๔.๑
 - 'ไฟล์ข้อมูล.....ขนาดไฟล์.....จำนวนแผ่น
 - ๔.๒
 - 'ไฟล์ข้อมูล.....ขนาดไฟล์.....จำนวนแผ่น
- ๕. อื่นๆ (ถ้ามี)
 - ๕.๑
 - 'ไฟล์ข้อมูล.....ขนาดไฟล์.....จำนวนแผ่น
 - ๕.๒
 - 'ไฟล์ข้อมูล.....ขนาดไฟล์.....จำนวนแผ่น
 - ๕.๓
 - 'ไฟล์ข้อมูล.....ขนาดไฟล์.....จำนวนแผ่น

ข้าพเจ้าขอรับรองว่าเอกสารหลักฐานที่ข้าพเจ้าได้ยื่นมาพร้อมการเสนอราคานี้ทางระบบจัดซื้อ^๑
จัดจ้างภาครัฐด้วยอิเล็กทรอนิกส์ในการประกวดราคาอิเล็กทรอนิกส์ครั้งนี้ถูกต้องและเป็นความจริง^๒
ทุกประการ

ลงชื่อ.....ผู้ยื่นข้อเสนอ
(.....)